



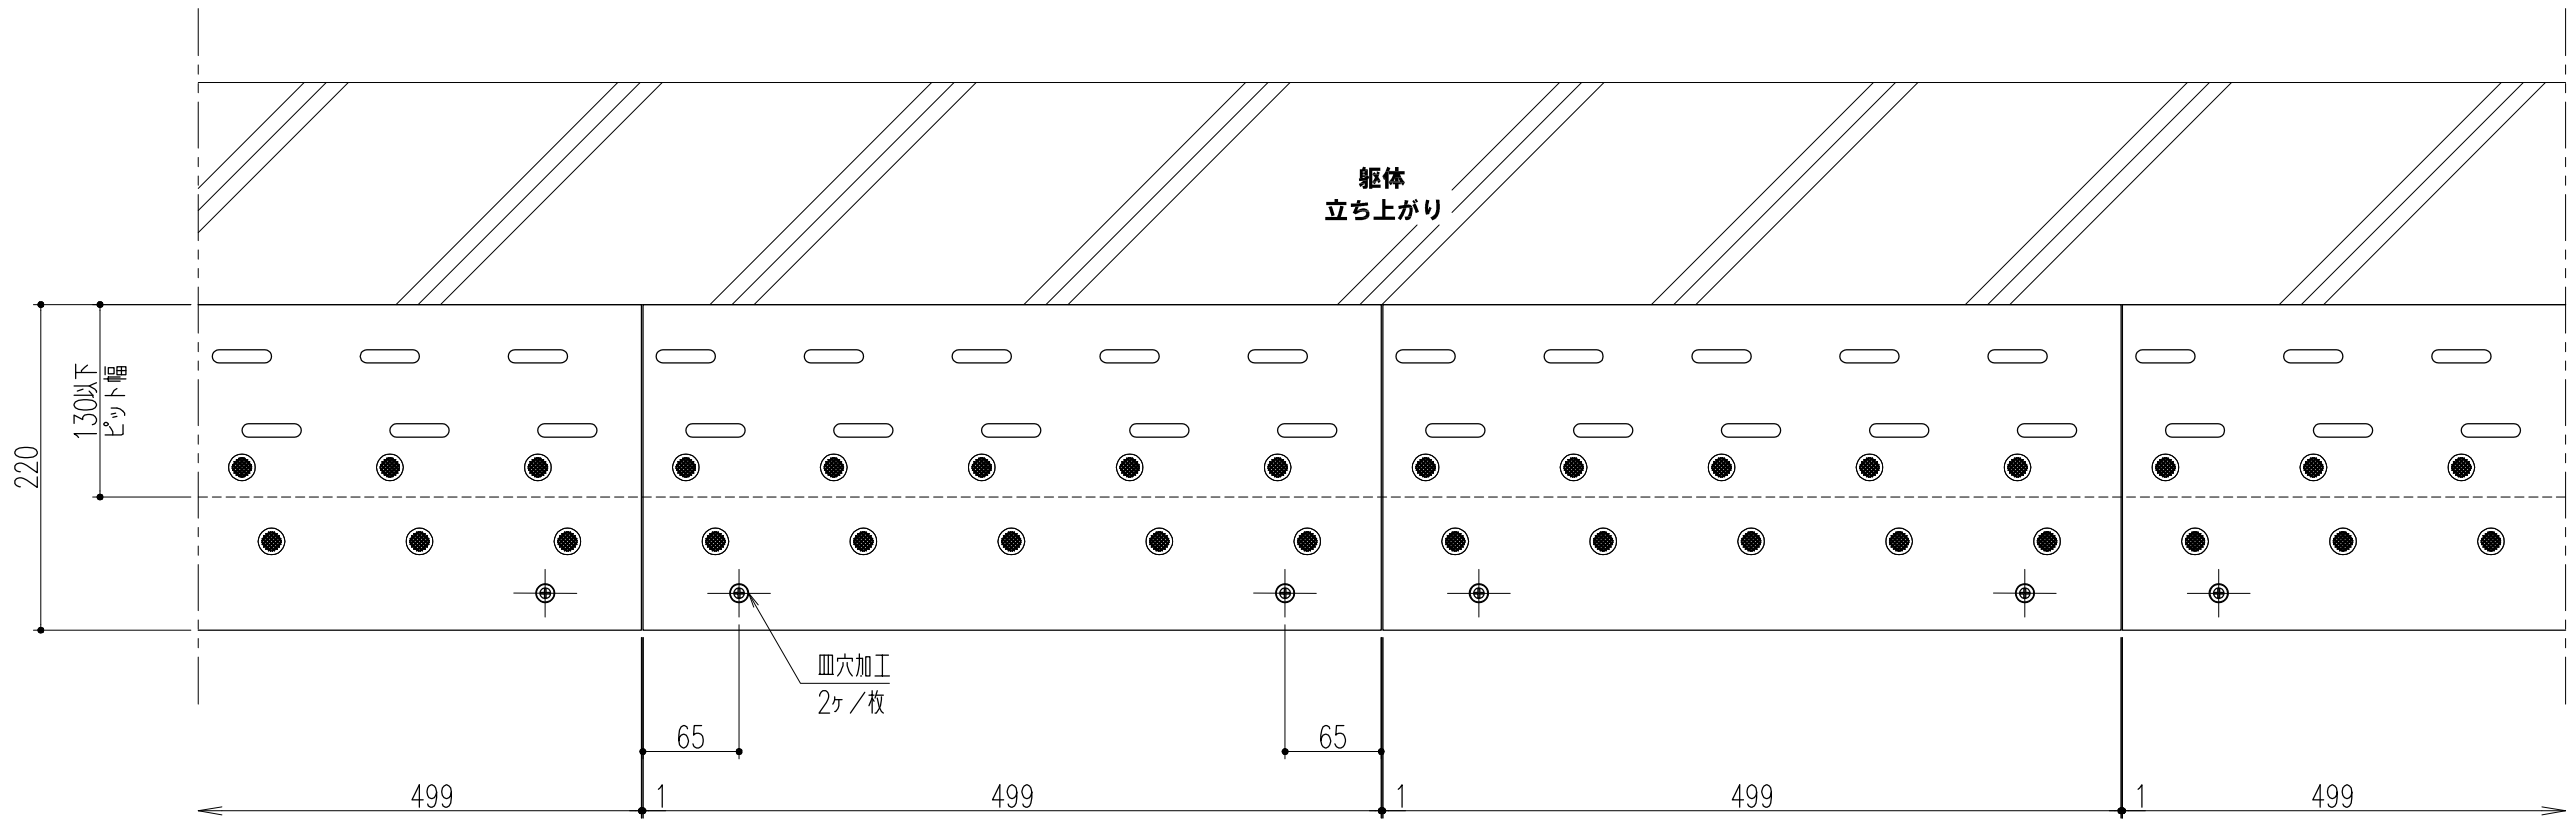

平面詳細図 S=1/5

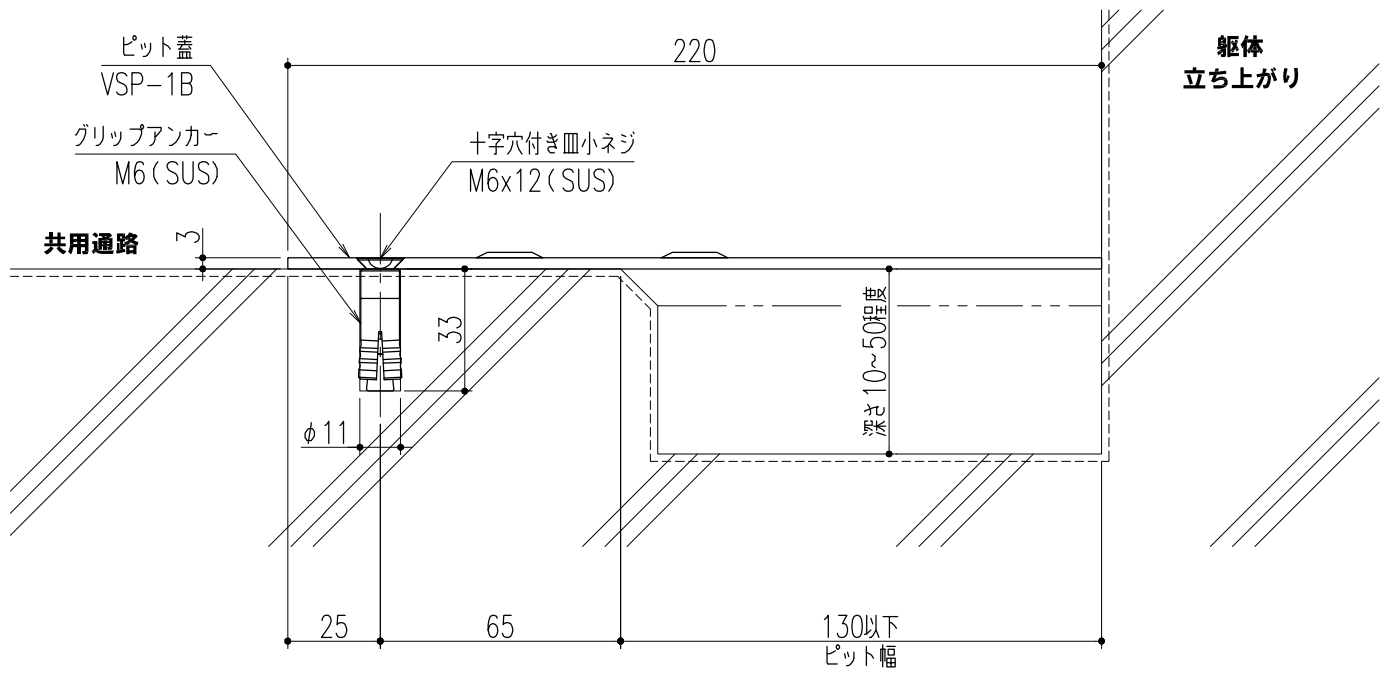


断面詳細図 S=1/2

仕様

マンション共用通路側溝用片側固定ピット蓋 (エンボスタイプ)
VSP-1B

材質：ステンレスプレート
(SUS304-HL仕上・エンボス加工付き)

※グリップアンカー、皿小ネジ
・・・各(2ヶ/枚)付属
※グリップアンカー 穿孔(径11mm、深さ33mm)

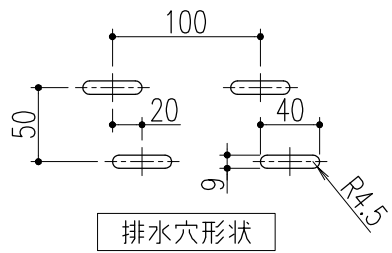

△					第三 角 法		担 当	年 月 日	尺 度	名 称	マンション共用通路側溝用片側固定ピット蓋 VSP-1B	図 番	DU42030002
△						製 図	黒田	'21.4.28	1/5				
△						検 図	黒田	〃	(A3)	品 名			
記 号	変更内容・理由	年 月 日	担 当	承 認		承 認	近藤	〃					

特記事項・・・指示なき製作基準は製品規格による。