


50(2)	221	176	90	45	62	265	80~	90
65(21/2)	241	196	96	61	78	285	80~	95
75(3)	251	220	100	71	92	305	80~	100
100(4)	267	245	110	94	115	325	80~	110
125(5)	306	275	120	119	140	350	80~	120
150(6)	335	285	125	140	161	350	80~	125
呼び径	A	B	C	D1	D2	E	H	h

(単位:mm)

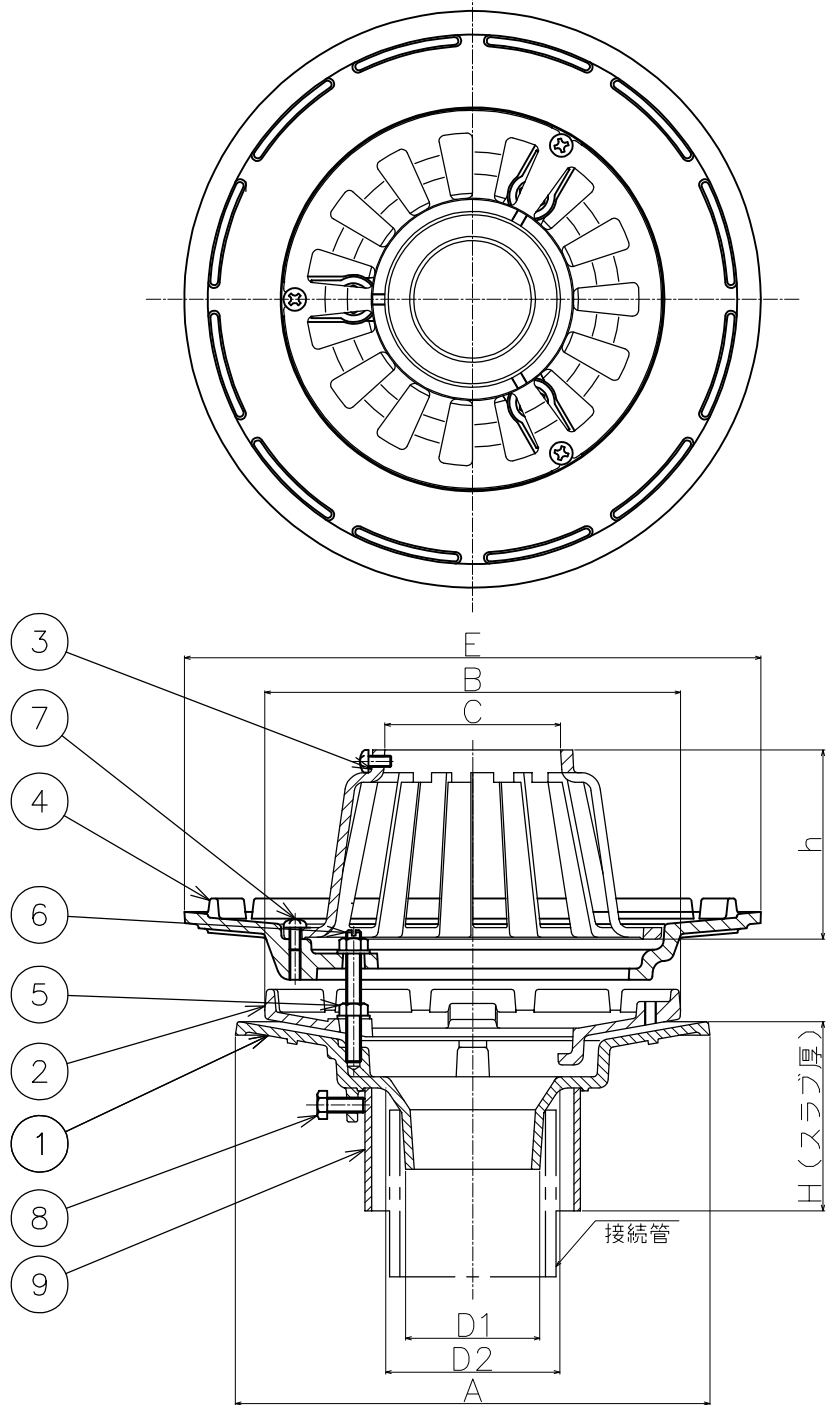

※品番9のスリーブにより指定のスラブ厚さ寸法になります。
※ご注文の際は、スラブ厚(H寸法)をご指示ください。
※防水層の張掛け幅は、50mmあります。
※防水層押えに、水抜き用の溝を設けてあります
※接続用の排水管はVU管・VP管兼用です。
※ストレーナの有効開口面積は、排水管断面積の1.5倍以上です。
※本図は、呼称75になります。

9	スリーブ	1	塩ビ		VU管
8	アンカーボルト	3	SWRM		M6×20L
7	止めビス	3	C2700W		M6×12L
6	ボルト・ナット・座金	3	C3604		M8×70L
5	座金・ナット	3	C3604		M8
4	断熱材押え	1	FC150	CSコート	
3	ストレーナ	1	FC150	CSコート	
2	防水層押え	1	FC150	CSコート	
1	本体	1	FC150	CSコート	
品番	部品名	数量	材質	表面処理	備考

第三角法		担当	年月日	尺度	品名	外断熱工法たて引き 打込み用ルーフトレイン(アスファルト・シート防水用) 差込み式 バルコニー中継用 防水層張り掛け幅50mm用	図番	LT02010079
	製図	江上	'20.3.14	—				
	検図	伊藤	'20.3.14					
	承認	伊藤	'20.3.14					
					型式	BSP-5SD	株式会社 中部コーポレーション	