

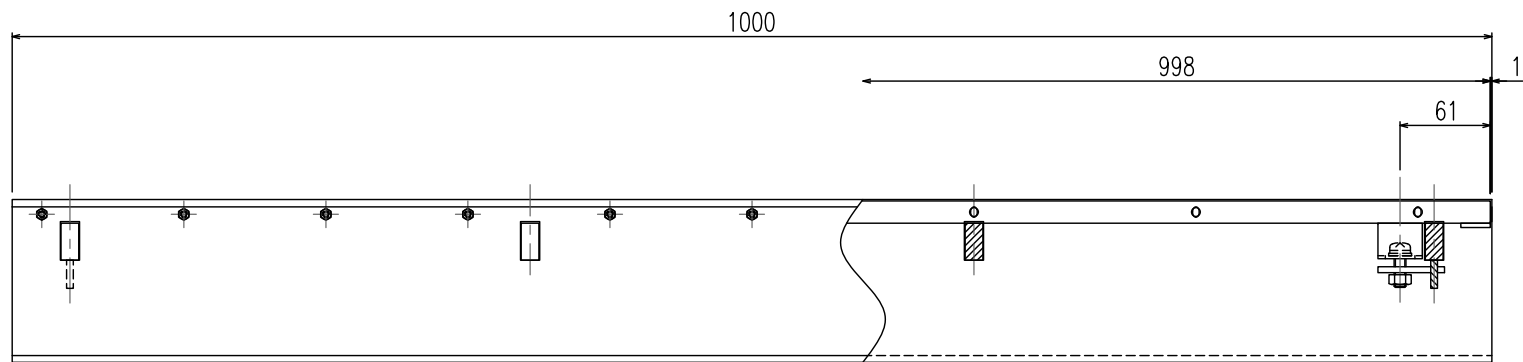
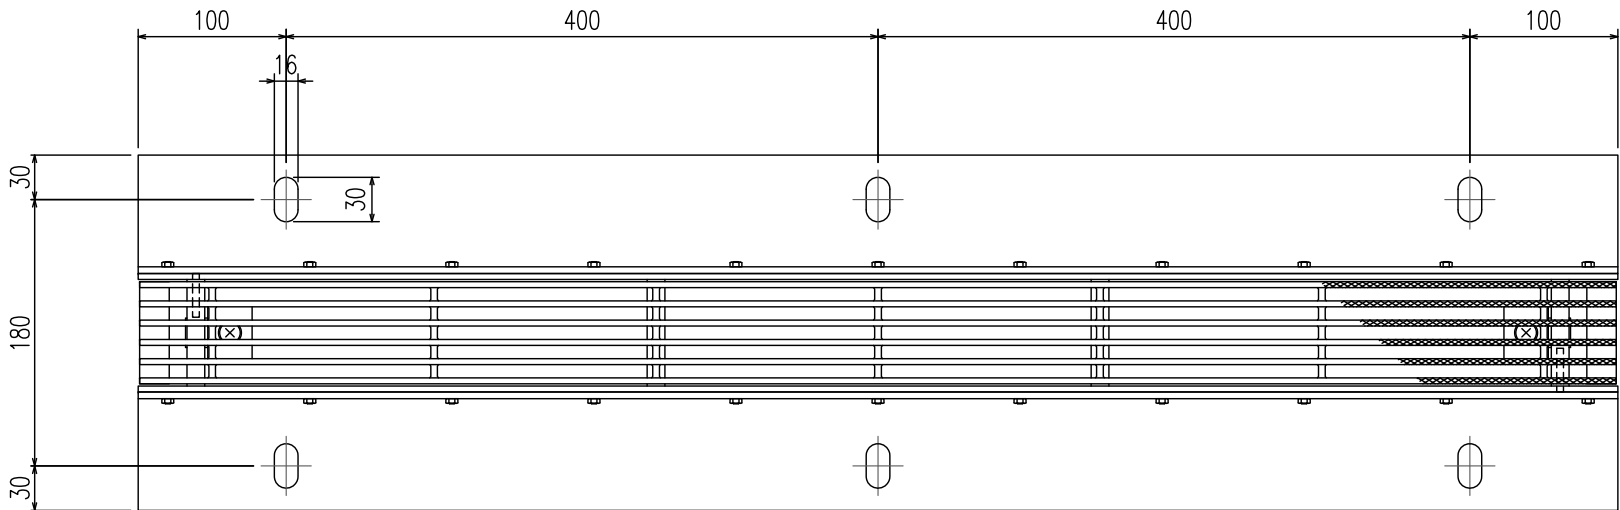


グレーチング固定部詳細図

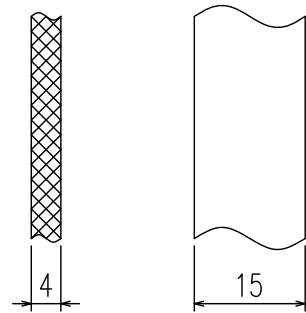

ベアリングバー詳細図

No	品名	材質	数量	質量 (Kg)	備考
1	蓋	SUS304	1	3.1	ローレット加工
2	受枠	SS400・SPHC	1	14.3	溶融亜鉛めっき
3	目地	SUS304	2		
4	固定金具	SUS304	2		

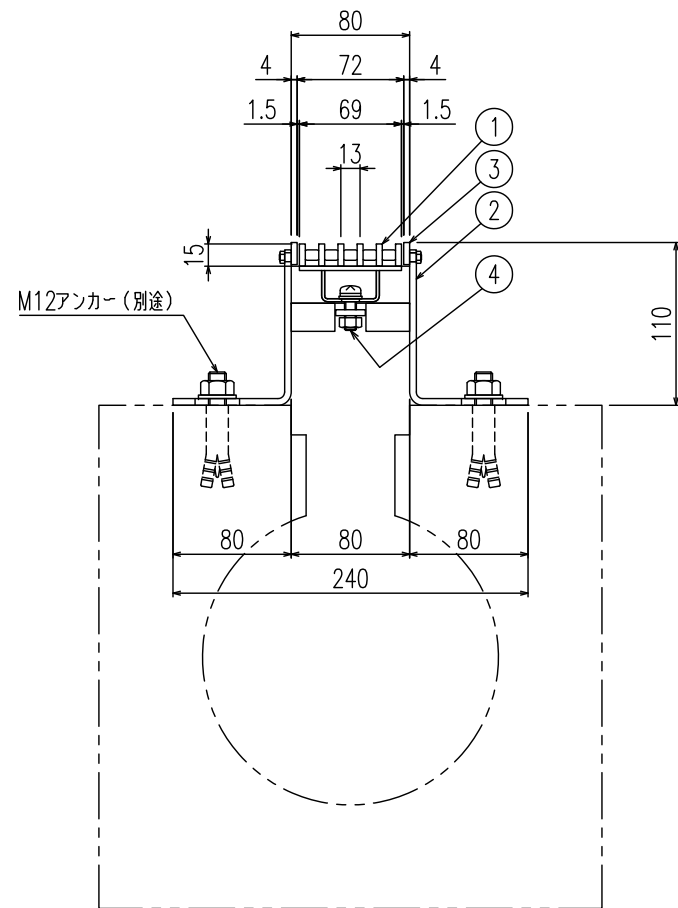

△							第三 角 法	担 当	年 月 日	尺 度	名 称	アーバンスリット（円形水路用） 荷重区分 歩道用 目地付 ステンレス製溝蓋	図 番	DI82180025-1
△								製 図	近藤	09.08.28				
①	KKY-18-032	型式変更		18.08.01	加藤	近藤		検 図	江上	〃				
記号	通知番号	変更内容・理由	変更数	年 月 日	担 当	承 認		承 認	江上	〃	品 名	受枠 E8S-1S / 蓋 EF8S15	株式会社 中部コーポレーション	