



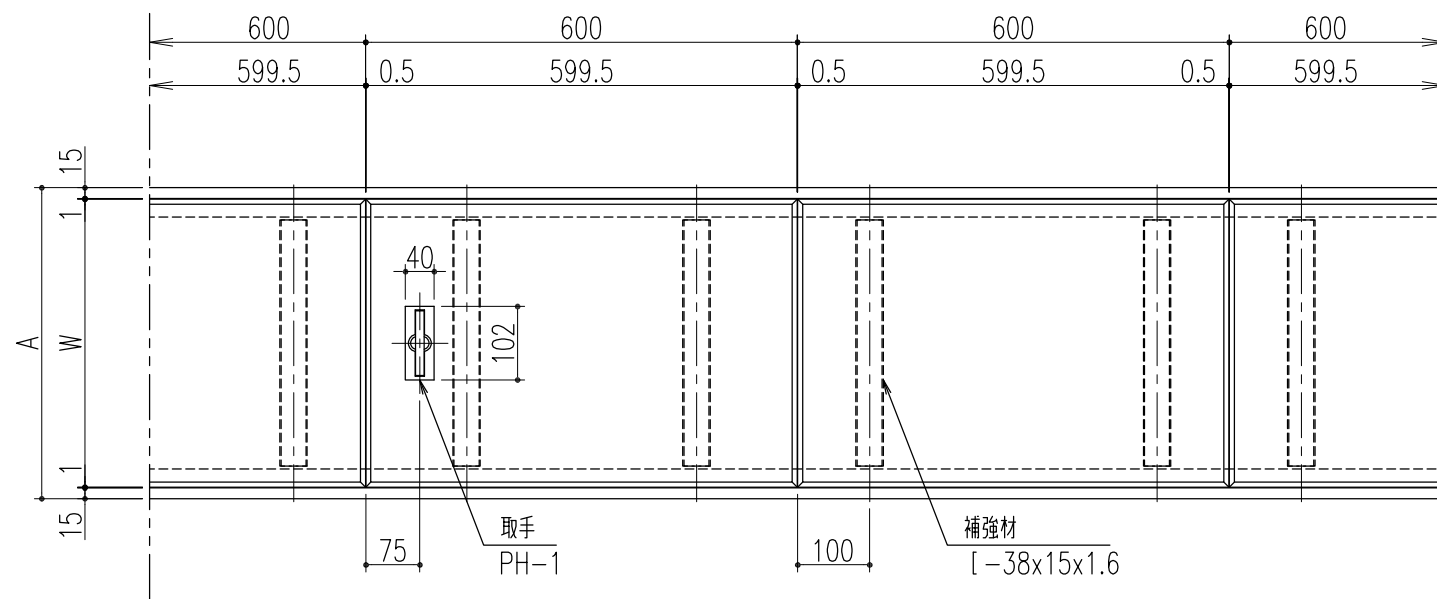

平面詳細図 S=1/10

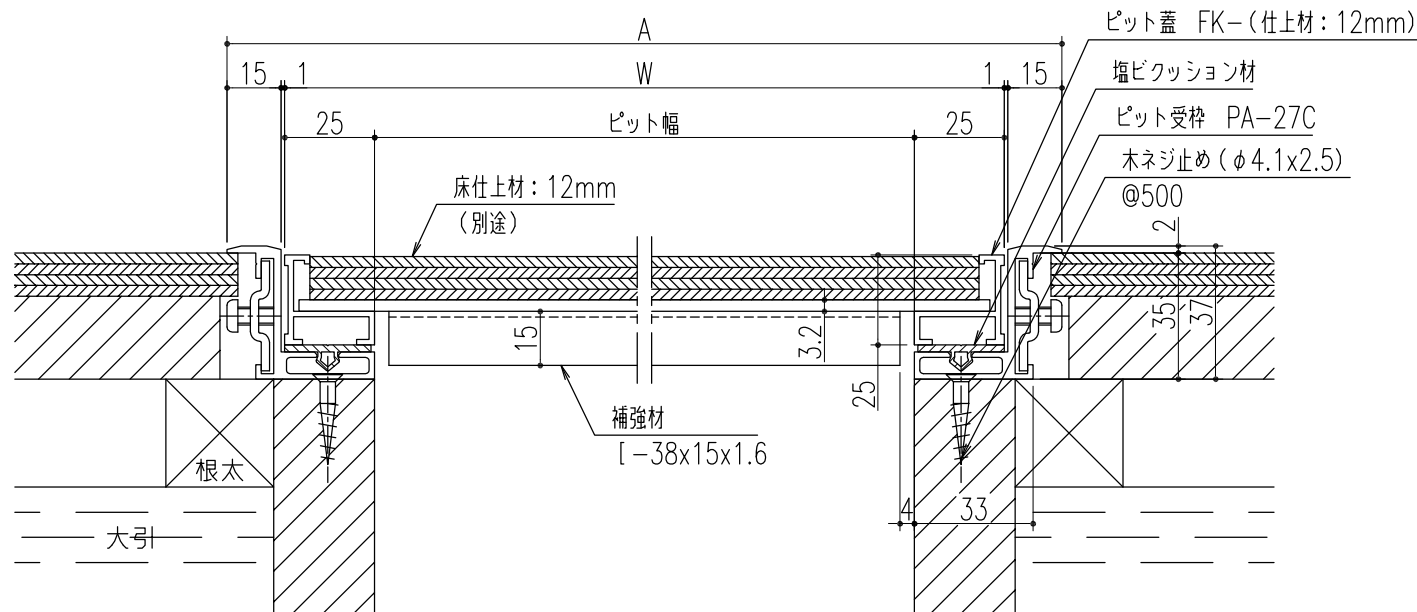

断面詳細図 S=1/2

仕 様

アルミ目地製フロー材用化粧蓋
FK- (仕上材: 12mm)
材質;内枠-硬質アルミ押出型材
(A6063S-T5)
;底板-亜鉛鋼板 (SGHC)
;取手-SUS304+特殊樹脂
;補強材-亜鉛鋼板 (SGHC)


アルミ製ピット受枠 PA-27C
(木ネジ固定式)
材質;硬質アルミ押出型材
(A6063S-T5)
;クッション材-塩ビ系ゴム

※ 本図は補強付きを示します。サイズにより補強材付き・無しがあります。


450	FK-45 (仕上材: 12mm)	532	500	付き	11.5	PA-27C
400	FK-40 (仕上材: 12mm)	482	450	付き	10.3	
350	FK-35 (仕上材: 12mm)	432	400	付き	9.2	
300	FK-30 (仕上材: 12mm)	382	350	-	7.6	
250	FK-25 (仕上材: 12mm)	332	300	-	4.8	
200	FK-20 (仕上材: 12mm)	282	250	-	4.0	
150	FK-15 (仕上材: 12mm)	232	200	-	3.3	
ピット幅	型 式 記 号	A	W	補 強 材	質 量 (kg/枚)	適用受枠

△					第三 角 法	製 図 検 図 承 認	担 当	年 月 日	尺 度	名 称	図 番	株式会社 中部コーポレーション
△							黒田	'08.2.13	1/10			
△							黒田	〃				
記 号	変更内容・理由	年 月 日	担 当	承 認			川瀬	' 08、2、13		平面・断面詳細図 (本体: 片取手付) 本体 FK- (仕上材: 12mm) / 受枠 PA-27C (木ネジ固定式)		

特記事項・・・指示なき製作基準は製品規格による。

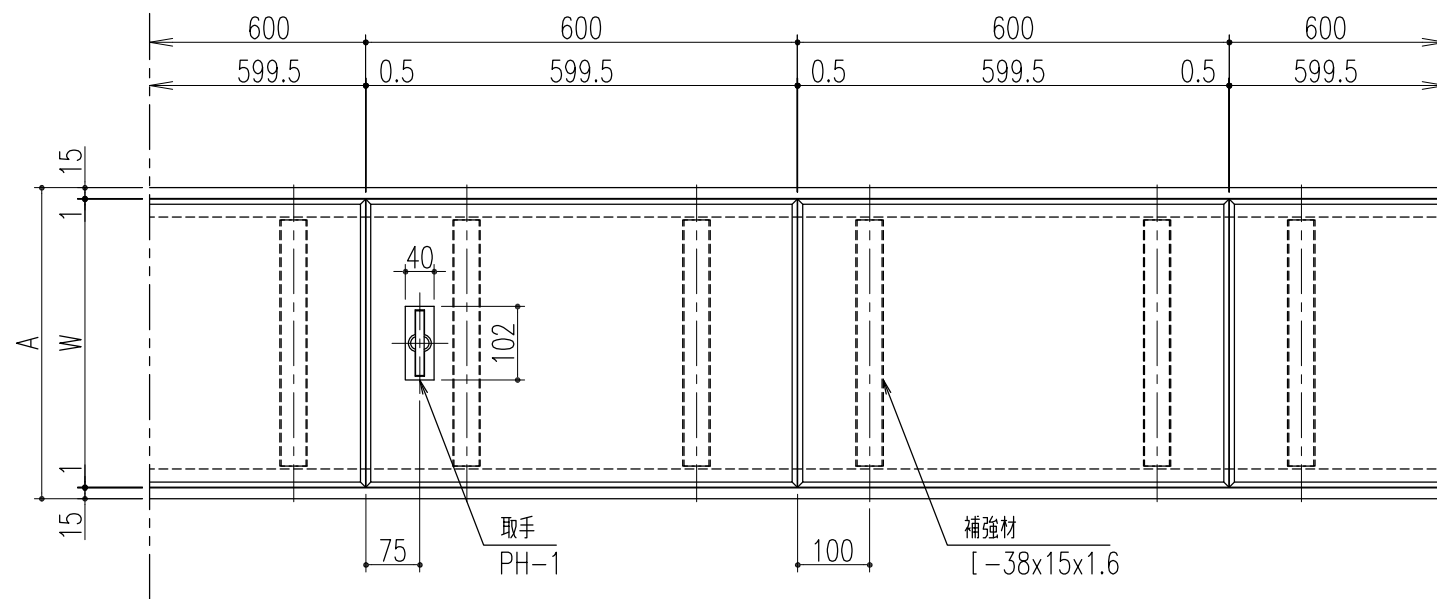

平面詳細図 S=1/10

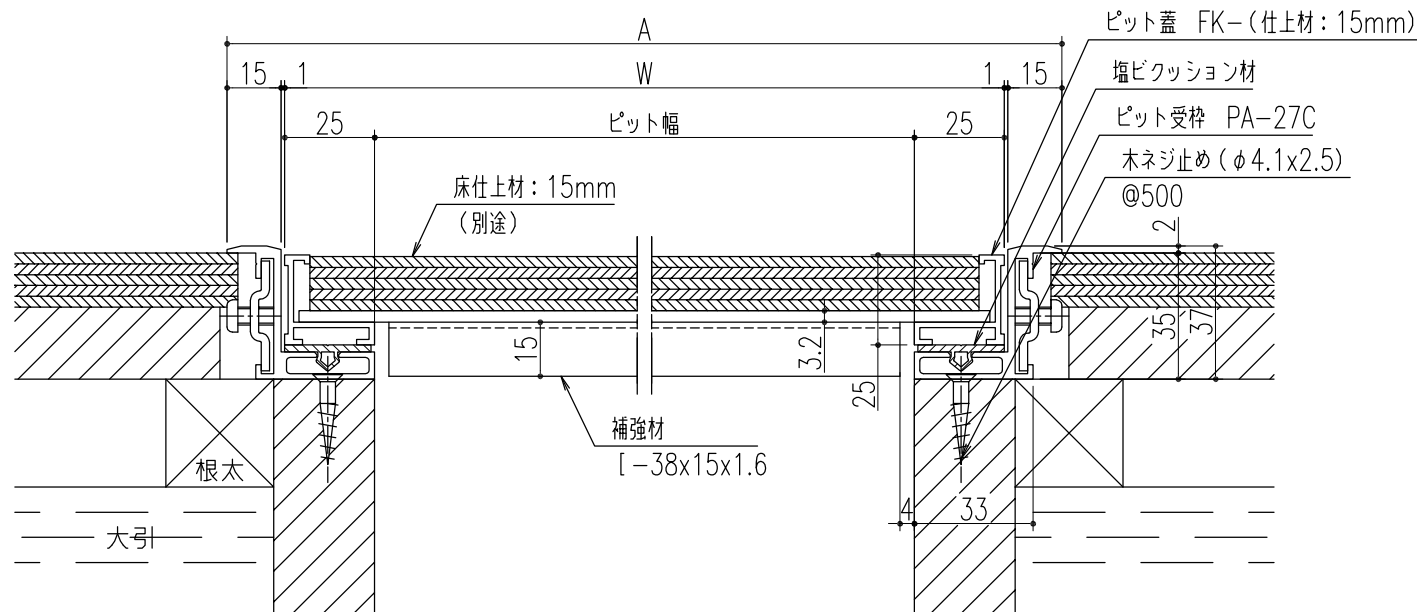

断面詳細図 S=1/2

仕 様

アルミ目地製フロー材用化粧蓋
FK-(仕上材: 15mm)
材質;内枠-硬質アルミ押出型材
(A6063S-T5)
;底板-亜鉛鋼板 (SGHC)
;取手-SUS304+特殊樹脂
;補強材-亜鉛鋼板 (SGHC)

アルミ製ピット受枠 PA-27C
(木ネジ固定式)
材質;硬質アルミ押出型材
(A6063S-T5)
;クッション材-塩ビ系ゴム

※ 本図は補強付きを示します。サイズにより補強材付き・無しがあります。

450	FK-45(仕上材: 15mm)	532	500	付き	11.5	PA-27C
400	FK-40(仕上材: 15mm)	482	450	付き	10.3	
350	FK-35(仕上材: 15mm)	432	400	付き	9.2	
300	FK-30(仕上材: 15mm)	382	350	-	7.6	
250	FK-25(仕上材: 15mm)	332	300	-	4.8	
200	FK-20(仕上材: 15mm)	282	250	-	4.0	
150	FK-15(仕上材: 15mm)	232	200	-	3.3	
ピット幅	型 式 記 号	A	W	補 強 材	質 量 (kg/枚)	適用受枠

△					第三 角 法	製 図 検 図 承 認	担 当	年 月 日	尺 度	名 称	図 番	株式会社 中部コーポレーション
△							黒田	'08.2.13	1/10			
△							黒田	〃				
記 号	変更内容・理由	年 月 日	担 当	承 認			川瀬	' 08、2、13		品 名	平面・断面詳細図 (本体: 片取手付) 本体 FK-(仕上材: 15mm) / 受枠 PA-27C(木ネジ固定式)	

特記事項・・・指示なき製作基準は製品規格による。