
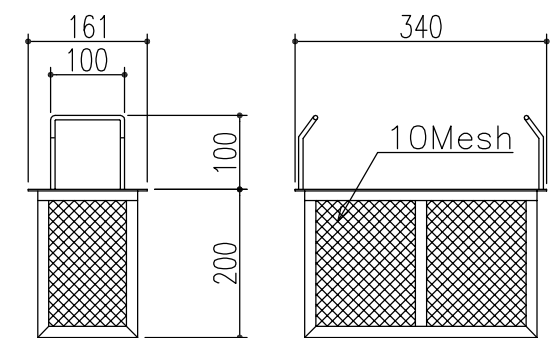
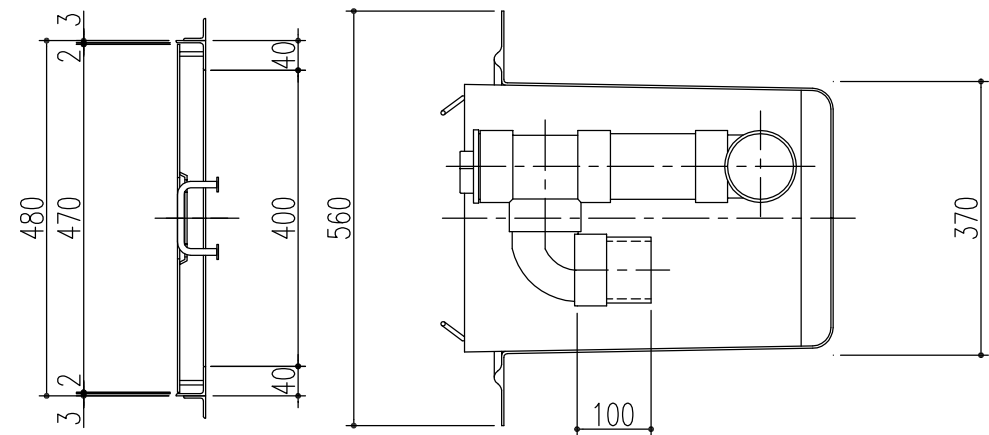


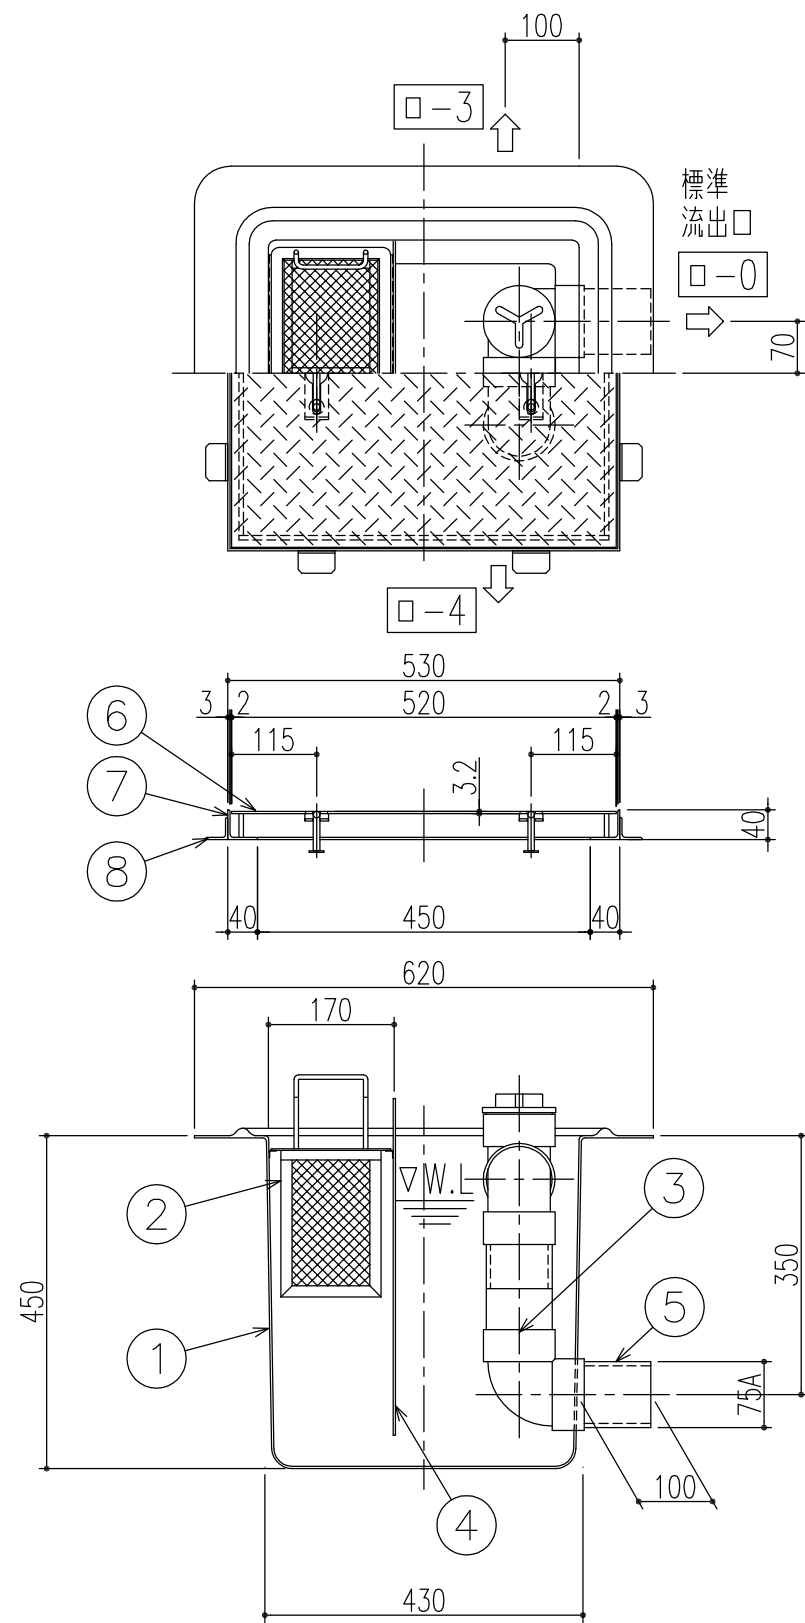

ストレーナー詳細図

実容量:50L 許容流入流量:37.5L/min 2槽式

8	アンカー	SS400	一式	L-30×30×3
7	受 枠	SUS304	1	L-40×40×3
6	蓋(縞鋼板)	SS400	1	錆止め塗装(黒)
5	流 出 口	硬質塩ビ	1	塩ビ管: 75A
4	固定仕切板	FRP	1	t=3.0
3	トラップ	硬質塩ビ	1	75A:掃除口付
2	ストレーナー	SUS304	1	10Mesh
1	本 体	FRP	1	t=3.0
品番	品 名	材 質	数 量	備 考

※ 流出口方向を
ご指示下さい。

△					第三	担 当	年 月 日	尺 度	名 称		図 番	SK6225U029-1
△					製 図	上 川	'11.5.31	1/10				
△	流出口の表記変更	'14.6.9	黒田	近藤	検 図	川瀬	〃		品 名	FRP製土間埋設用側溝式グリース阻集器(蓋:SS製)		
記 号	変更内容・理由	年 月 日	担 当	承 認	承 認	川瀬	〃			KFO-430 実容量:50L 2槽式	株式会社	中部コーポレーション

特記事項・・・指示無き製作基準は製品規格による。