
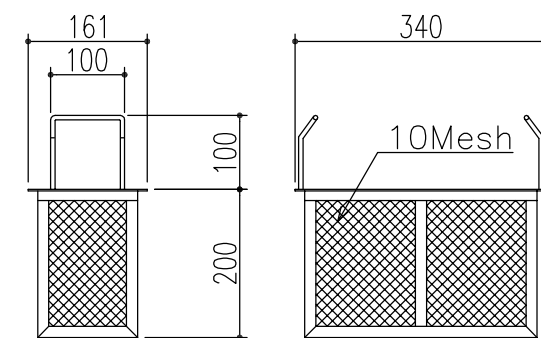
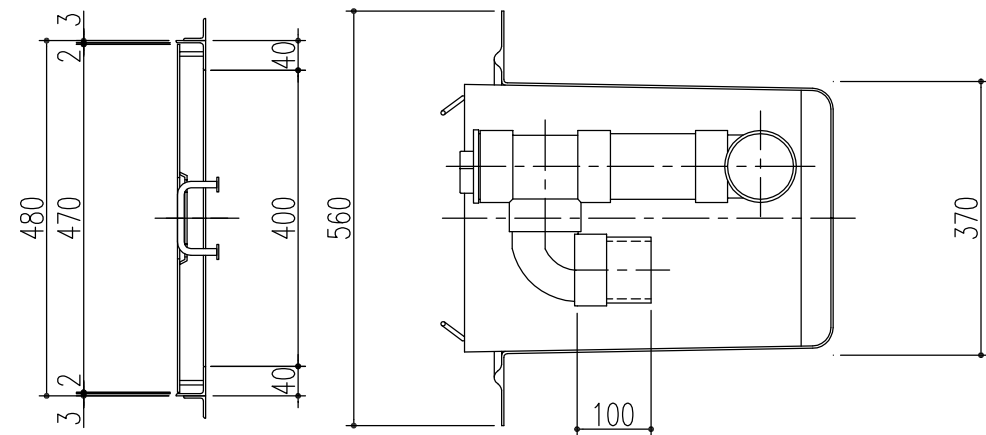


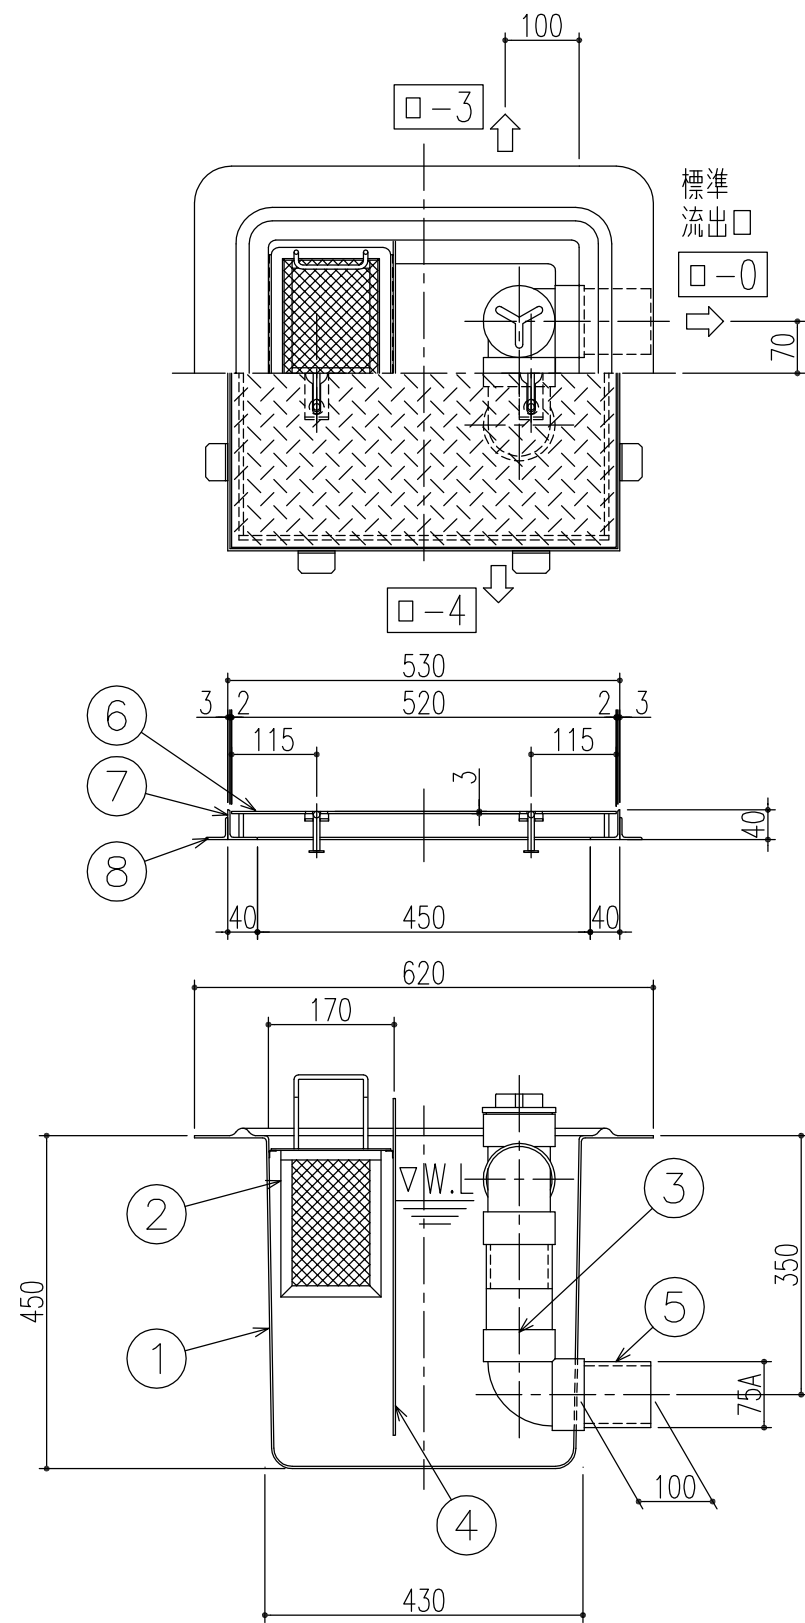

ストレーナー詳細図

実容量:50L 許容流入流量:37.5L/min 2槽式

|    |        |        |     |           |
|----|--------|--------|-----|-----------|
| 8  | アンカー   | SS400  | 一式  | L-30×30×3 |
| 7  | 受 枠    | SUS304 | 1   | L-40×40×3 |
| 6  | 蓋(縞鋼板) | SUS304 | 1   |           |
| 5  | 流 出 口  | 硬質塩ビ   | 1   | 塩ビ管: 75A  |
| 4  | 固定仕切板  | FRP    | 1   | t=3.0     |
| 3  | トラップ   | 硬質塩ビ   | 1   | 75A:掃除口付  |
| 2  | ストレーナー | SUS304 | 1   | 10Mesh    |
| 1  | 本 体    | FRP    | 1   | t=3.0     |
| 品番 | 品 名    | 材 質    | 数 量 | 備 考       |

※ 流出口方向を  
ご指示下さい。

|     |          |         |     |     |     |     |         |      |     |                             |                 |              |
|-----|----------|---------|-----|-----|-----|-----|---------|------|-----|-----------------------------|-----------------|--------------|
| △   |          |         |     |     | 第三  | 担 当 | 年 月 日   | 尺 度  | 名 称 |                             | 図 番             | SK6225U129-1 |
| △   |          |         |     |     | 製 図 | 上 川 | '11.7.8 | 1/10 |     |                             |                 |              |
| △   | 流出口の表記変更 | '14.6.9 | 黒田  | 近藤  | 検 図 | 川瀬  | 〃       |      | 品 名 | FRP製土間埋設用側溝式グリース阻集器(蓋:SUS製) | 株式会社 中部コーポレーション |              |
| 記 号 | 変更内容・理由  | 年 月 日   | 担 当 | 承 認 | 承 認 | 川瀬  | 〃       |      |     | KFO-430 実容量:50L 2槽式         |                 |              |

特記事項・・・指示無き製作基準は製品規格による。