


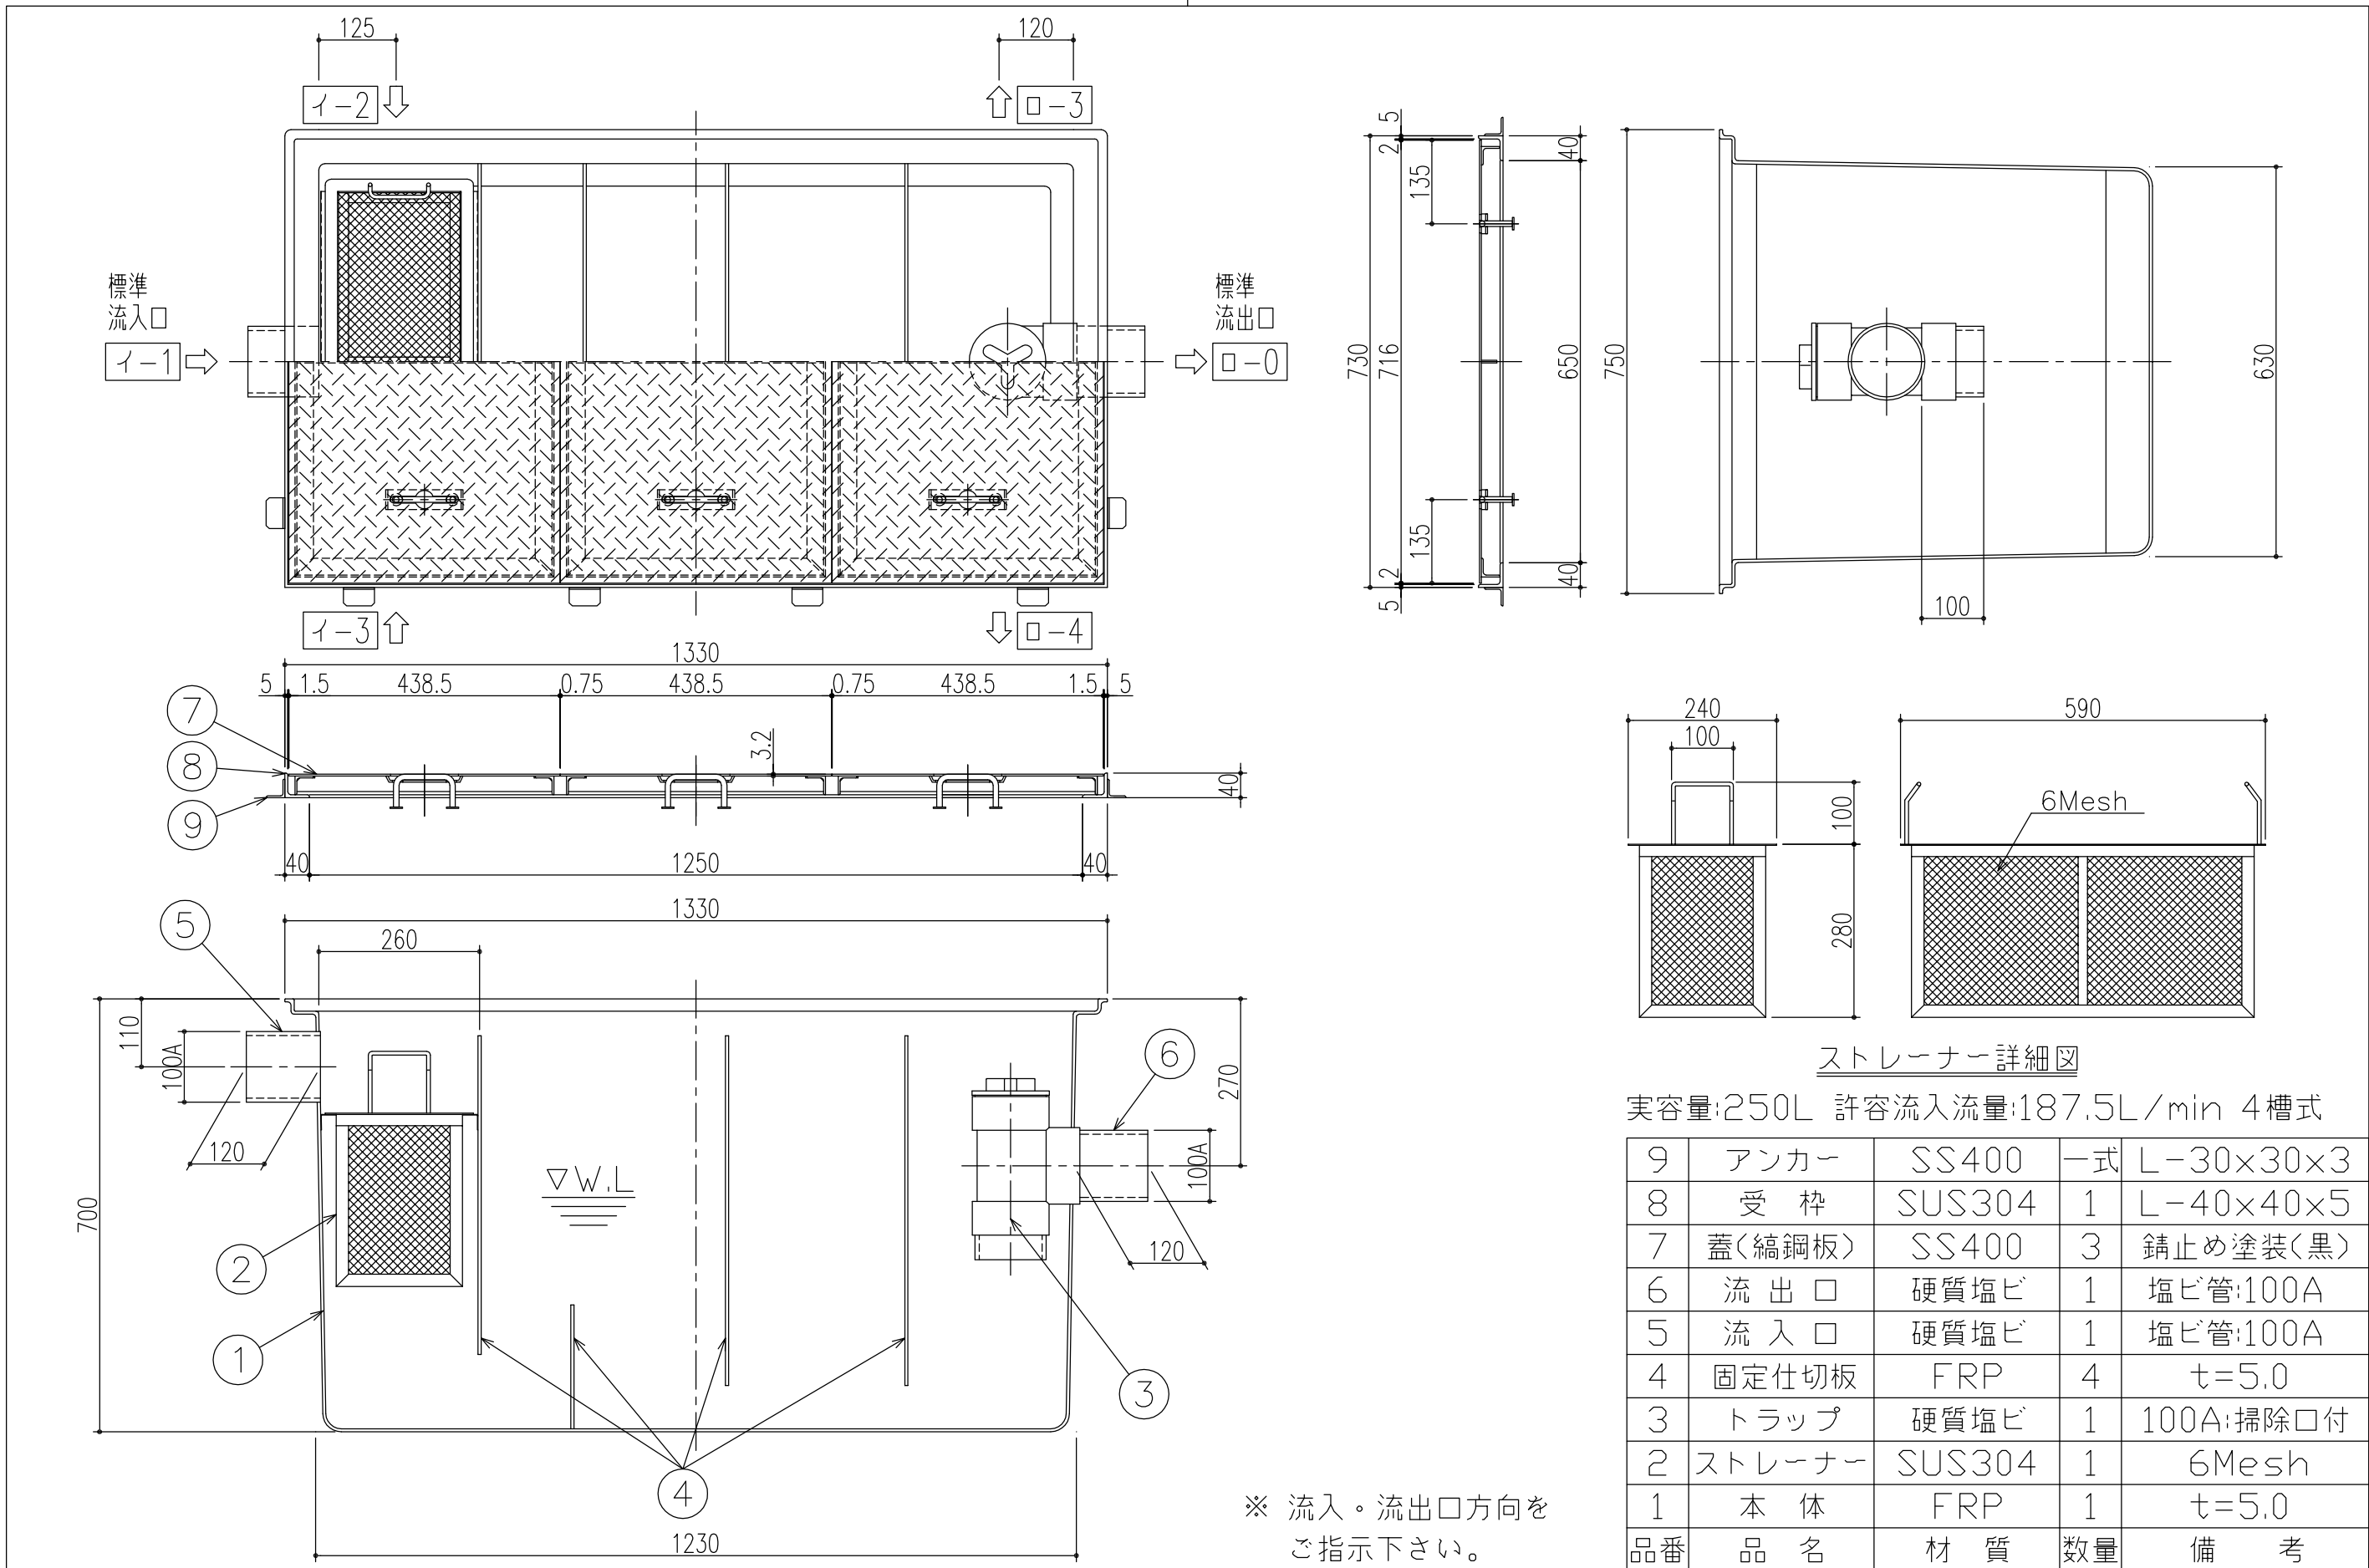

△					第三	担 当	年 月 日	尺 度	名 称		図 番	SK6225U039-1
△					製 図	上 川	'11.5.31	1/10				
△	流入口・流出口の表記変更	'14.6.9	黒田	近藤	検 図	川瀬	〃		品 名	FRP製土間埋設用パイプ式グリース阻集器(蓋:SS製)	株式会社 中部コーポレーション	
記 号	変更内容・理由	年 月 日	担 当	承 認	承 認	川瀬	〃			KFPB-1200 実容量:250L 4槽式		

特記事項・・・指示無き製作基準は製品規格による。