




極細目ステンレスグレーチングタイプサッシ部納まり図

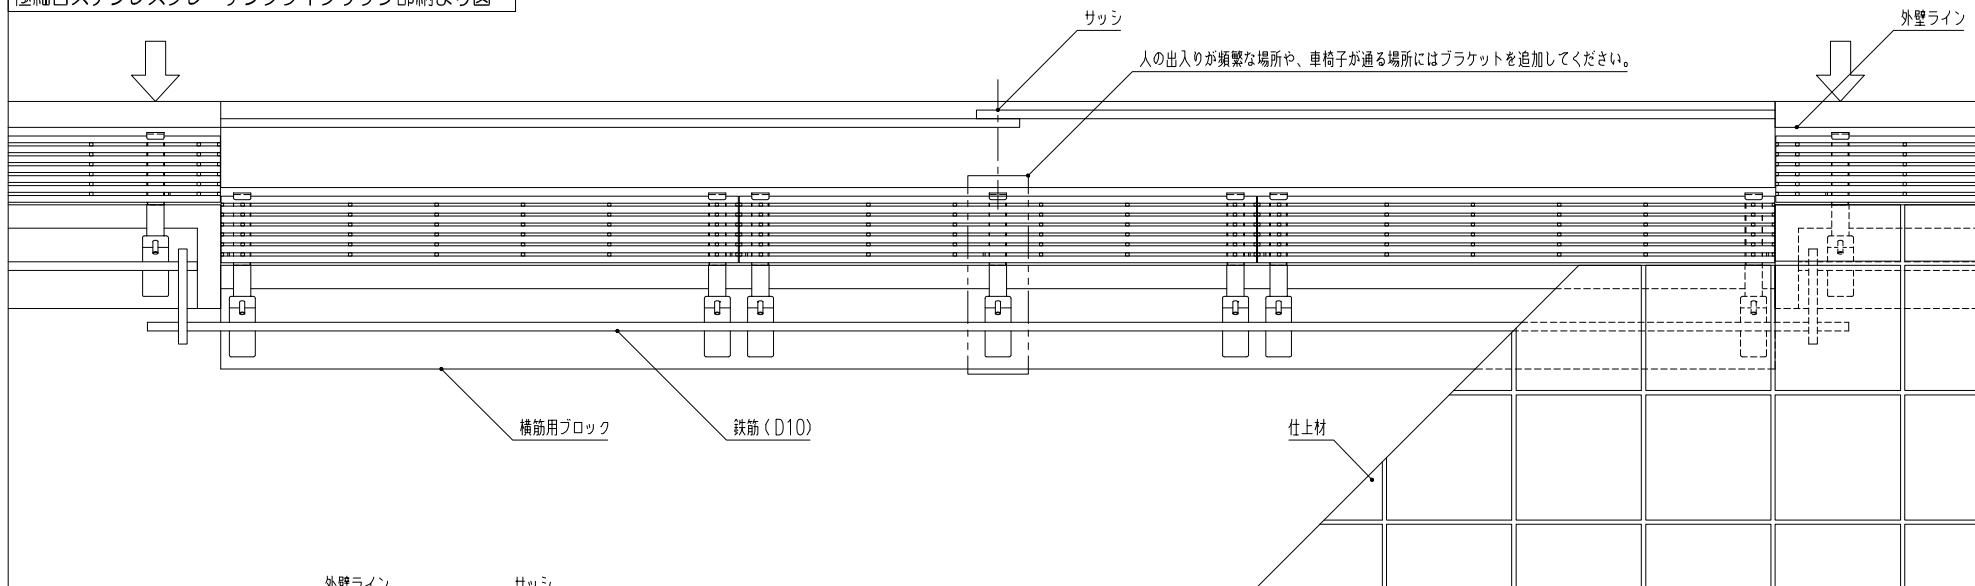

※矢部はブラケット位置が一般部と異なります。

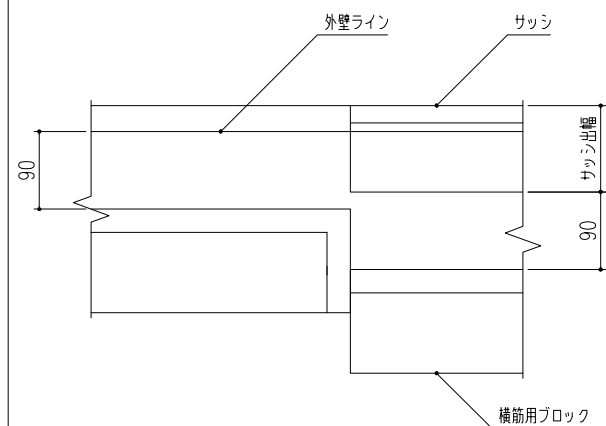

横筋ブロック配置図

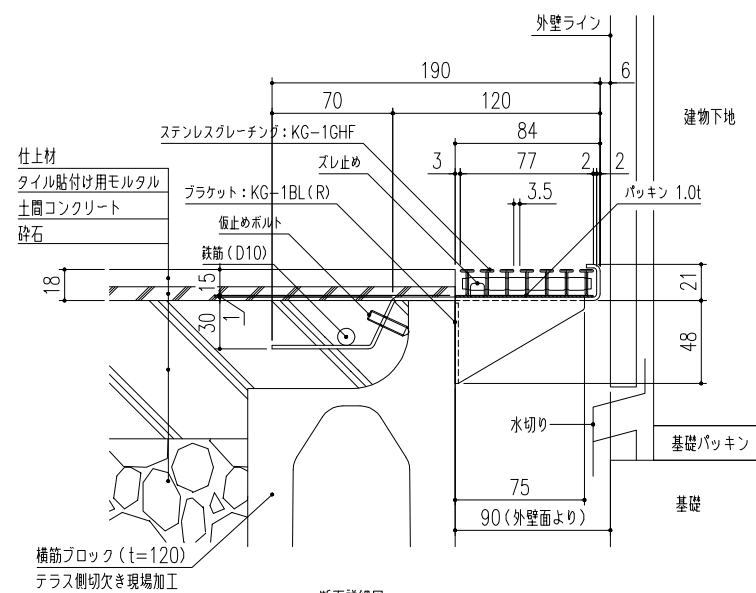

断面詳細図

△							第二 三角 法	製 図 検 図 承 認	担 当	年 月 日	尺 度 —	名 称	換気用グレーチング 極細目ステンレスグレーチングタイプ	図 番	DS92040003		
△									〃	19.11.5							
△									〃	〃							
記号	通知番号	変更内容・理由	変更数	年 月 日	担 当	承 認			近藤	〃							
												品 名	サッシ部参考納まり図			株式会社	中部コーポレーション