


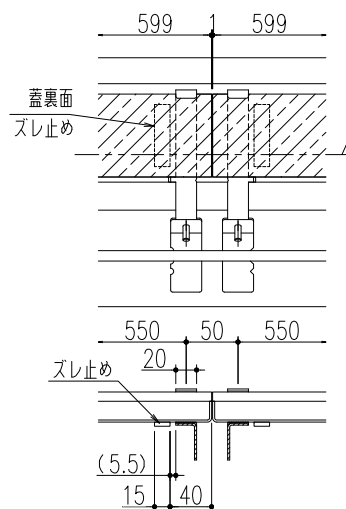
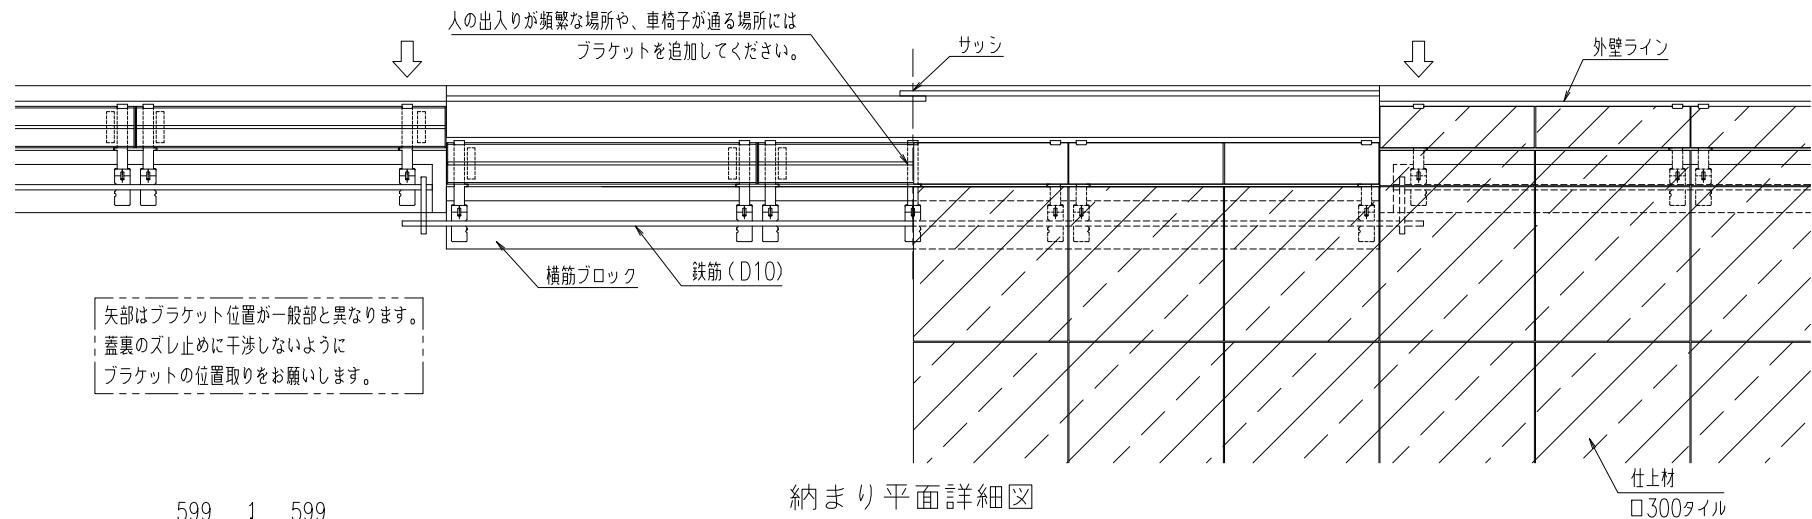


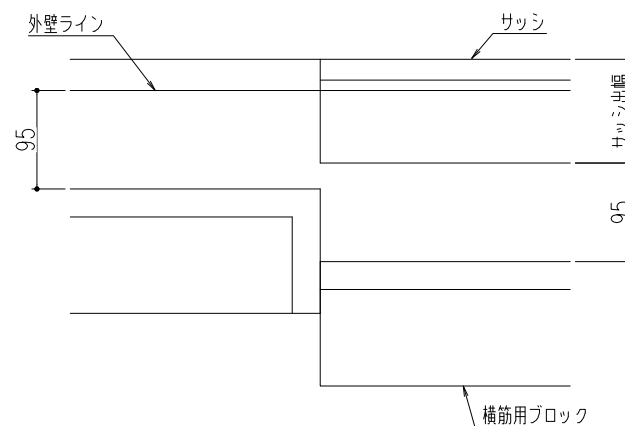

蓋ズレ止め部断面図
(S=1/5)

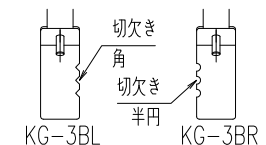

横筋ブロック配置図

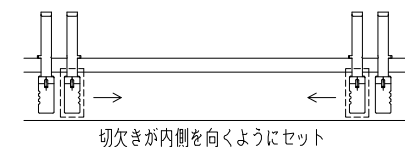

ブラケットにそれぞれ切欠きが設けてあります。
Lタイプはく角>、Rタイプはく半円>です。
この切欠き部がそれぞれ内側を向くように
セットしてください。

△					第三 角 法	製 図 後藤 検 図 後藤 承 認 近藤	担 当	年 月 日	尺 度 1/10	名 称	換気用グレーチング	図 番	DS24040003	
△												品 名	サッシ部参考納まり図 KG-3F (充填蓋タイプ)	株式会社 中部コーポレーション
△														
記 号	変更内容・理由			年 月 日			担 当	承 認						

特記事項・・・指示なき製作基準は製品規格による。