


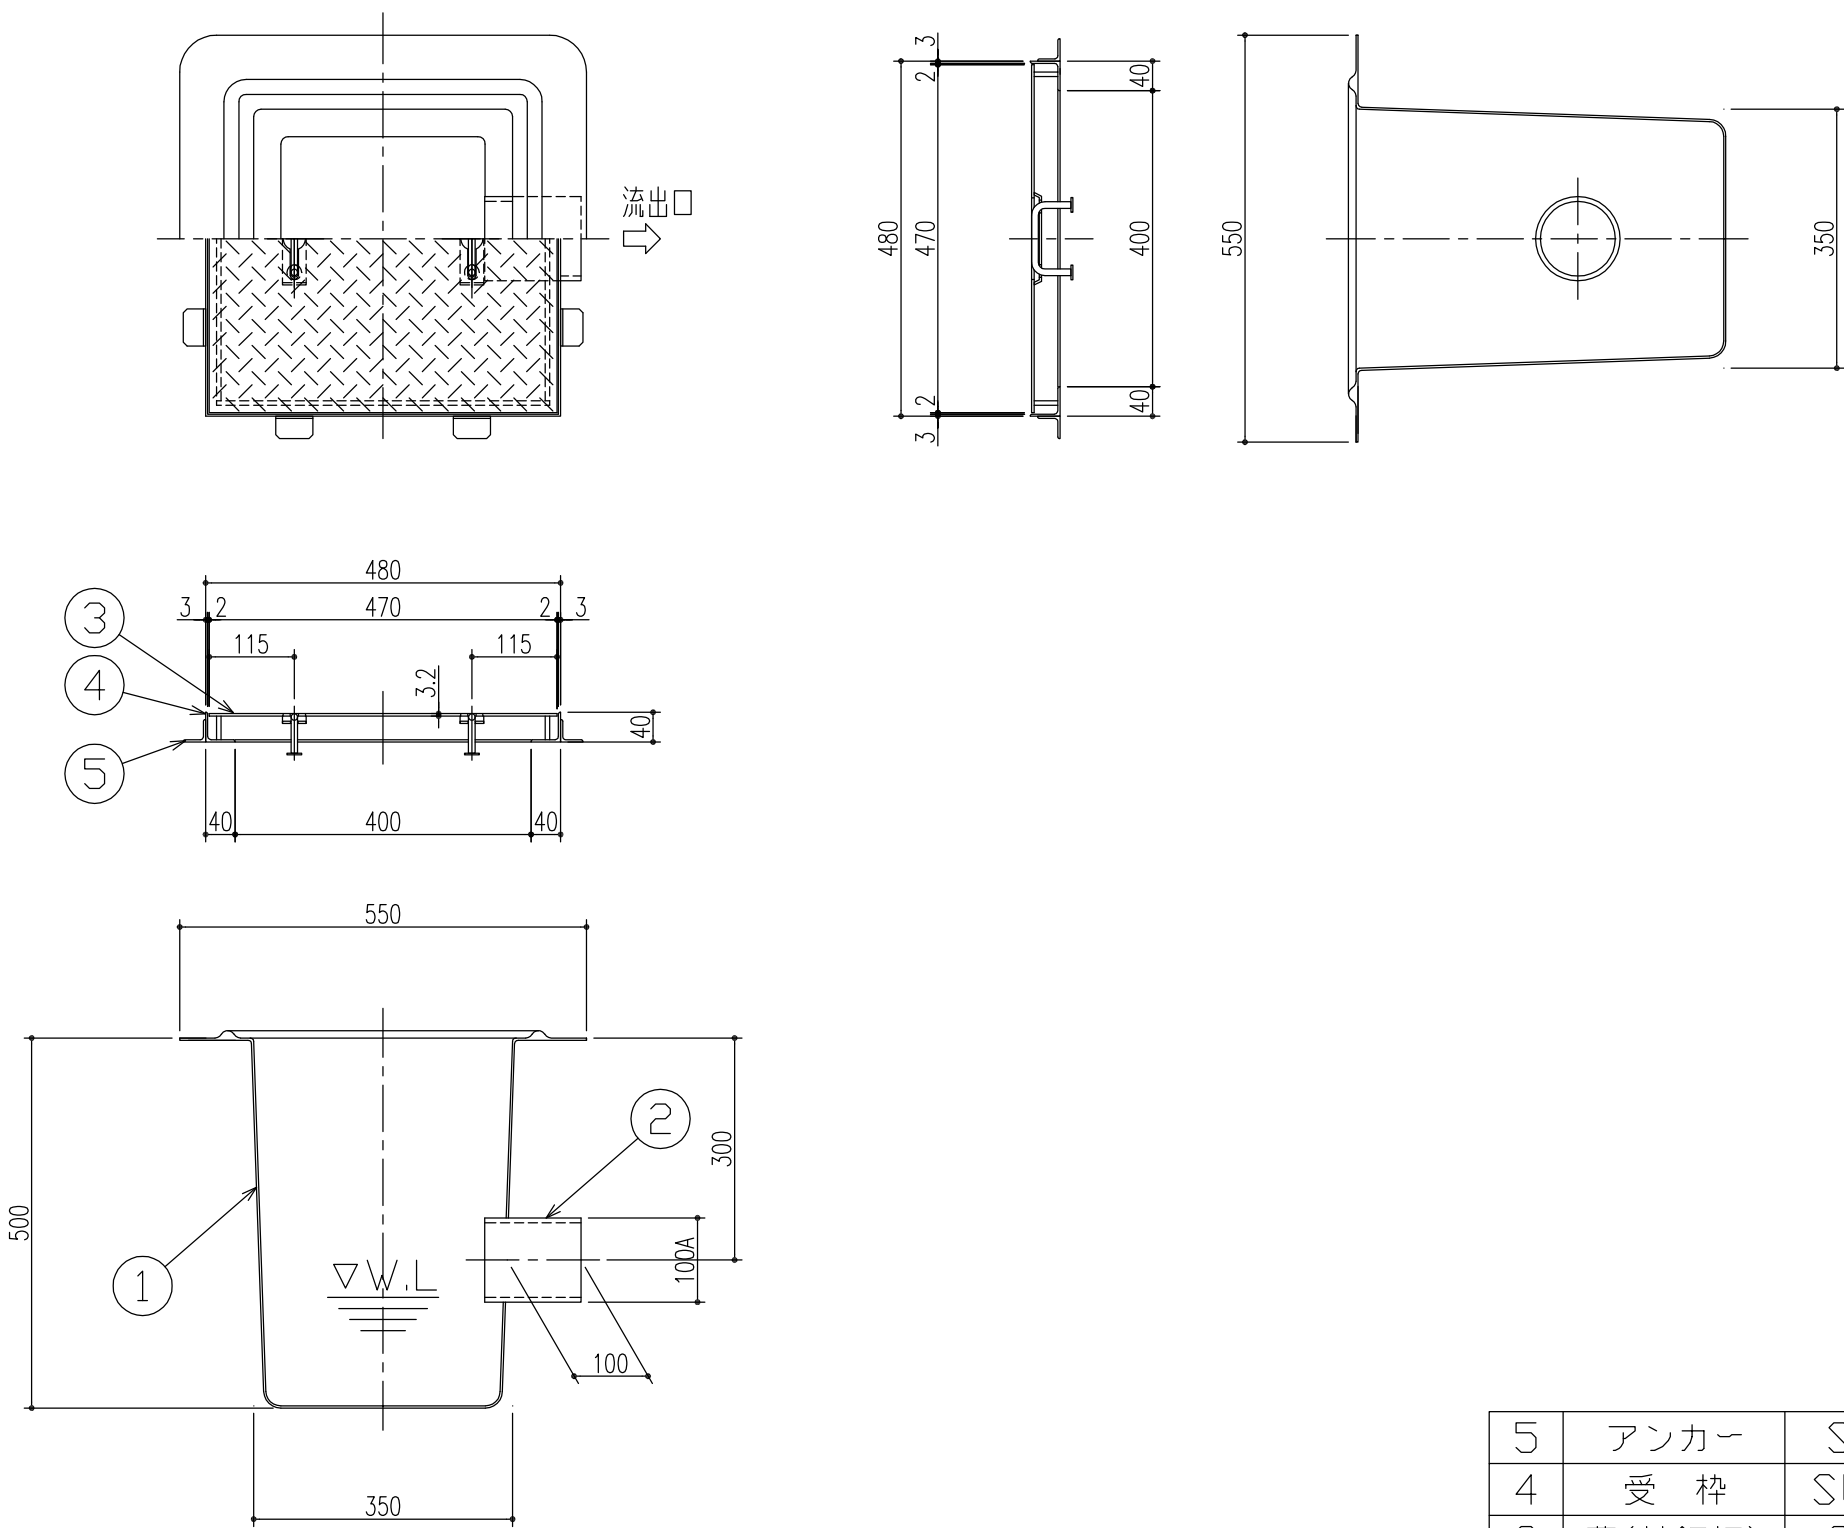

5	アンカー	SS400	一式	L-30×30×3
4	受 枠	SUS304	1	L-40×40×3
3	蓋(縞鋼板)	SS400	1	錆止め塗装(黒)
2	流 出 口	硬質塩ビ	1	塩ビ管:100A
1	本 体	FRP	1	t=3.0
品番	品 名	材 質	数量	備 考

△					第	担 当	年 月 日	尺 度	名 称		図 番	SK6225U041-1
△					製 図	上 川	'11.5.31	1/10				
△	流出口の表記変更	'14.6.9	黒田	近藤	検 図	川瀬	〃		品 名	FRP製土間埋設用会所樹(蓋:SS製)		
記 号	変更内容・理由	年 月 日	担 当	承 認	承 認	川瀬	〃			KHF-355	株式会社	中部コーポレーション

特記事項・・・指示無き製作基準は製品規格による。