


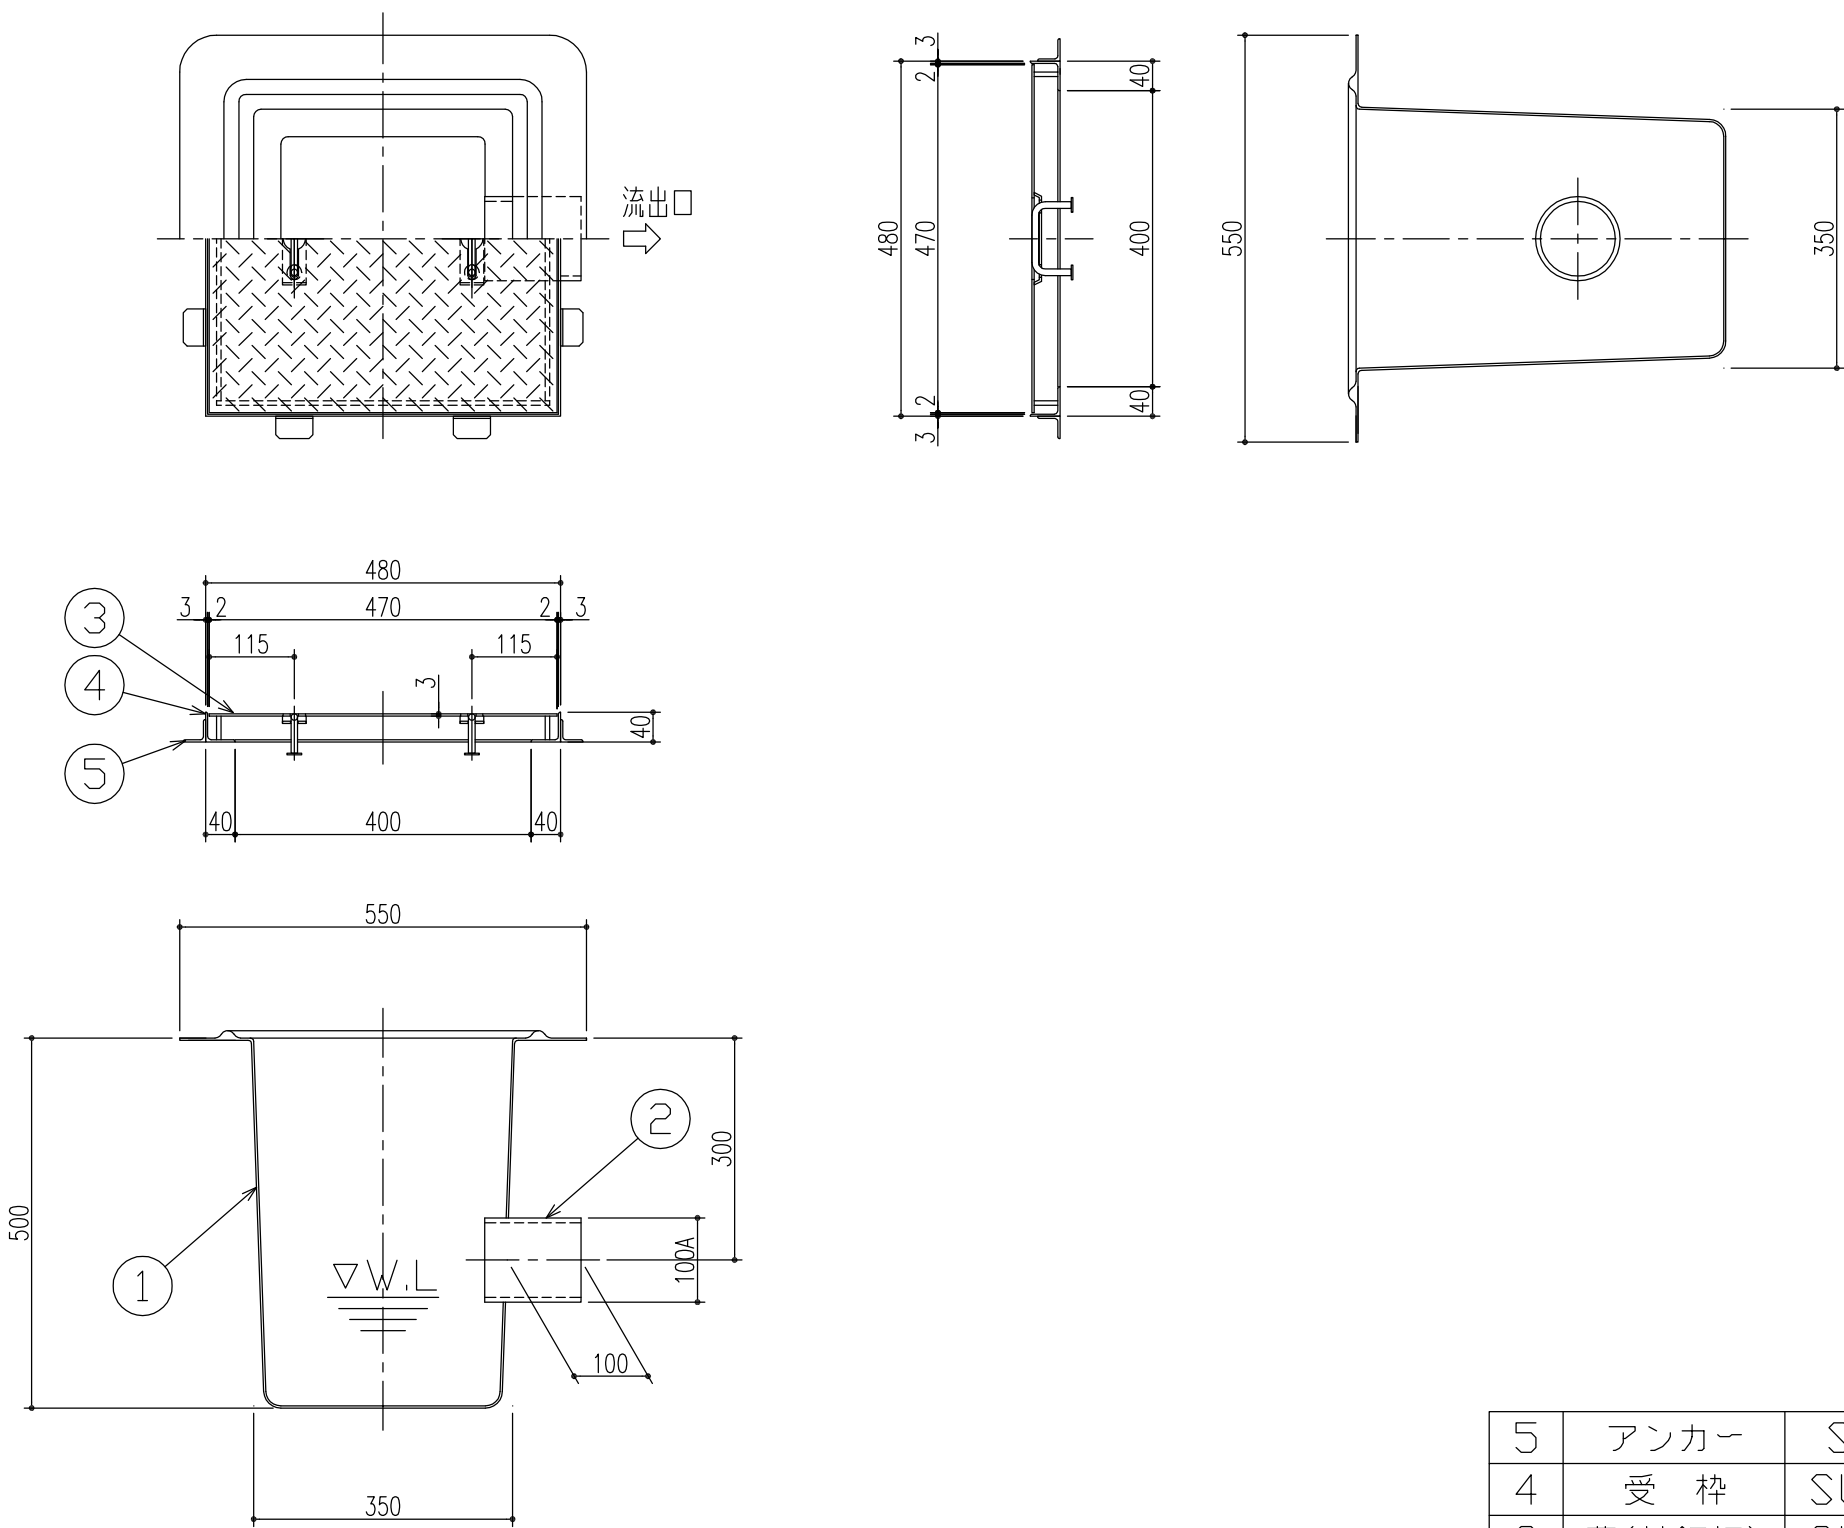

5	アンカー	SS400	一式	L-30×30×3
4	受 枠	SUS304	1	L-40×40×3
3	蓋(縞鋼板)	SUS304	1	
2	流 出 口	硬質塩ビ	1	塩ビ管:100A
1	本 体	FRP	1	t=3.0
品番	品 名	材 質	数量	備 考

△					第三 角 法	担 当	年 月 日	尺 度	名 称	FRP製土間埋設用会所樹(蓋:SUS製) KHF-355	図 番	SK6225U141-1 株式会社 中部コーポレーション
△						製 図	上川	'11.7.8	1/10			
△	流出口の表記変更	'14.6.9	黒田	近藤		検 図	川瀬	〃				
記 号	変更内容・理由	年 月 日	担 当	承 認	承 認	川瀬	〃		品 名			

特記事項・・・指示無き製作基準は製品規格による。