


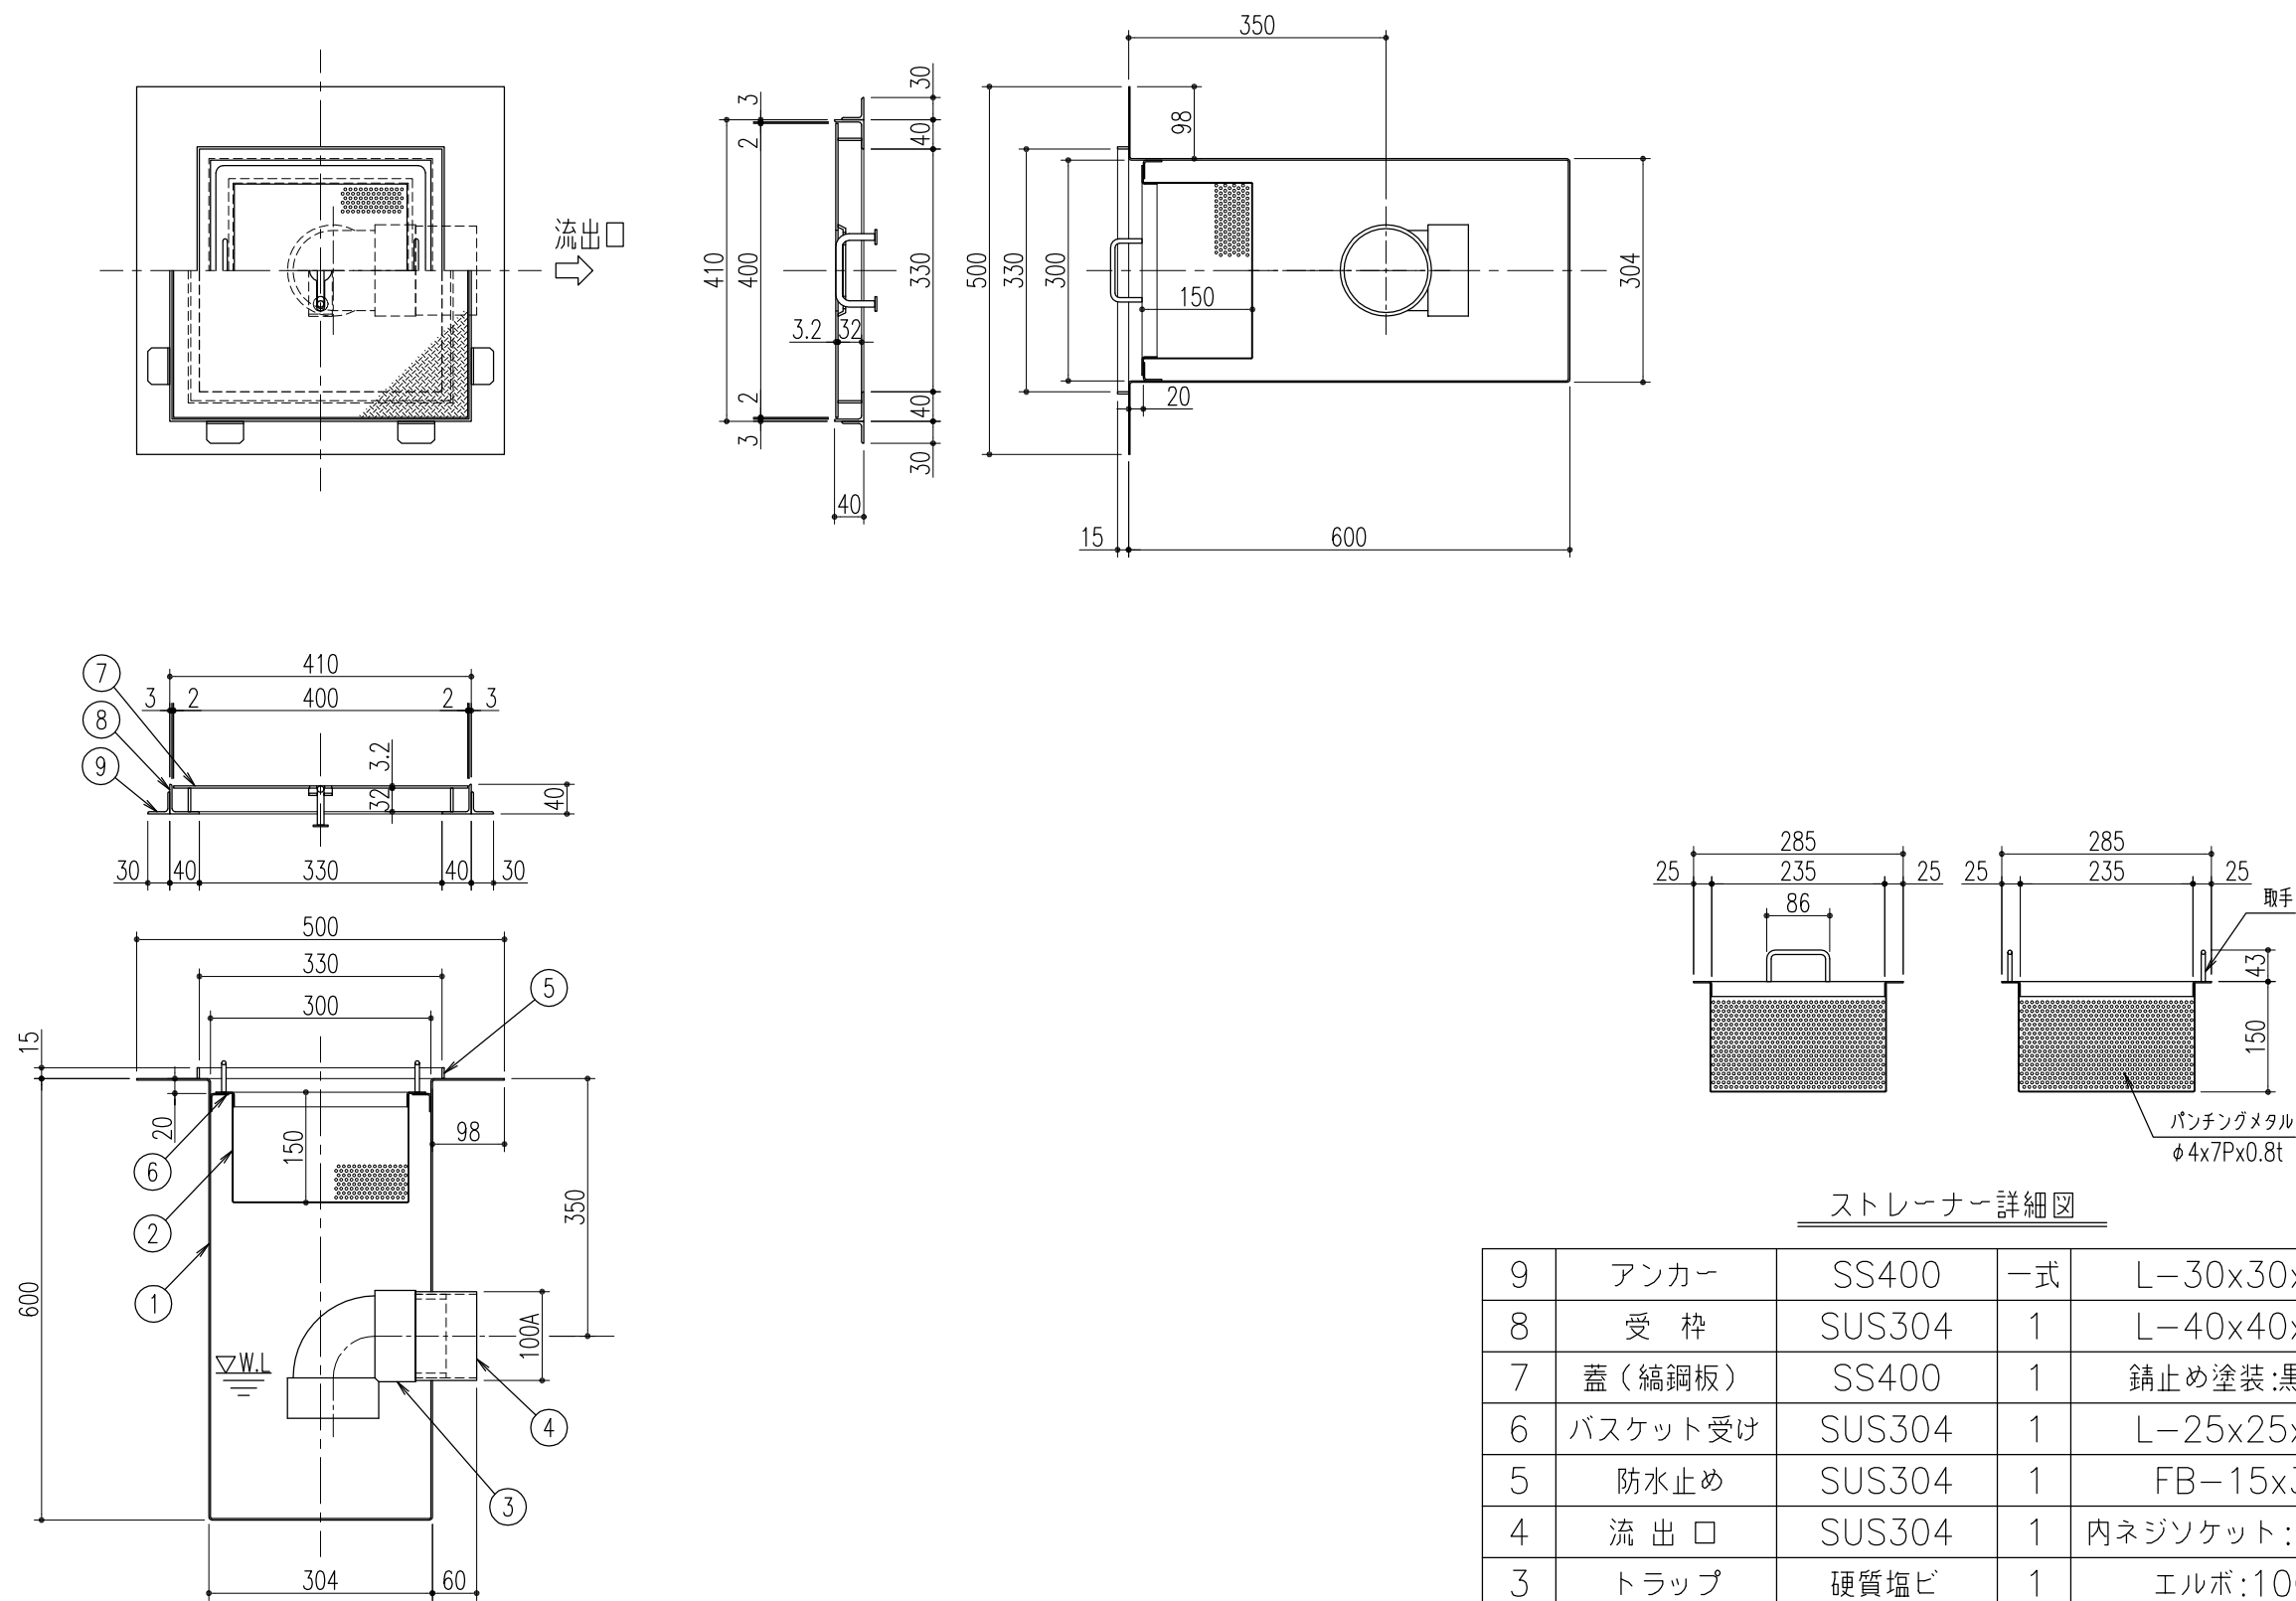

ストレーナー詳細図

|    |         |        |    |              |
|----|---------|--------|----|--------------|
| 9  | アンカー    | SS400  | 一式 | L-30x30x3    |
| 8  | 受 枠     | SUS304 | 1  | L-40x40x3    |
| 7  | 蓋 (縞鋼板) | SS400  | 1  | 錆止め塗装:黒色     |
| 6  | バスケット受け | SUS304 | 1  | L-25x25x2    |
| 5  | 防水止め    | SUS304 | 1  | FB-15x3      |
| 4  | 流 出 口   | SUS304 | 1  | 内ネジソケット:100A |
| 3  | トラップ    | 硬質塩ビ   | 1  | エルボ:100      |
| 2  | ストレーナー  | SUS304 | 1  | (φ4x7Px0.8t) |
| 1  | 本 体     | SUS304 | 1  | t=2.0        |
| 品番 | 品 名     | 材 質    | 数量 | 備 考          |

|     |          |         |     |     |     |     |           |      |     |                           |      |              |
|-----|----------|---------|-----|-----|-----|-----|-----------|------|-----|---------------------------|------|--------------|
| △   |          |         |     |     | 第   | 担 当 | 年 月 日     | 尺 度  | 名 称 |                           | 図 番  | AH83250083-1 |
| △   |          |         |     |     | 製 図 | 黒田  | '08.7.25  | 1/10 |     |                           |      |              |
| △   | 流出口の表記変更 | '14.6.9 | 黒田  | 近藤  | 検 図 | 黒田  | "         |      | 品 名 | SUS製天吊・土間埋設兼用会所樹 (蓋:SS製)  |      |              |
| 記 号 | 変更内容・理由  | 年 月 日   | 担 当 | 承 認 | 承 認 | 川瀬  | ' 08、8、18 |      |     | KHO-300 [H=600] <実容量:18L> | 株式会社 | 中部コーポレーション   |

特記事項・・・指示なき製作基準は製品規格による。