


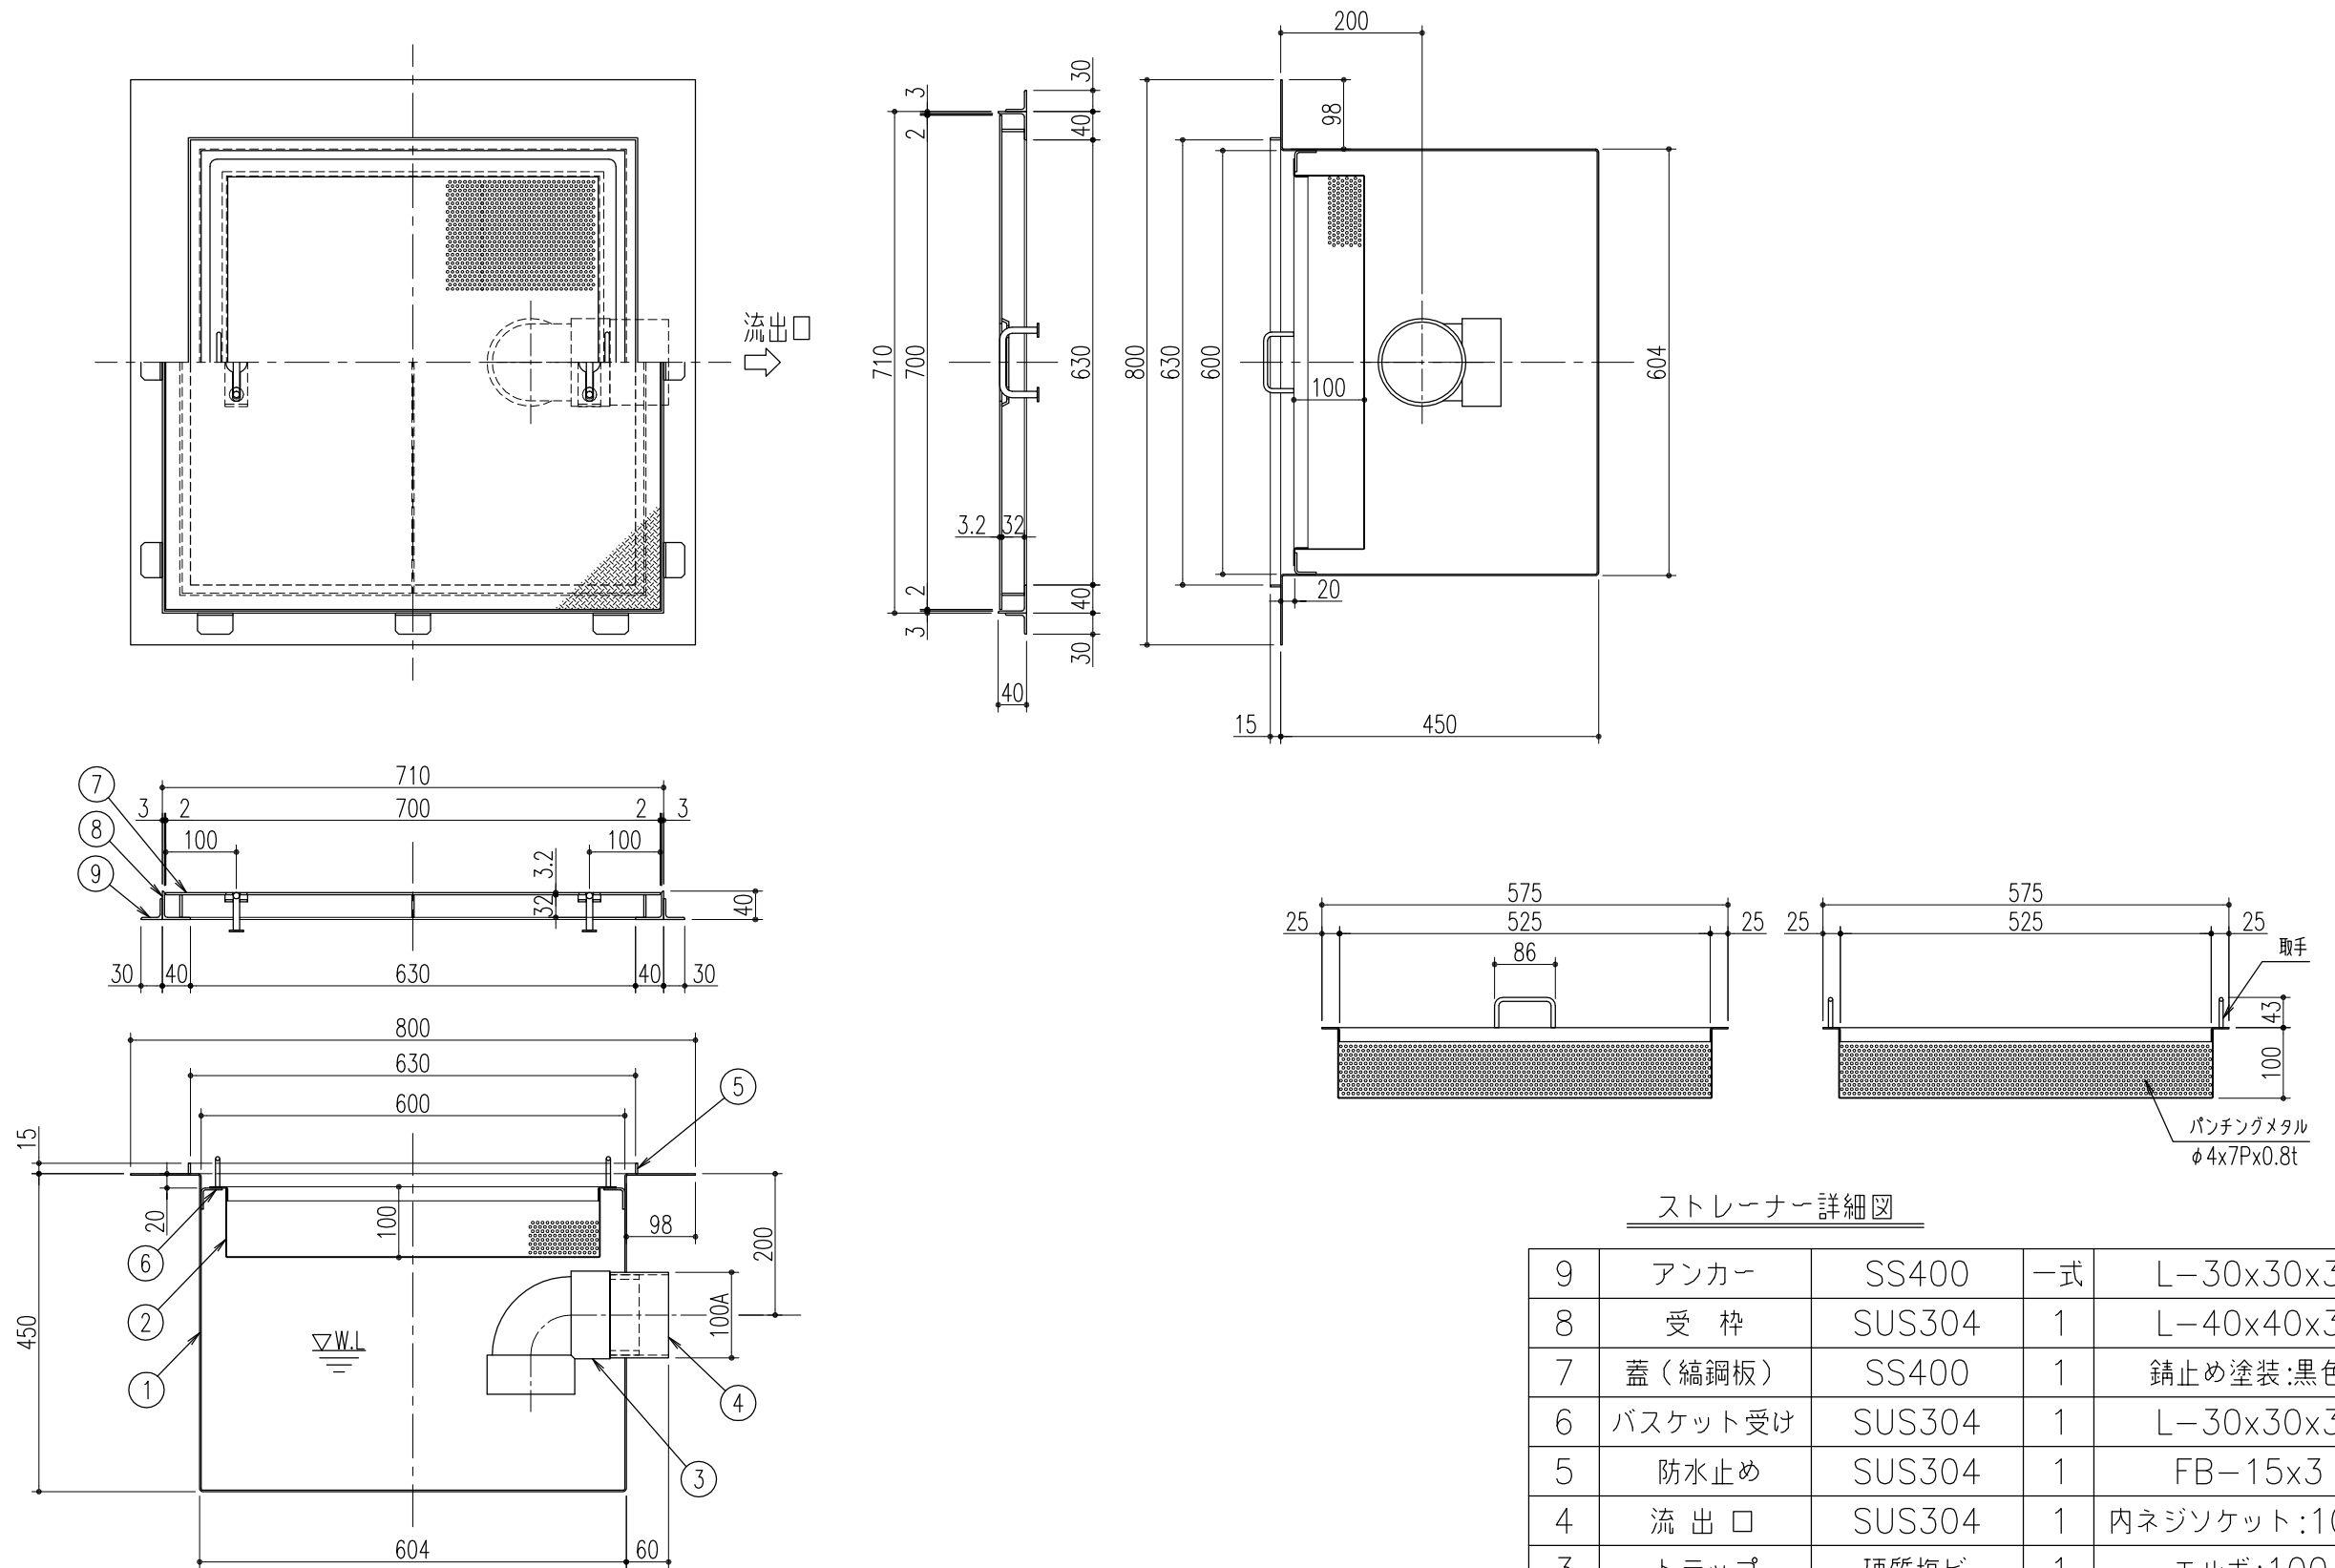

ストレーナー詳細図

|    |         |        |    |                |
|----|---------|--------|----|----------------|
| 9  | アンカー    | SS400  | 一式 | L-30x30x3      |
| 8  | 受 枠     | SUS304 | 1  | L-40x40x3      |
| 7  | 蓋 (縞鋼板) | SS400  | 1  | 錆止め塗装 : 黒色     |
| 6  | バスケット受け | SUS304 | 1  | L-30x30x3      |
| 5  | 防水止め    | SUS304 | 1  | FB-15x3        |
| 4  | 流 出 口   | SUS304 | 1  | 内ネジソケット : 100A |
| 3  | トラップ    | 硬質塩ビ   | 1  | エルボ : 100      |
| 2  | ストレーナー  | SUS304 | 1  | (φ4x7Px0.8t)   |
| 1  | 本 体     | SUS304 | 1  | t=2.0          |
| 品番 | 品 名     | 材 質    | 数量 | 備 考            |

|     |          |         |     |     |           |     |     |           |             |                |                                                       |                            |              |
|-----|----------|---------|-----|-----|-----------|-----|-----|-----------|-------------|----------------|-------------------------------------------------------|----------------------------|--------------|
| △   |          |         |     |     | 第三<br>角 法 | 製 図 | 担 当 | 年 月 日     | 尺 度<br>1/10 | 名 称<br><br>品 名 | SUS製天吊・土間埋設兼用会所樹 (蓋:SS製)<br>KH0-600 [H=450] <実容量:71L> | 図 番<br><br>株式会社 中部コーポレーション | AH83250082-1 |
| △   |          |         |     |     |           | 検 図 | 黒田  | '08.7.25  |             |                |                                                       |                            |              |
| △   | 流出口の表記変更 | '14.6.9 | 黒田  | 近藤  |           | 承 認 | 川瀬  | ' 08、8、18 |             |                |                                                       |                            |              |
| 記 号 | 変更内容・理由  | 年 月 日   | 担 当 | 承 認 |           |     |     |           |             |                |                                                       |                            |              |

特記事項・・・指示なき製作基準は製品規格による。