



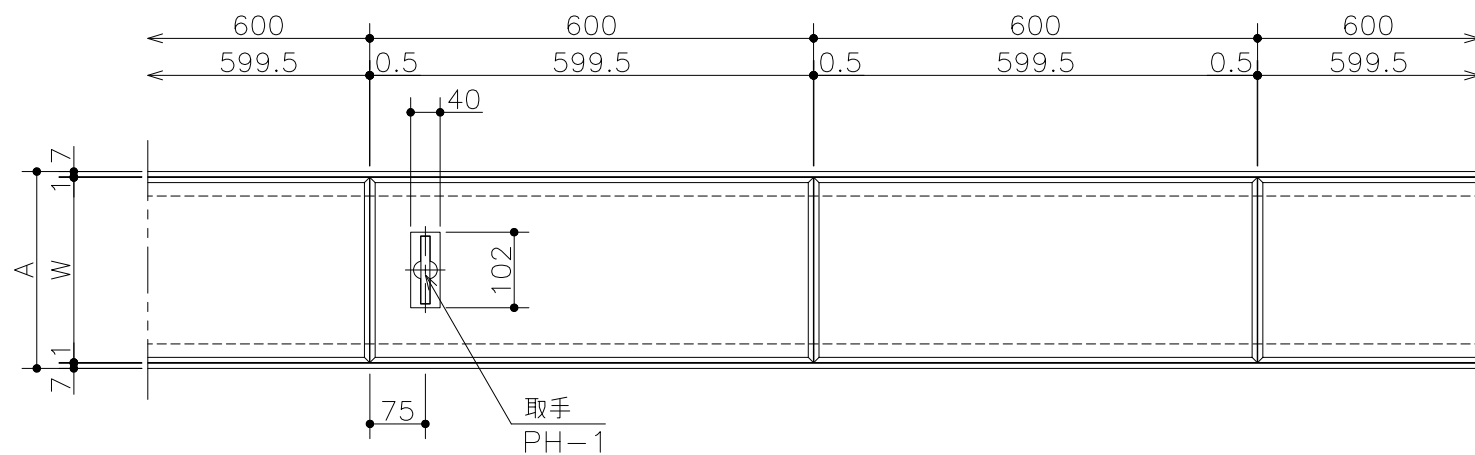

平面詳細図 S=1/10

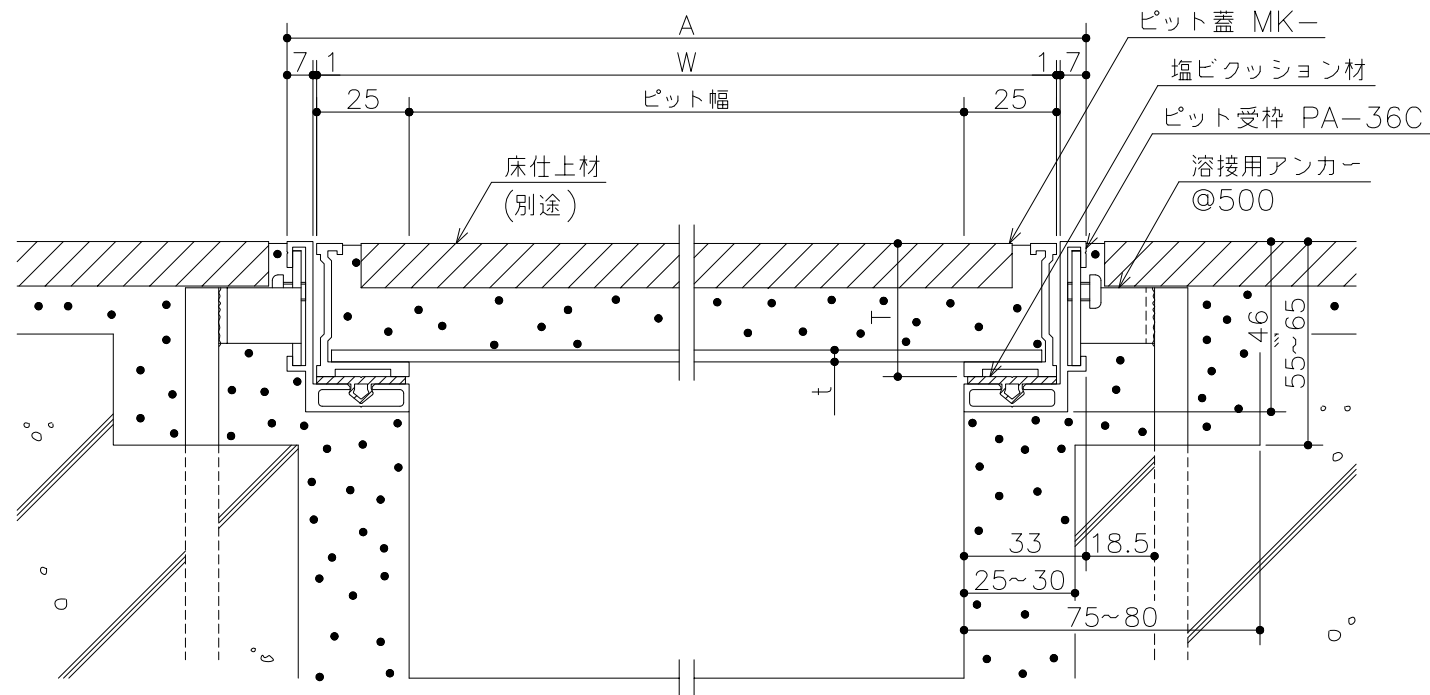

断面詳細図 S=1/2

仕 様

アルミ目地製モルタル充填用化粧蓋

MK-

材質 ; 内枠 - 硬質アルミ押出型材
(A6063S-T5)

; 底板 - 亜鉛鋼板 (SGHC)

; 取手 - SUS304+特殊樹脂

アルミ製ピット受枠 PA-36C

材質 ; 硬質アルミ押出型材

(A6063S-T5)

; クッション材 - 塩ビ系ゴム

; アンカー - SGHC

450	MK-45	516	500	36	4.5	11.4	PA-36C
400	MK-40	466	450			10.3	
350	MK-35	416	400			9.2	
300	MK-30	366	350			8.1	
250	MK-25	316	300		3.2	5.3	
200	MK-20	266	250			4.5	
150	MK-15	216	200			3.7	
ピット幅	型 式 記 号	A	W	T	t	質量 (kg/枚)	適用受枠

△					第 三 角 法		担 当	年 月 日	尺 度	名 称		図 番	AN82030314-1
△						製 図	小森	'14.8.22	1/10				
△	内枠形状変更	'23.4.5	近藤	近藤		検 図	小森	〃	(A3)	品 名	平面・断面詳細図 (本体:片取手付) 本体 MK- / 受枠 PA-36C	株式会社 中部コーポレーション	
記 号	変更内容・理由	年 月 日	担 当	承 認		承 認	近藤	'14.8.22					