


* アスファルト防水・シート防水のいずれかと断熱材を併用する防水工法用ドレンです。
* 断熱材厚さが40mm以上の時は厚さ指示をお願いします。
* 品番5のスリーブにより指定のH(スラブ厚さ)寸法になりますのでご注文の際はH寸法をご指示下さい。
* 品番7のボルト・ナットの数量は呼称75は2ヶ、100は3ヶです。

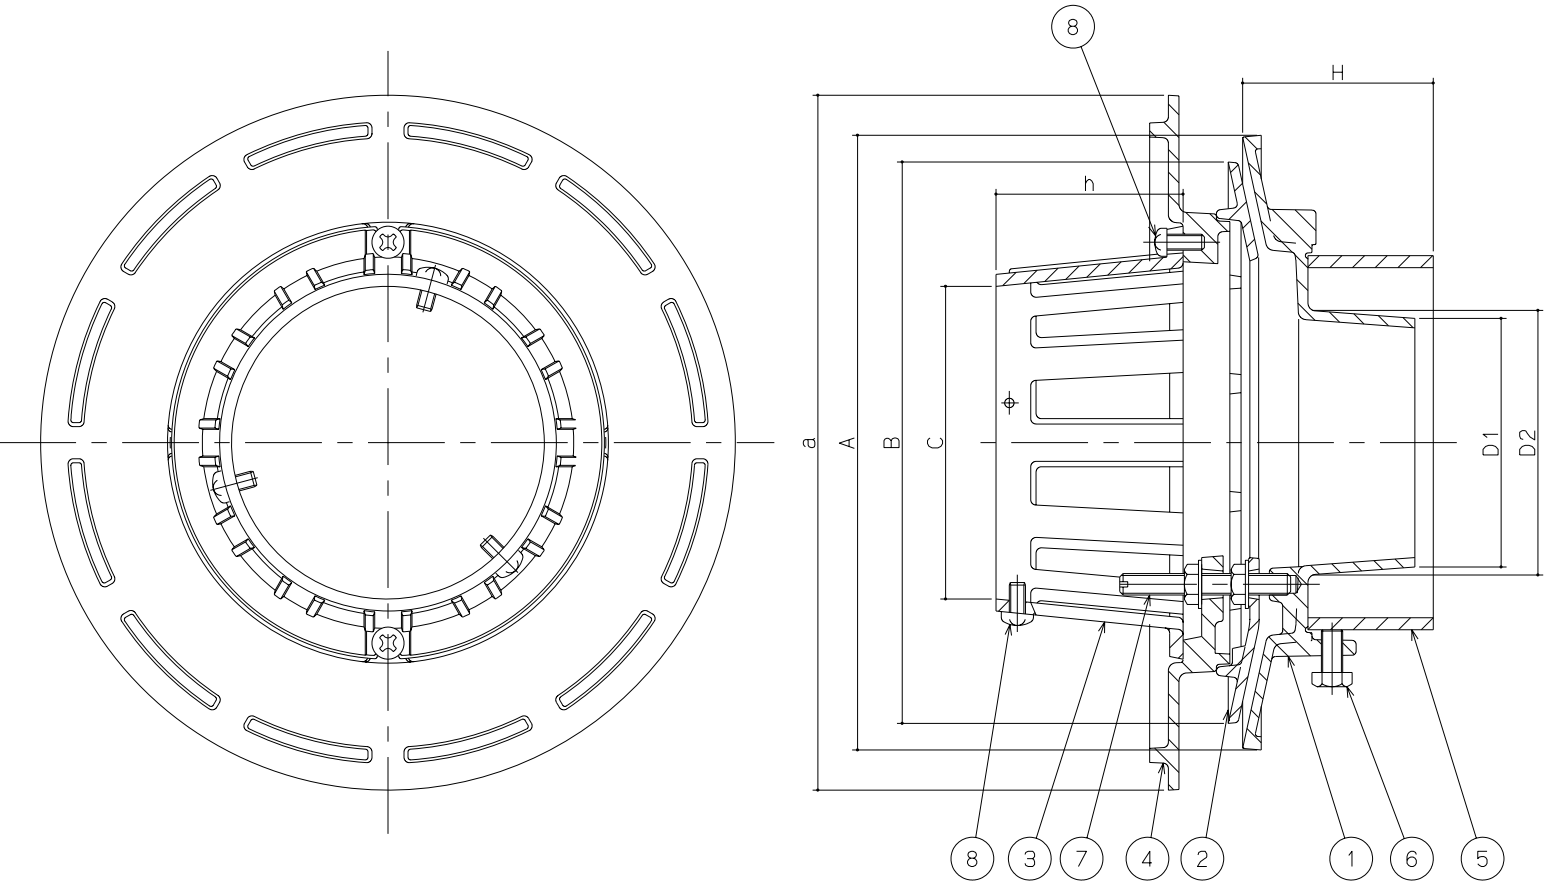

8	止めビス	SUS304	5		M6×L12
7	ボルト・ナット・平座金	SUS304			M8×L70
6	六角ボルト	SUS304	3		M8×L16
5	スリーブ	塩ビ	1		VU管
4	断熱材押え	SCS13	1	酸洗い	
3	ストレーナ	SCS13	1	酸洗い	
2	防水層押え	SCS13	1	酸洗い	
1	本体	SCS13	1	酸洗い	
品番	品名	材質	個数	表面处理	備考

外断熱工法打込み式ルーフドレン ステンレス鋳銅製 アスファルト・シート防水用 差込式 バルコニー中継用				図番	CB42010013
SCBAPD				株式会社	中部コーポレーション

(単位:mm)								
100	230	93	99	70~	210	160	70	260
75	200	70	76		180	128		230
呼称	A	D1	D2	H	B	C	h	a
	本体				防水層押え	ストレーナ	断熱材押え	

第三 角 法	担 当	年 月 日	尺 度	名 称
	製 図 後藤	12.8.31	一	
	検 図 伊藤	12.8.31		品 名
	承 認 江上	12.8.31		