

石貼り用溝蓋

スチール製

金属目地なし

T-2

歩道用

TF-MN-2

TF-MN-1

新製品

新製品




※写真は取手付です。

■製品情報

- 金属目地を見せない石貼り用です。
- 厚さ30mm以下の石材に適応します。
- スキマ6mmです。
- ▲石材のカド部が欠けやすい形態になりますので石材の選定と取扱いにご注意ください。

■注文情報

- 開閉には専用ハンドルYN-1、YN-2をセットでご使用ください。(別売)
- 開閉用として、取手付蓋を10枚に1枚程度ご使用ください。
- 本体が縮尺寸法(b寸法250mm以上598mm未満に限る)となる場合は別途お見積り致します。
- 受枠のコーナー加工は1,700円です。

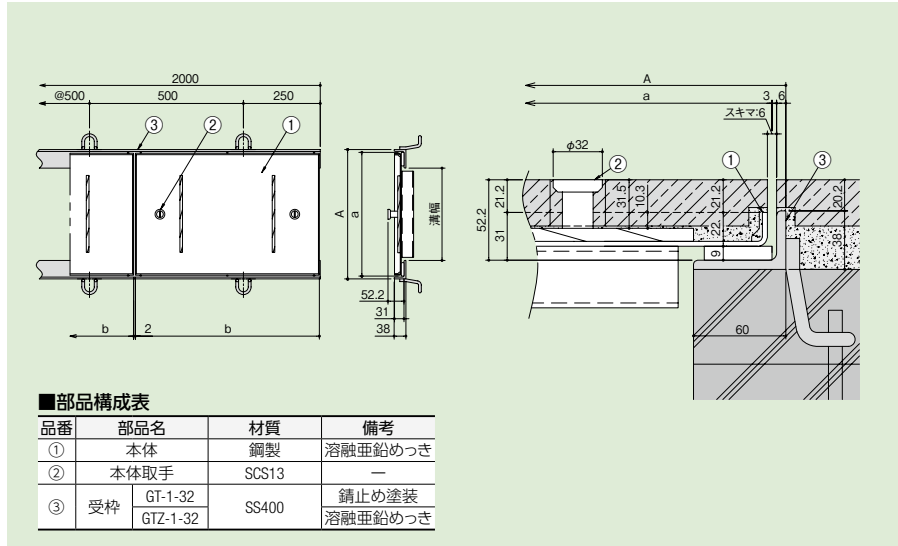

■部品構成表

| 品番 | 部品名 | 材質 | 備考 |
|----|-------------|-------|---------|
| ① | 本体 | 鋼製 | 溶融亜鉛めっき |
| ② | 本体取手 | SCS13 | — |
| ③ | 受枠 GT-1-32 | SS400 | 錆止め塗装 |
| | 受枠 GTZ-1-32 | | 溶融亜鉛めっき |

(単位: mm)

| 適用荷重 | 溝幅 | 型式記号 | A | a | b | 取手なし | | 取手付 | | 受枠価格(円/両1m) | |
|------|-----|------------|------------|-----|-----|-----------|-----------|------------------|--------------------|-------------|--|
| | | | | | | 本体価格(円/m) | 本体価格(円/枚) | 錆止め塗装 | 溶融亜鉛めっき | | |
| T-2 | 150 | TF-MN-2-15 | 270 | 252 | 598 | 24,800 | 20,700 | GT-1-32 6,800 | GTZ-1-32 11,400 | | |
| | 200 | TF-MN-2-20 | 320 | 302 | 598 | 27,900 | 22,600 | | | | |
| | 250 | TF-MN-2-25 | 370 | 352 | 598 | 31,700 | 24,900 | | | | |
| | 300 | TF-MN-2-30 | 420 | 402 | 598 | 37,300 | 28,200 | | | | |
| 歩道用 | 150 | TF-MN-1-15 | 270 | 252 | 598 | 21,200 | 18,600 | GT-1-32 6,800 | GTZ-1-32 11,400 | | |
| | 200 | TF-MN-1-20 | 320 | 302 | 598 | 23,900 | 20,200 | | | | |
| | 250 | TF-MN-1-25 | 370 | 352 | 598 | 26,700 | 21,900 | | | | |
| | | 300 | TF-MN-1-30 | 420 | 402 | 598 | 30,400 | 24,100 | | | |

スチール製

金属目地なし

T-2

歩道用

TM-MN-2

TM-MN-1

新製品

新製品




※写真は取手付です。

■製品情報

- 金属目地を見せない石貼り用です。
- 厚さ30mm以下の石材に適応します。
- スキマ6mmです。
- ▲石材のカド部が欠けやすい形態になりますので石材の選定と取扱いにご注意ください。

■注文情報

- 開閉には専用ハンドルYN-1、YN-2をセットでご使用ください。(別売)

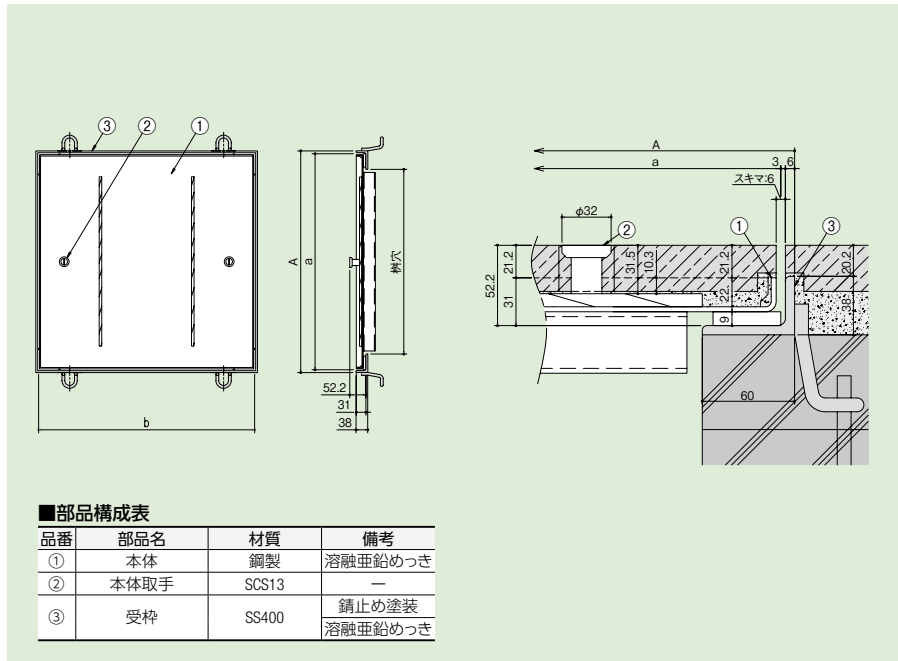

■部品構成表

| 品番 | 部品名 | 材質 | 備考 |
|----|------|-------|---------|
| ① | 本体 | 鋼製 | 溶融亜鉛めっき |
| ② | 本体取手 | SCS13 | — |
| ③ | 受枠 | SS400 | 錆止め塗装 |
| | | | 溶融亜鉛めっき |

(単位: mm)

| 適用荷重 | 樹穴 | 型式記号 | A | a | b | 本体価格(円/枚) | 受枠価格(円) | |
|------|------|-------------|-----|-----|-----|-----------|---------|---------|
| | | | | | | | 錆止め塗装 | 溶融亜鉛めっき |
| T-2 | □300 | TM-MN-2-300 | 420 | 402 | 402 | 20,100 | 8,600 | 9,400 |
| | □450 | TM-MN-2-450 | 570 | 552 | 552 | 27,300 | 11,500 | 14,900 |
| | □600 | TM-MN-2-600 | 720 | 702 | 702 | 38,500 | 14,500 | 17,500 |
| 歩道用 | □300 | TM-MN-1-300 | 420 | 402 | 402 | 19,500 | 8,600 | 9,400 |
| | □450 | TM-MN-1-450 | 570 | 552 | 552 | 21,000 | 11,500 | 14,900 |
| | □600 | TM-MN-1-600 | 720 | 702 | 702 | 32,700 | 14,500 | 17,500 |

- カラー舗装用
- インターlockingブロック用
- 受枠
- その他

- カーペット用溝蓋
- ステンレスルーチング
- スチールルーチング
- タタイルルーチング
- アラカト

New!



詳細情報

●掲載価格には、消費税が含まれておりません。