


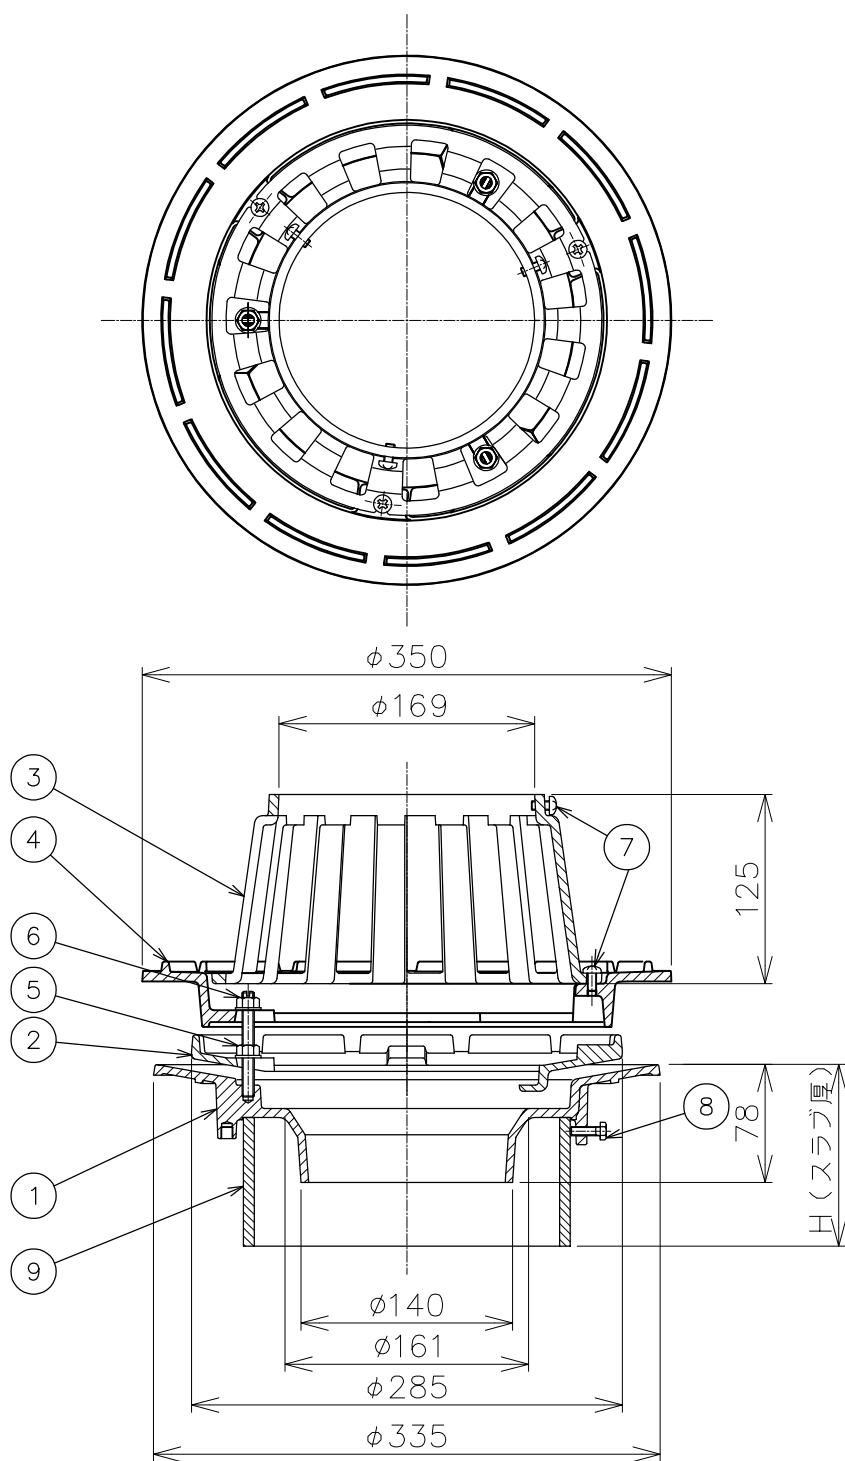

＊ ご注文の際は、スラブ厚（H寸法）をご指示ください。
 ＊ 防水層の張掛け幅は、50mmあります。
 ＊ 防水層押えに、水抜き用の溝を設けてあります。

9	スリーブ	1	塩ビ		VU管
8	アンカーボルト	3	SWRM		M6×20L
7	止めビス	3	C2700W		M6×12L
6	ボルト・ナット・座金	3	C3604		M8×70L
5	座金・ナット	3	C3604		
4	断熱材押え	1	FC150	CSコート	
3	ストレーナ	1	FC150	CSコート	
2	防水層押え	1	FC150	CSコート	
1	本体	1	FC150	CSコート	
品番	部品名	数量	材質	表面処理	備考

第三角法	製図	担当	年月日	尺度	品名	外断熱工法 たて引き 打込用ルーフドレン アスファルト・シート防水用 差込み式 バルコニー中継用 張掛け幅50mm	図番	LT02010043
	検図	伊藤	'20.4.16	1/5	型式	BSP-5SD-150		株式会社中部コーポレーション
	承認	伊藤	'20.4.16					