


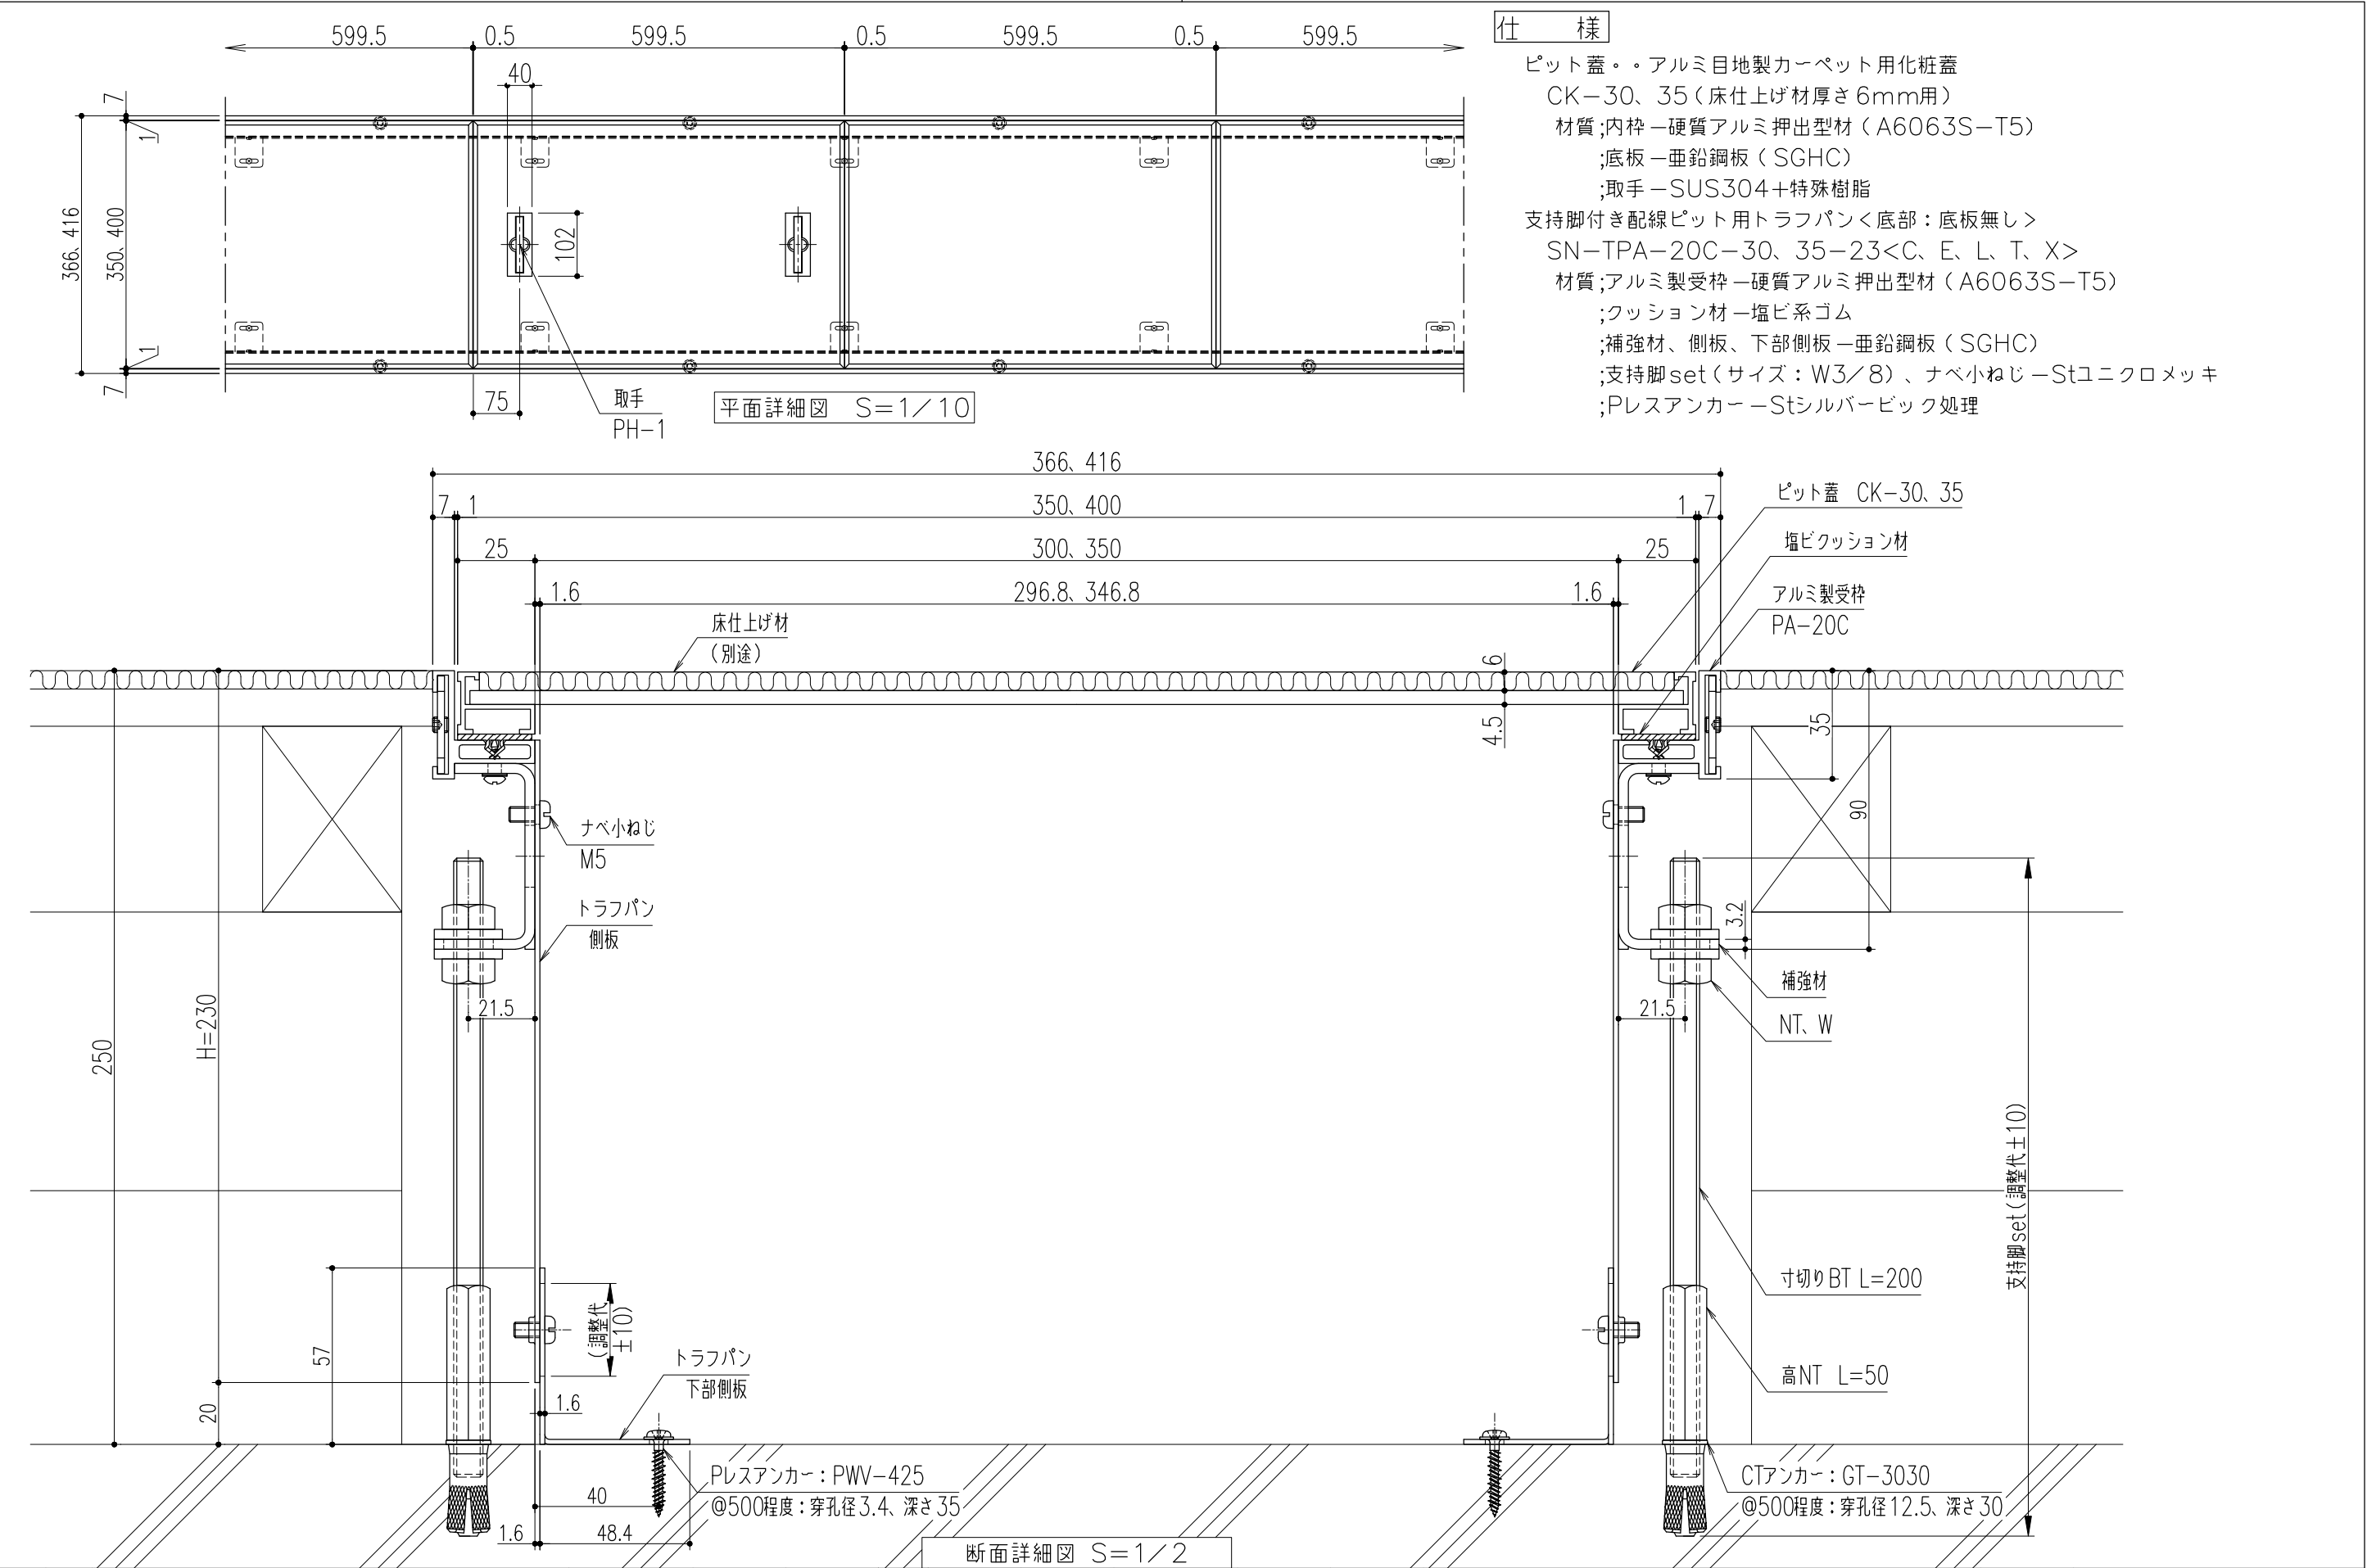


仕様

- ピット蓋・・・アルミ目地製カーペット用化粧蓋
- CK-30、35 (床仕上げ材厚さ6mm用)
- 材質;内枠－硬質アルミ押出型材 (A6063S-T5)
- ;底板－亜鉛鋼板 (SGHC)
- ;取手－SUS304+特殊樹脂
- 支持脚付き配線ピット用トラフパン<底部:底板無し>
- SN-TPA-20C-30、35-23<C、E、L、T、X>
- 材質;アルミ製受枠－硬質アルミ押出型材 (A6063S-T5)
- ;クッション材－塩ビ系ゴム
- ;補強材、側板、下部側板－亜鉛鋼板 (SGHC)
- ;支持脚set (サイズ: W3/8)、ナベ小ねじ－Stユニクロメッキ
- ;プレスアンカー－Stシルバービック処理

断面詳細図 S=1/2

△					第三	製図	担当	年月日	尺度	名称		図番	DV32030124
△					角	検図	黒田	'22.3.17	1/10				
△					法	承認	黒田	〃	(A3)	品名	支持脚付き配線ピット用トラフパン<底部:底板無し>		
記号	変更内容・理由	年月日	担当	承認		承認	近藤	〃			CK-※※ (床仕上げ材厚さ6mm用) / SN-TPA-20C-※※-23	株式会社 中部コーポレーション	

特記事項・・・指示なき製作基準は製品規格による。

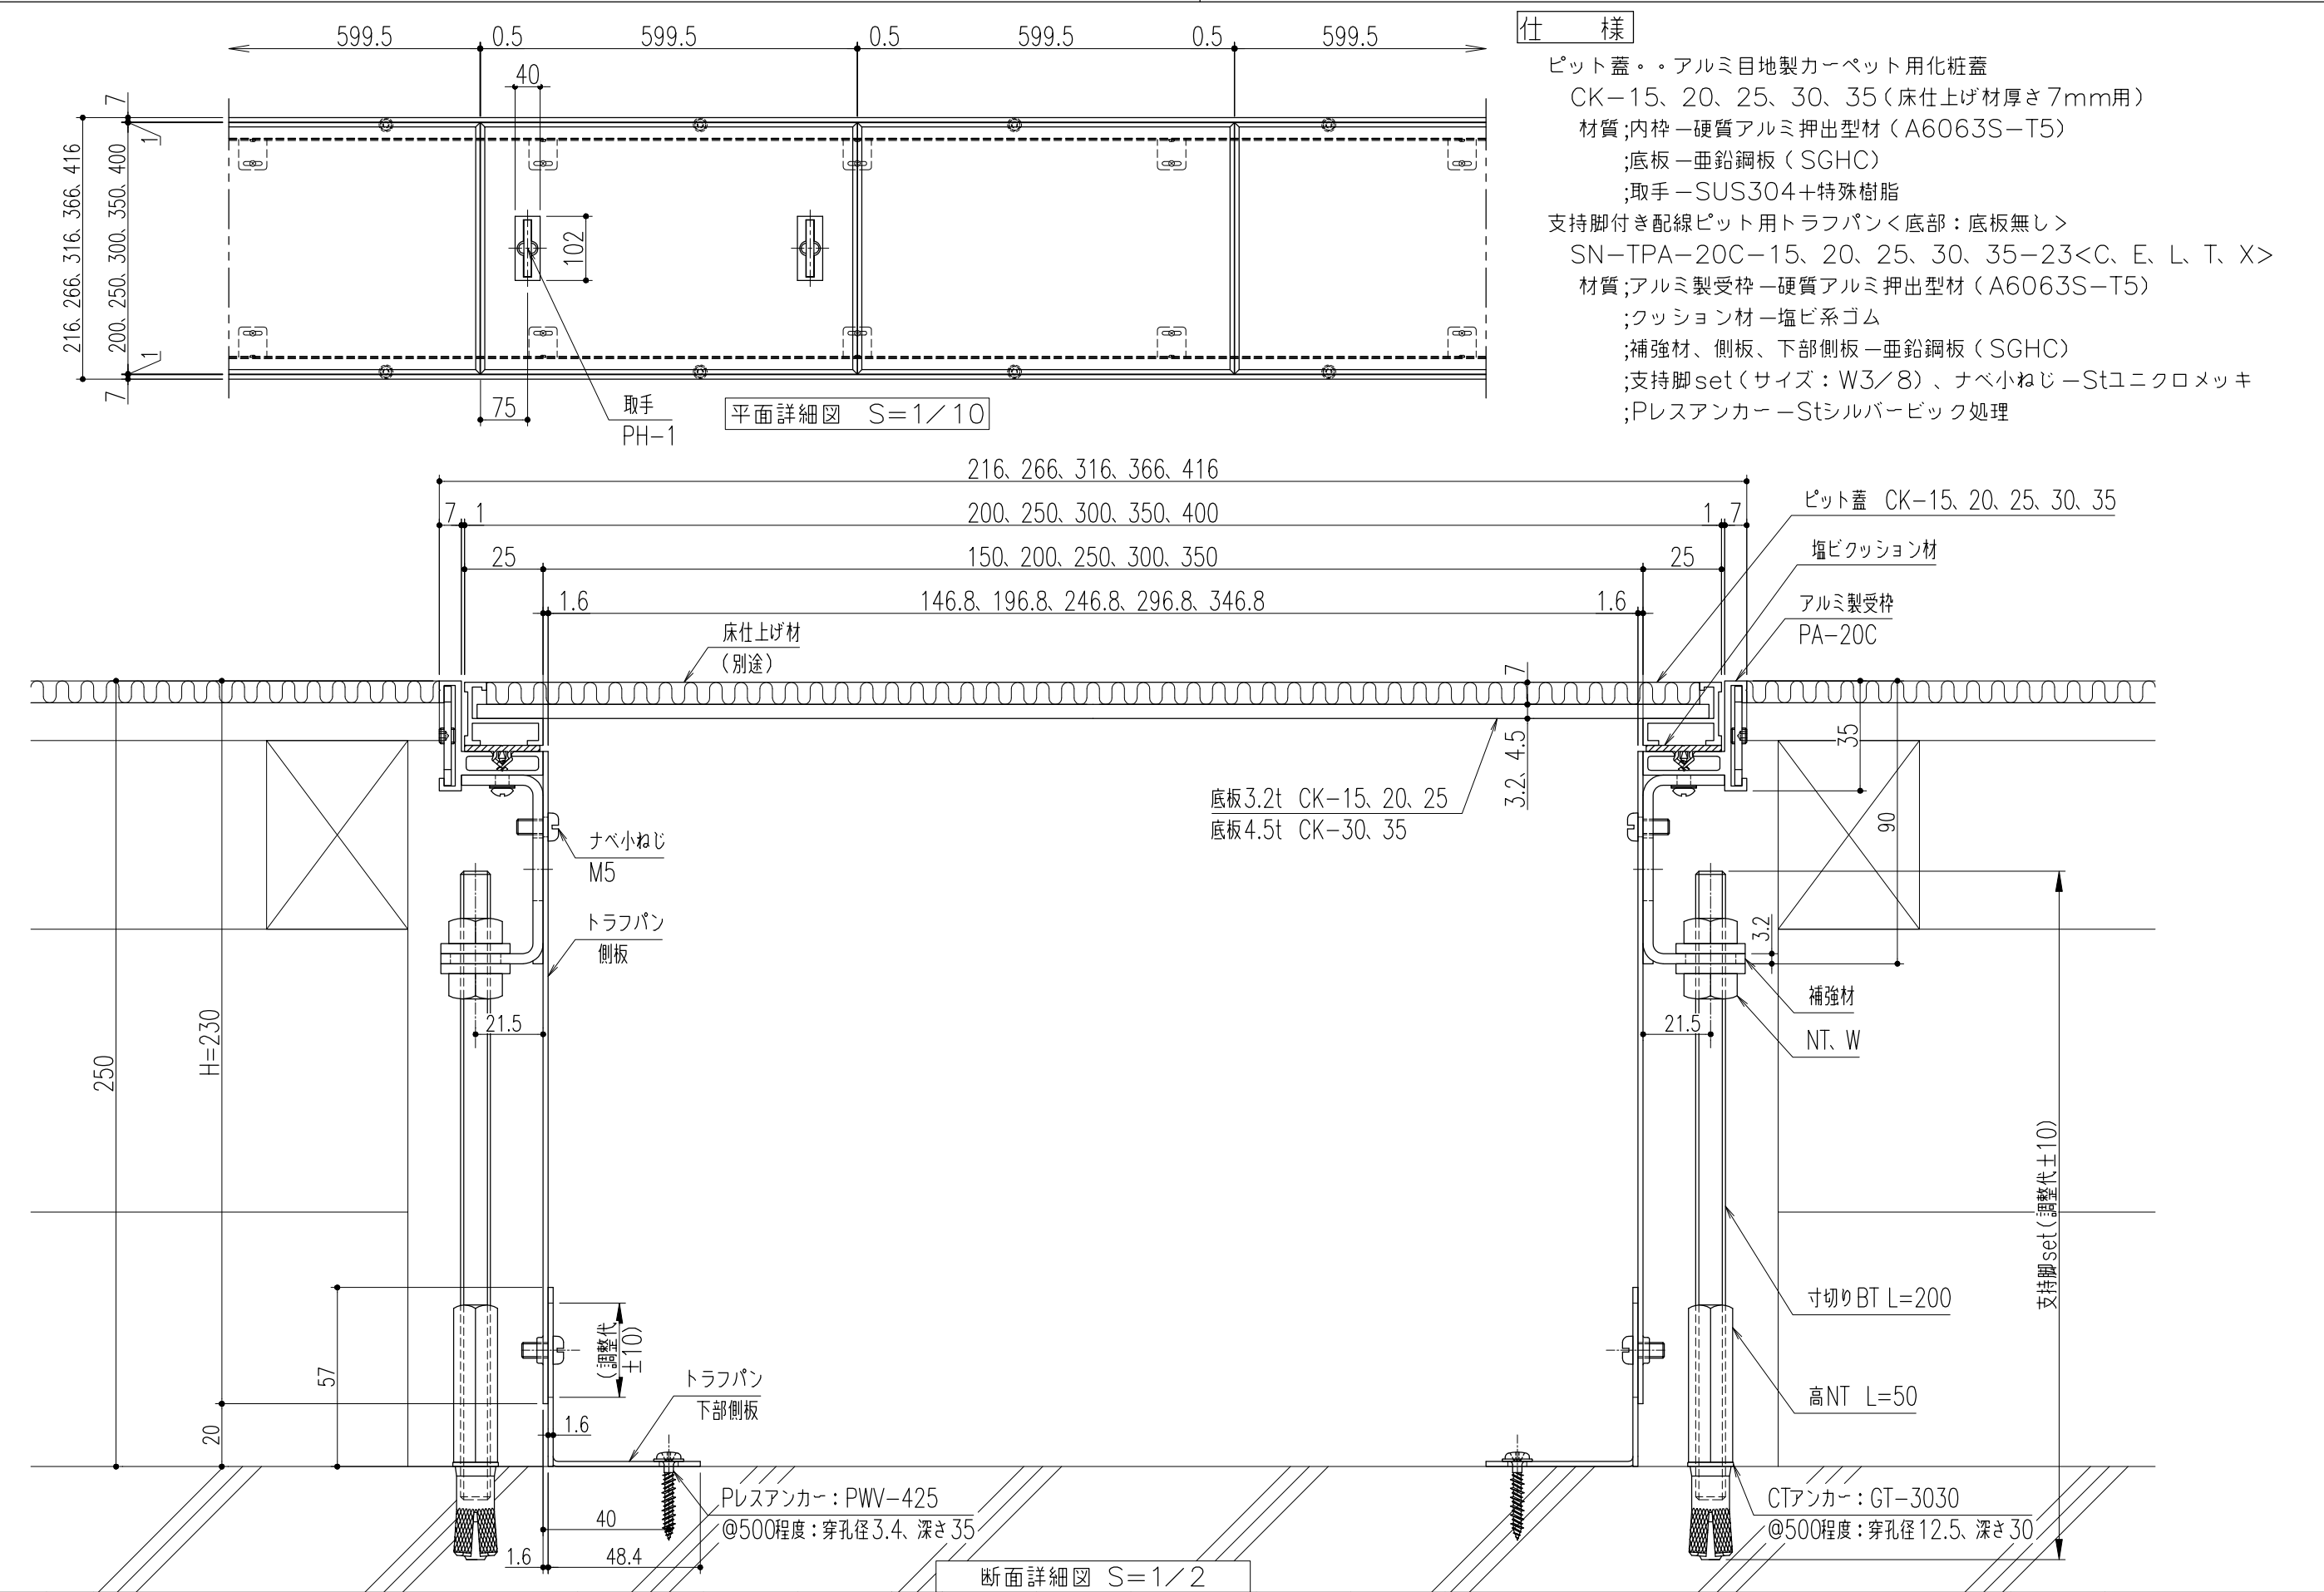

仕 様

ピット蓋・・・アルミ目地製カーペット用化粧蓋
CK-15、20、25、30、35（床仕上げ材厚さ7mm用）
材質；内枠－硬質アルミ押出型材（A6063S-T5）
；底板－亜鉛鋼板（SGHC）
；取手－SUS304＋特殊樹脂
支持脚付き配線ピット用トラフパン＜底部：底板無し＞
SN-TPA-20C-15、20、25、30、35-23<C、E、L、T、X>
材質；アルミ製受枠－硬質アルミ押出型材（A6063S-T5）
；クッション材－塩ビ系ゴム
；補強材、側板、下部側板－亜鉛鋼板（SGHC）
；支持脚set（サイズ：W3／8）、ナベ小ねじ－Stユニクロメッキ
；プレスアンカー－Stシルバービック処理

記号	変更内容・理由	年月日	担当	承認	第三角法	断面詳細図 S=1／2			尺度 1/10 (A3)	名称 品名	支持脚付き配線ピット用トラフパン＜底部：底板無し＞ CK-※※（床仕上げ材厚さ7mm用）／SN-TPA-20C-※※-23	図番	株式会社 中部コーポレーション
						製図	担当	年月日					
						検図	黒田	'22.3.17					
						承認	近藤	〃					

特記事項・・・指示なき製作基準は製品規格による。