



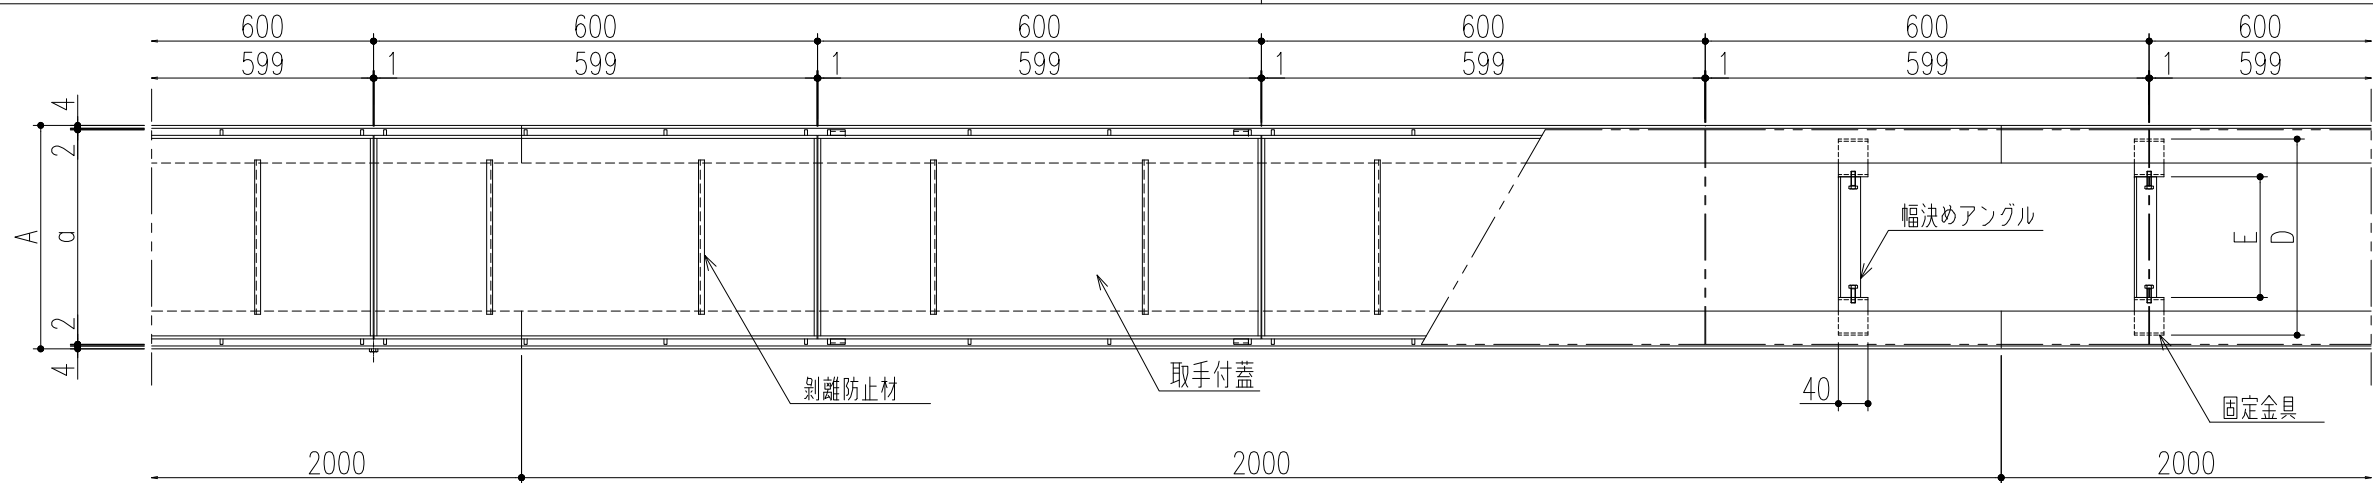

平面詳細図 S=1/10

開閉用として、取手付蓋を10枚に1枚程度ご使用ください。

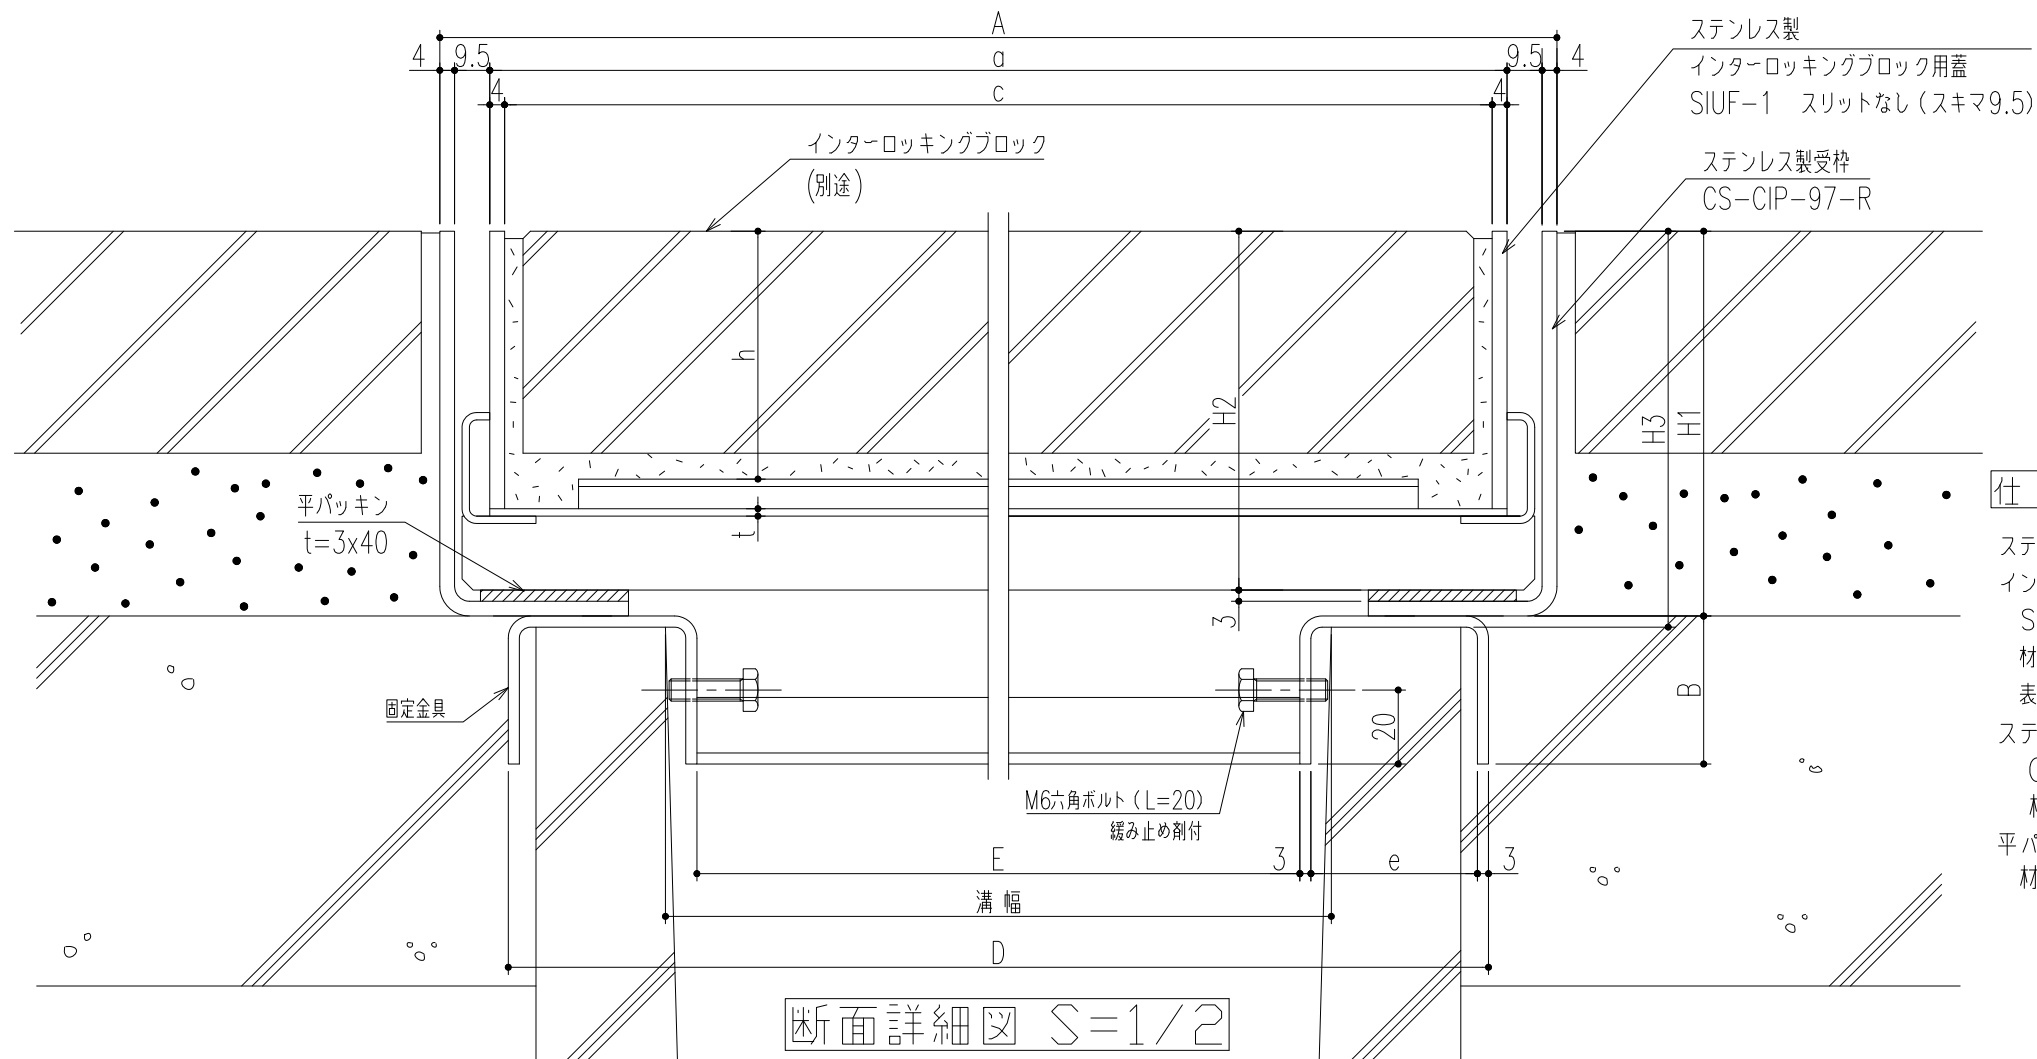

断面詳細図 S=1/2

仕 様

ステンレス製
インターロッキングブロック用蓋
SIUF-1 スリットなし (スキマ9.5)
材質;SUS304
表面処理;電解研磨仕上
ステンレス製U字溝用受枠
CS-CIP97-R
材質;SUS304
平パッキン (t=3x40)
材質;NR

300	SIUF-1-30	402	375	367	104	97	107	67	2	-	9.4	歩道用	CS-CIP97-30R	415	283	60	45	20.9			
240	SIUF-1-25	352	325	317							8.5		CS-CIP97-24R	355	223		45	40	20.6		
180	SIUF-1-20	302	275	267							7.6		CS-CIP97-18R	265	163				20.3		
150	SIUF-1-15	252	225	217							6.8		CS-CIP97-15R	235	133	20.2					
溝 幅	型 式 記 号	A	a	c	H1	H2	H3	h	t	ピッチ	質量(kg/枚)	適用荷重	受 枠	D	E	e	B	質量(kg/セット)			
								第 三 角 法		担 当	年 月 日	尺 度	名 称	ステンレス製インターロッキングブロック用溝蓋				図 番	DR5318G021-2		
	通知番号 KKY-20-075 コ字材に溶接固定の六角ナットをタップ加工に変更				'22.2.16	後藤	近藤							1/10	U字溝用受枠（締付ボルト内側仕様）						
	受枠天端からU字溝天端の寸法追加（H3）。蓋仕様変更				'19.8.6	後藤	近藤								1/2	本体 SIUF-1 / 受枠 CS-CIP97-R					
記 号	変更内容・理由				年 月 日	担 当	承 認									承 認	近藤			'18.5.15	株式会社 中部コーポレーション

特記事項。。。指示無き製作基準は製品規格による。