



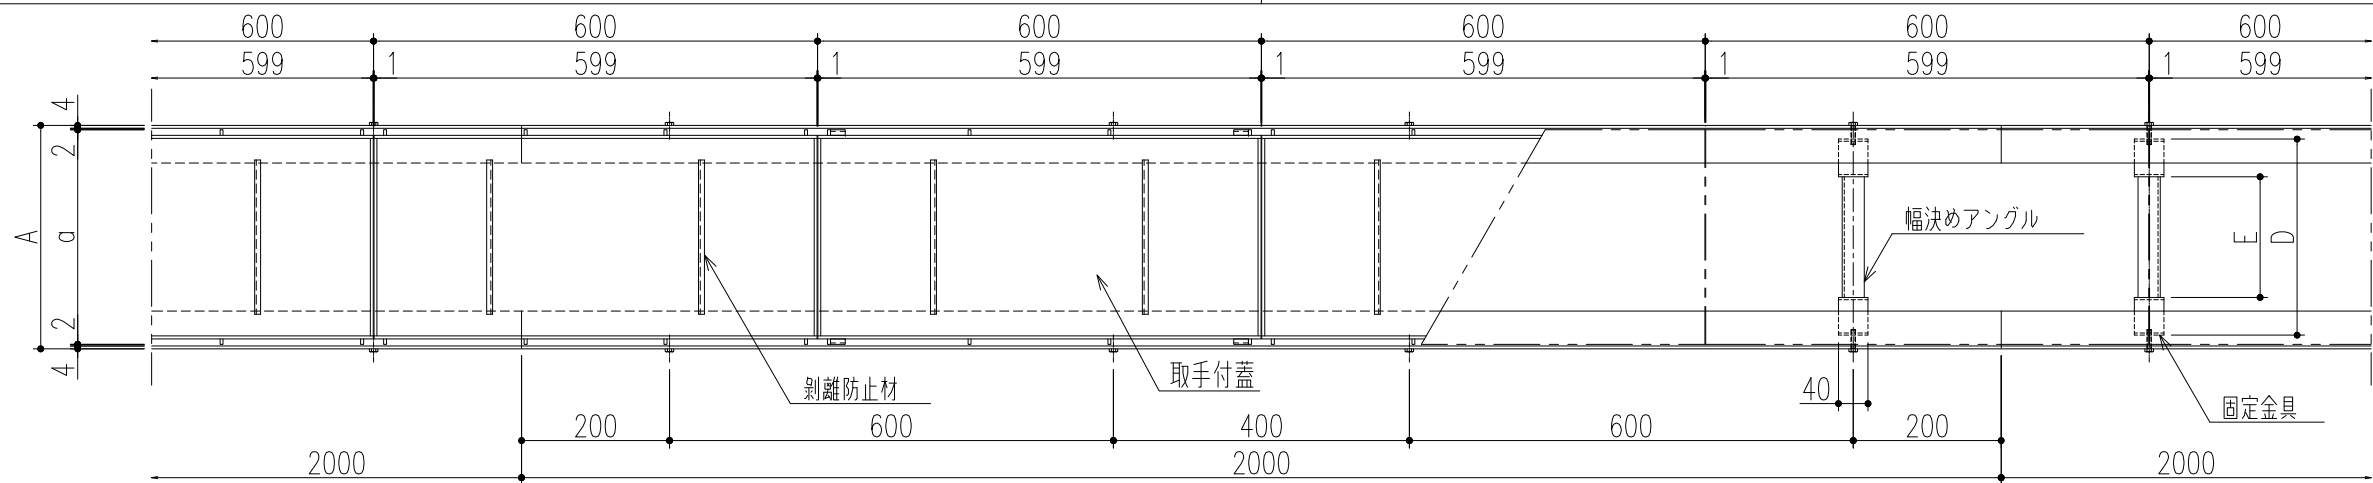

平面詳細図 S=1/10

開閉用として、取手付蓋を10枚に1枚程度ご使用ください。

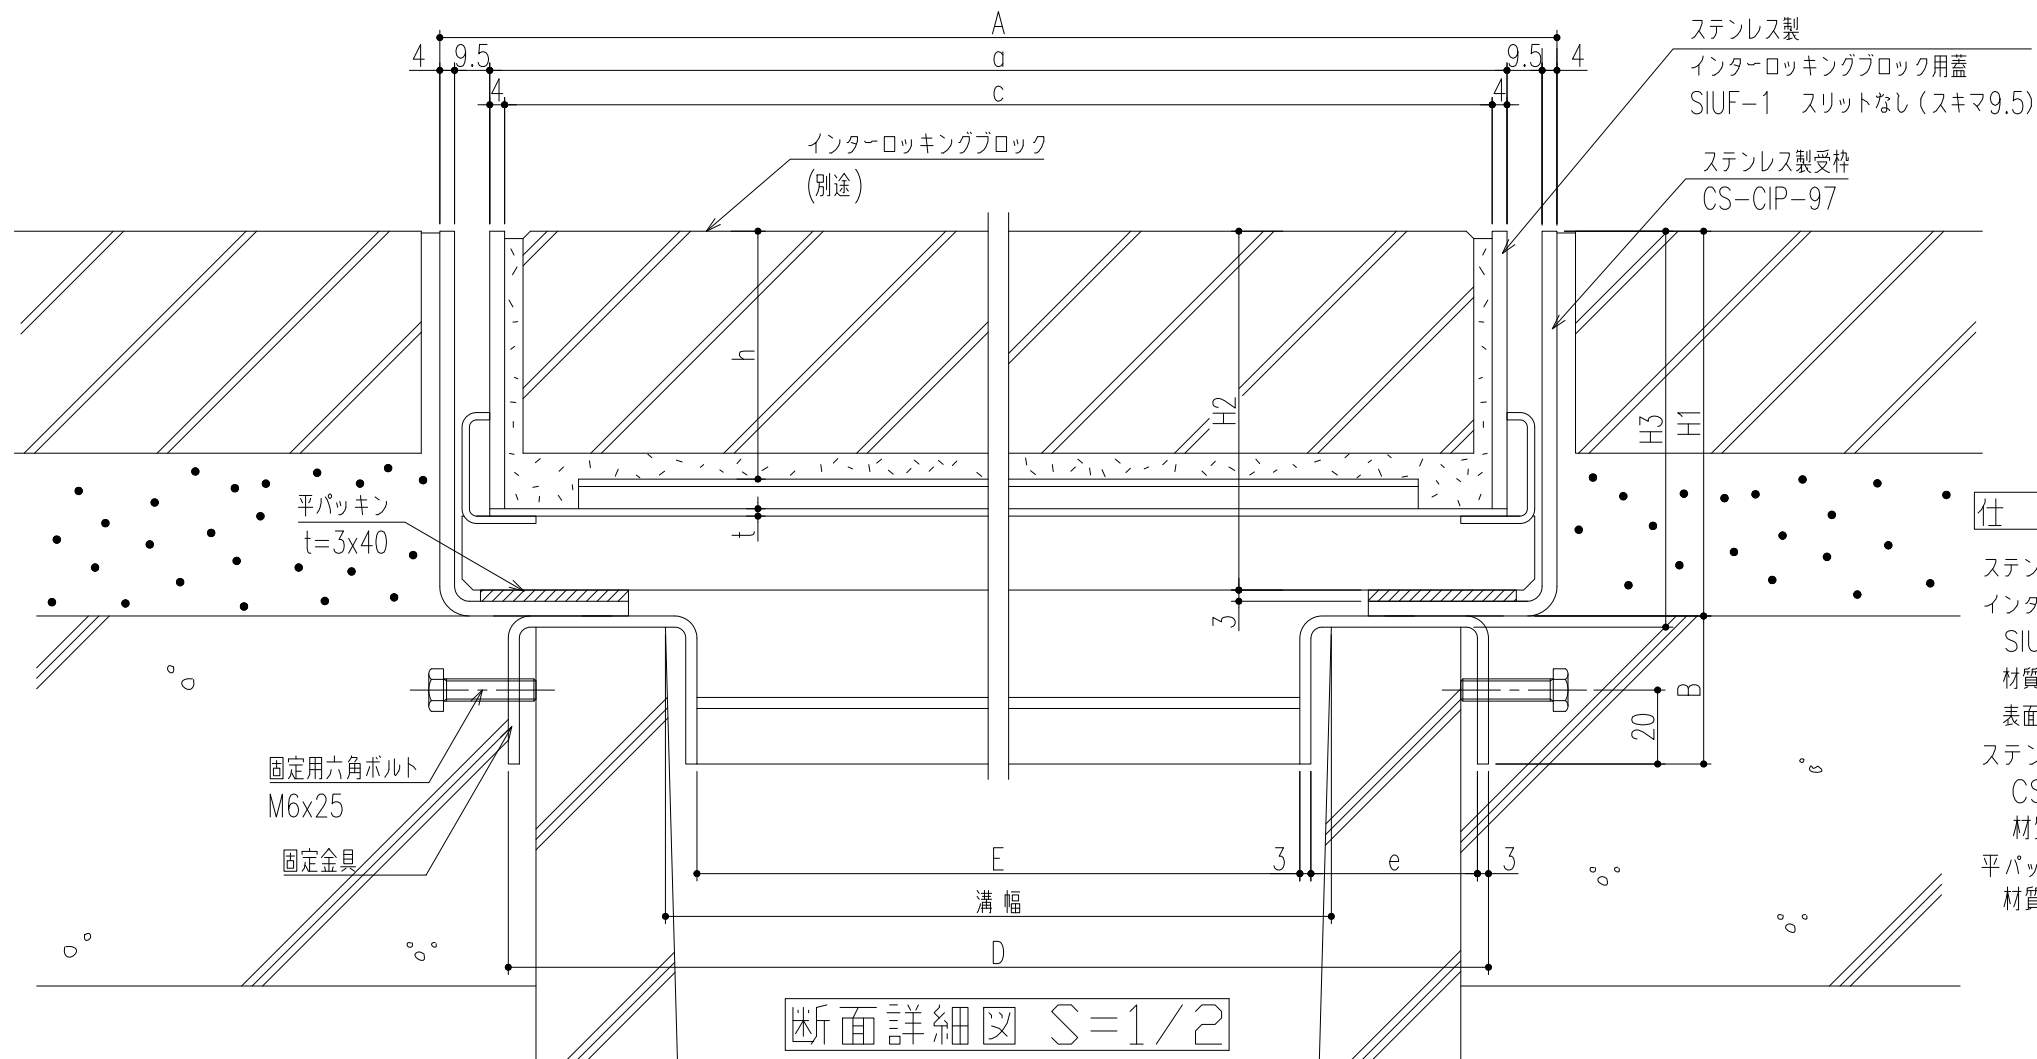

仕 様

ステンレス製
インターロッキングブロック用蓋
SIUF-1 スリットなし (スキマ9.5)
材質;SUS304
表面処理;電解研磨仕上
ステンレス製U字溝用受枠
CS-CIP97
材質;SUS304
平パッキン (t=3x40)
材質;NR

300	SIUF-1-30	402	375	367	104	97	107	67	2	-	9.4	歩道用	CS-CIP97-30	415	283	60	45	20.9	
240	SIUF-1-25	352	325	317							8.5		CS-CIP97-24	355	223		45	40	20.6
180	SIUF-1-20	302	275	267							7.6		CS-CIP97-18	265	163	20.3			
150	SIUF-1-15	252	225	217							6.8		CS-CIP97-15	235	133	20.2			
溝 幅	型 式 記 号	A	a	c	H1	H2	H3	h	t	ピッチ	質量(kg/枚)	適用荷重	受 枠	D	E	e	B	質量(kg/セット)	
③	通知番号 KKY-20-075 コ字材に溶接固定の六角ナットをタップ加工に変更				'22.2.16	後藤	近藤	第 三 角 法	製 図 検 図 承 認	担 当 胡 上川 平野	年 月 日 '11.4.11 " '11.4.11	尺 度 1/10 1/2	名 称	ステンレス製インターロッキングブロック用溝蓋 U字溝用受枠			図 番	SK4318B320-3	
②	受枠天端からU字溝天端の寸法追加(H3)。蓋仕様変更				'19.8.5	後藤	近藤												
①	幅決め材形状変更				'18.4.27	後藤	近藤						品 名	本体 SIUF-1 / 受枠 CS-CIP97			株式会社 中部コーポレーション		
記 号	変更内容・理由				年 月 日	担 当	承 認												

特記事項。。。指示無き製作基準は製品規格による。