
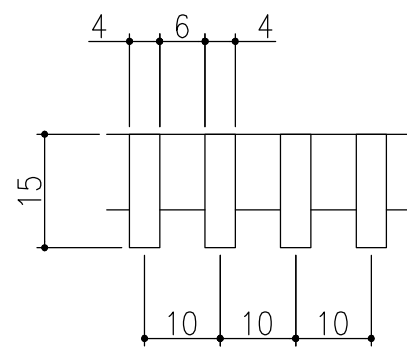
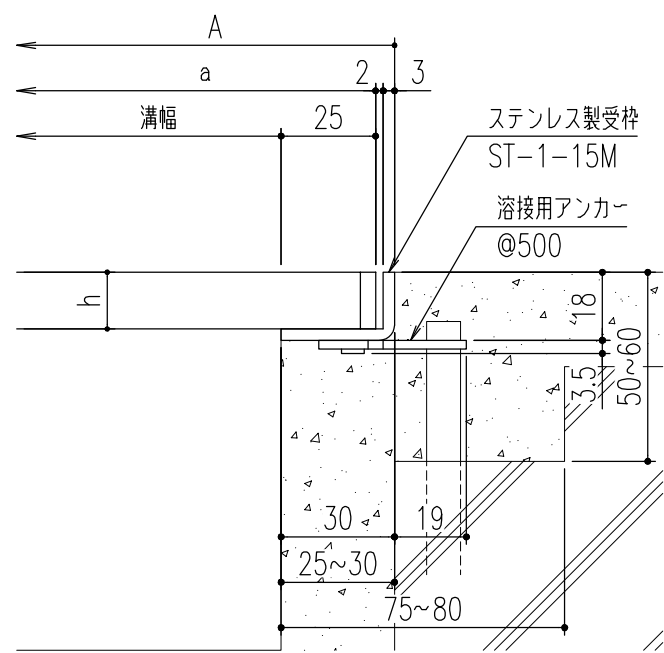
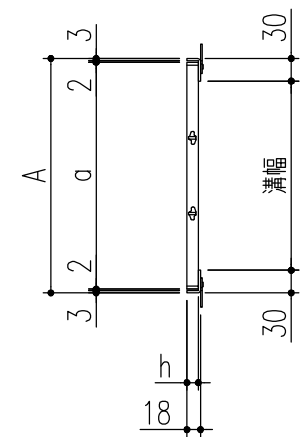


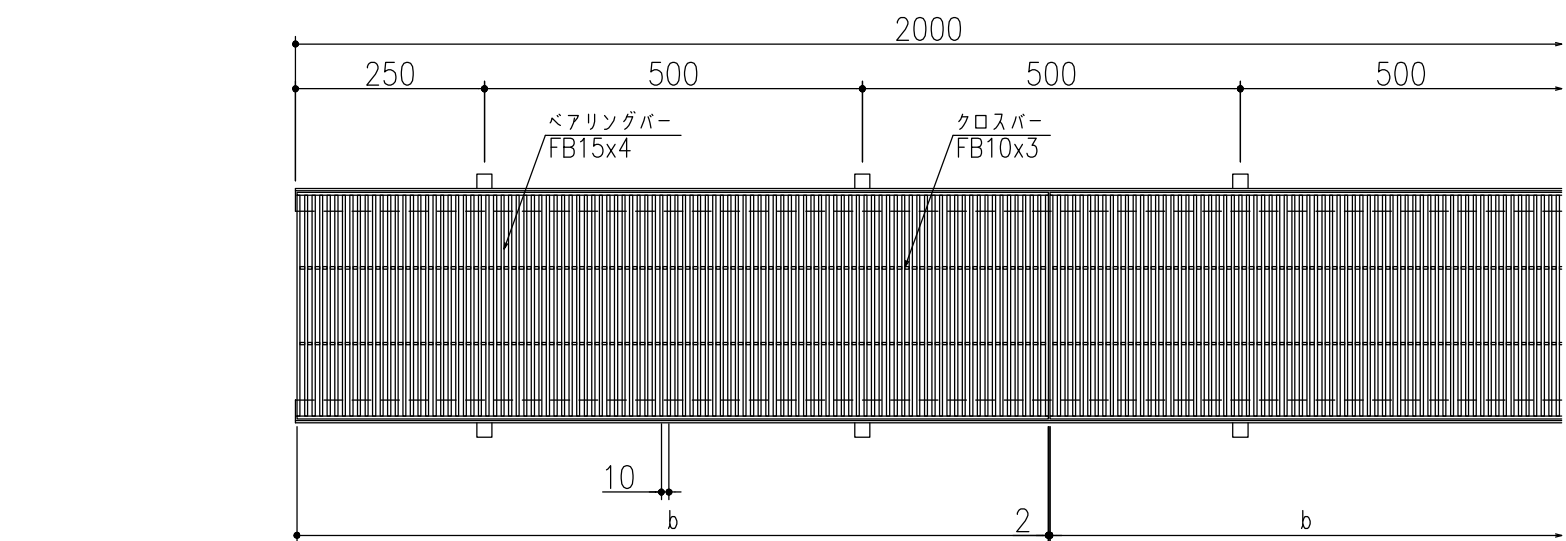

フラットバー詳細図

仕 様

ステンレス製グレーチング
CSB 15 P=10
材質;SUS304
表面処理;電解研磨仕上
ステンレス製受枠 ST-1-15M
材質;ステンレス型材 (SUS304)
;アンカー SPCC (黒染め)

断面詳細図

450	CSB 15-4.5	510	500	994	15	4	25.2	歩道用	ST-1-15M
400	CSB 15-4	460	450			3	22.6	歩道用	
350	CSB 15-3.5	410	400			3	20.3	歩道用／T-2	
300	CSB 15-3	360	350			2	17.7	歩道用／T-2	
250	CSB 15-2.5	310	300			2	15.3	T-2	
200	CSB 15-2	260	250			1	12.6	T-2／T-6	
150	CSB 15-1.5	210	200			1	10.2	T-14／T-20	
100	CSB 15-1	160	150			1	7.9	T-20	
溝幅	型式記号	A	a	b	h	クロスバー本数	重量 (kg/枚)	適用荷重 (横断／側溝)	適用受枠

△					第三角法	製図 検図 承認	担 当	年 月 日	尺 度	名 称	ステンレスグレーチング フラットバータイプ	図 番	DQ62040001-2
2	アンカー仕様変更	'23.6. 1	黒田	近藤			黒田	'17.6.1	-	品 名	本体 CSB15 P=10 / 受枠 ST-1-15M	株式会社 中部コーポレーション	
1	サイズ追加	'20.4.1	近藤	近藤			黒田	〃					
記 号	変更内容・理由	年 月 日	担 当	承 認			近藤	〃					

※特記事項。。。指示なき製作基準は製品規格による。