

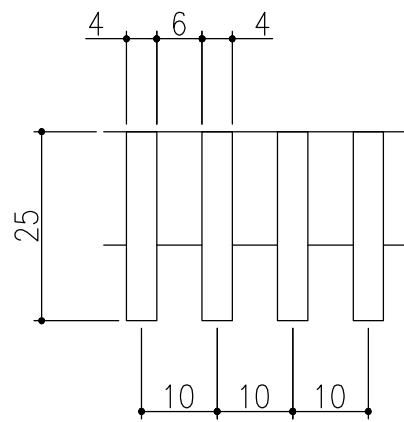
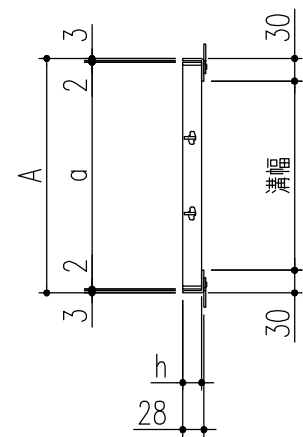


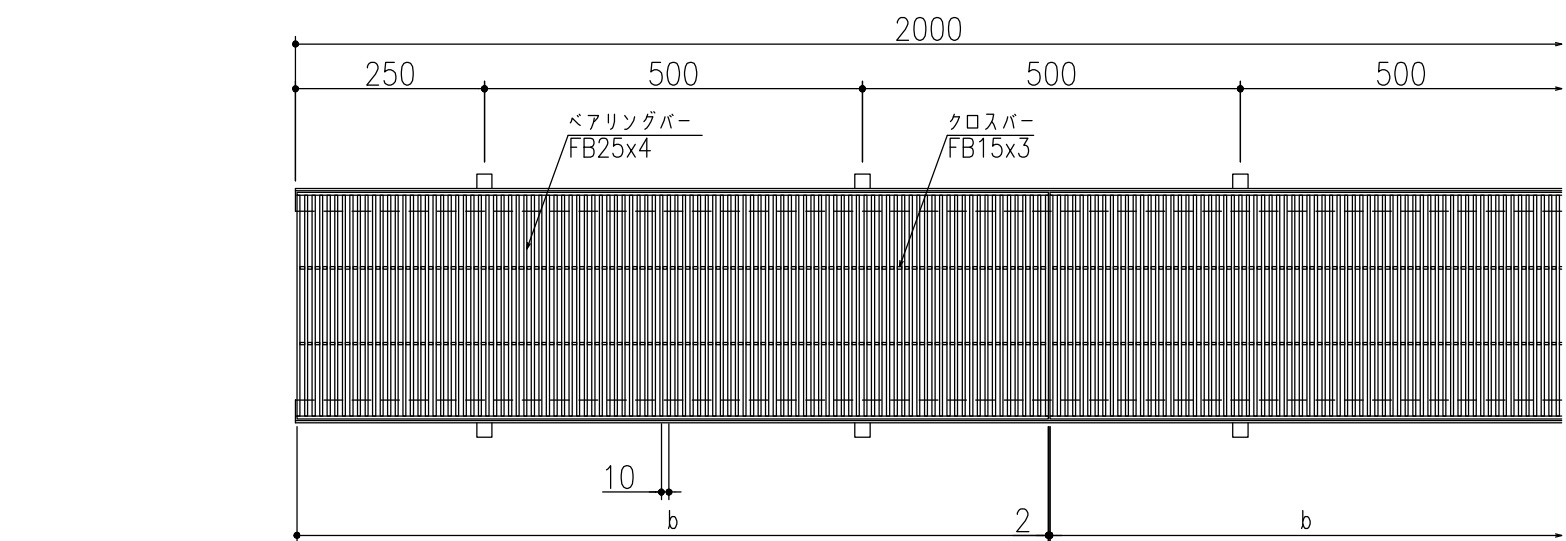

フラットバー詳細図

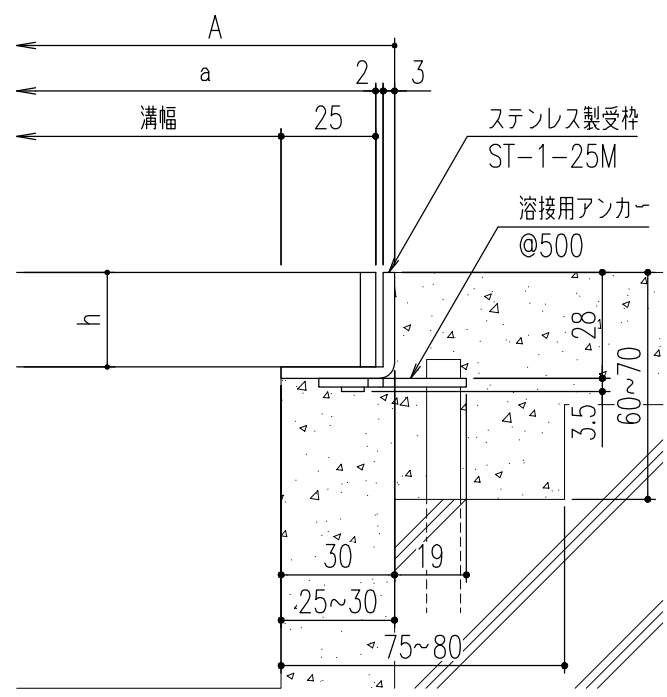

断面詳細図




仕 様

ステンレス製グレーチング
CSB 25 P=10
材質;SUS304
表面処理;電解研磨仕上
ステンレス製受枠 ST-1-25M
材質;ステンレス型材 (SUS304)
;アンカー SPCC (黒染め)


450	CSB 25-4.5	510	500	994	25	4	42.0	T-2	ST-1-25M
400	CSB 25-4	460	450			3	37.8	T-2	
350	CSB 25-3.5	410	400			3	33.8	T-2/T-6	
300	CSB 25-3	360	350			2	29.4	T-6/T-14	
250	CSB 25-2.5	310	300			2	25.5	T-14/T-20	
200	CSB 25-2	260	250			1	21.2	T-20	
150	CSB 25-1.5	210	200			1	17.2	T-20	
100	CSB 25-1	160	150			1	13.3	T-20	
溝幅	型式記号	A	a	b	h	クロスバー本数	重量 (kg/枚)	適用荷重 (横断/側溝)	適用受枠

△					第三角法	製図 検図 承認	担 当	年 月 日	尺 度	名 称	ステンレスグレーチング フラットバータイプ	図 番	DQ62040003-2
△2	アンカー仕様変更	'23.6. 1	黒田	近藤			黒田	'17.6.1	-	品 名	本体 CSB25 P=10 / 受枠 ST-1-25M	株式会社 中部コーポレーション	
△1	サイズ追加	'20.4.1	近藤	近藤			黒田	〃					
記 号	変更内容・理由	年 月 日	担 当	承 認			近藤	〃					

※特記事項。。。指示なき製作基準は製品規格による。

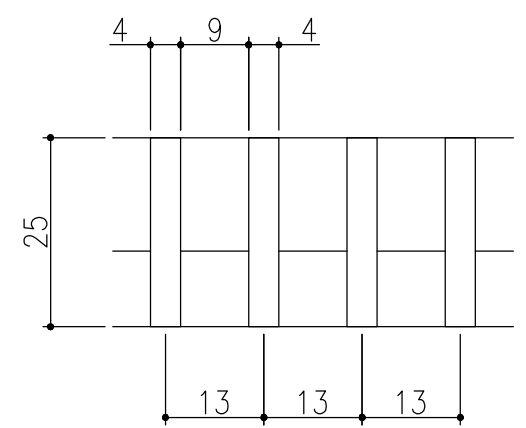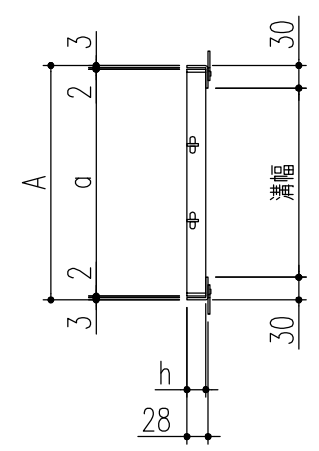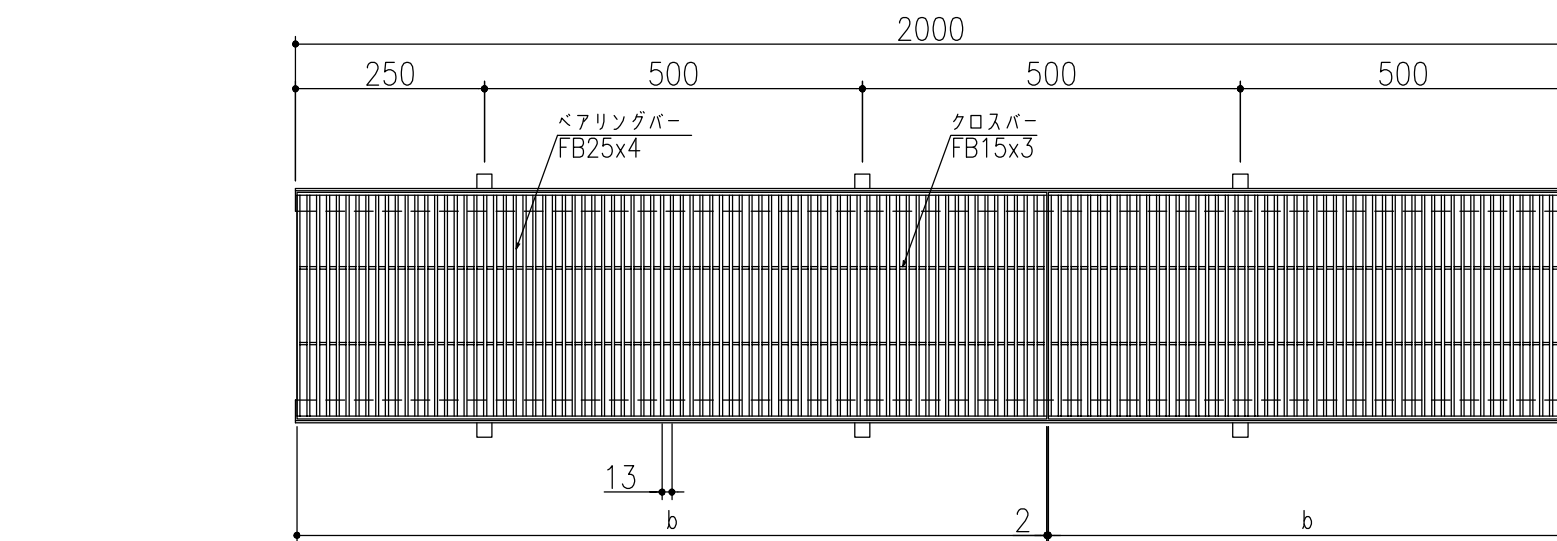

フラットバー詳細図

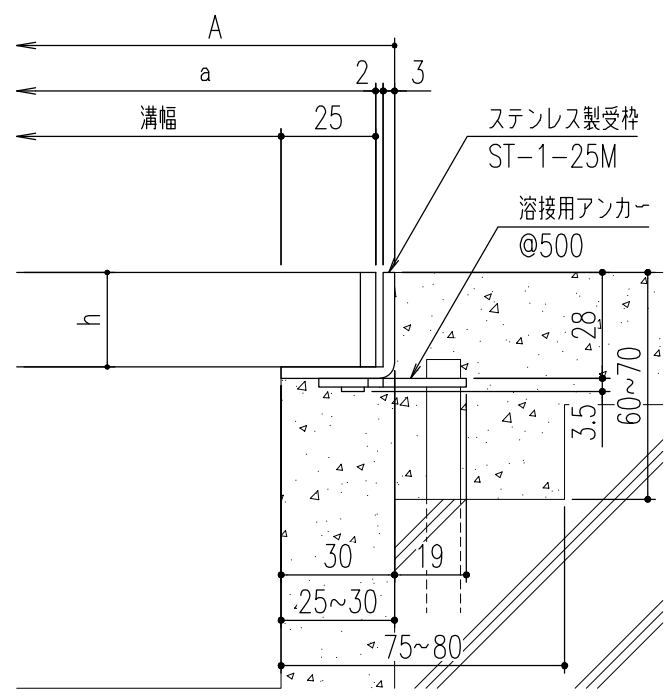

断面詳細図





仕 様

ステンレス製グレーチング
CSB 25 P=13
材質;SUS304
表面処理 ;酸洗い仕上
ステンレス製受枠 ST-1-25M
材質 ;ステンレス型材 (SUS304)
;アンカー SPCC (黒染め)

450	CSB 25-4.5	510	500	992	25	4	33.2	歩道用／T-2	ST-1-25M
400	CSB 25-4	460	450			3	29.0	T-2	
350	CSB 25-3.5	410	400			3	26.0	T-2	
300	CSB 25-3	360	350			2	22.8	T-2／T-6	
250	CSB 25-2.5	310	300			2	19.7	T-6／T-14	
200	CSB 25-2	260	250			1	16.5	T-20	
150	CSB 25-1.5	210	200			1	13.5	T-20	
100	CSB 25-1	160	150			1	10.4	T-20	
溝幅	型式記号	A	a	b	h	クロスバー本数	重量 (kg／枚)	適用荷重 (横断／側溝)	適用受枠

④	アンカー仕様変更	'23.6. 1	黒田	近藤	第三 角 法	製 図	担 当	年 月 日	尺 度	名 称	ステンレスグレーチング フラットバータイプ	図 番	ADC2040028-4
③	サイズ追加	'20.4. 1	加藤	近藤		検 図	黒田	'04.12.25	-	品 名	本体 CSB25 P=13 / 受枠 ST-1-25M	株式会社 中部コーポレーション	
②	表面処理追加	'11.7. 1	平野	川瀬		承認	平野	〃					
記 号	変更内容・理由	年 月 日	担 当	承 認			川瀬	〃					

※特記事項。。。指示なき製作基準は製品規格による。

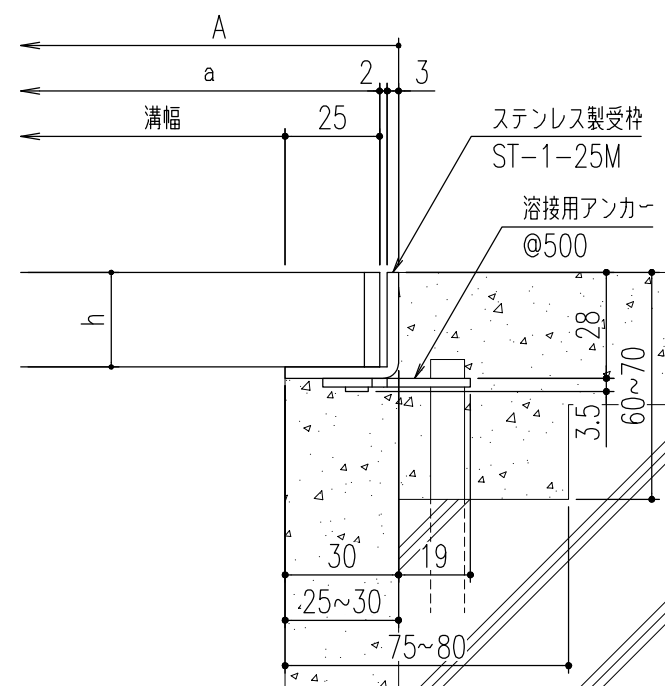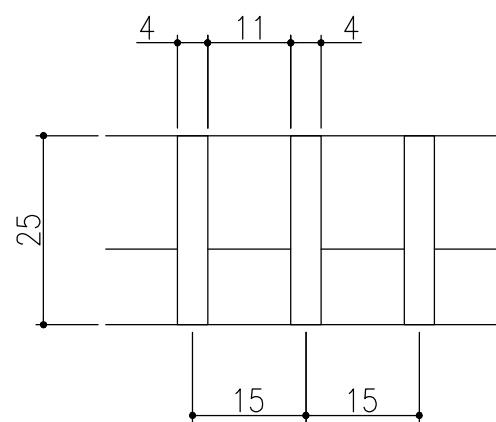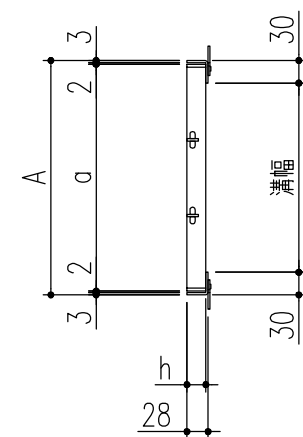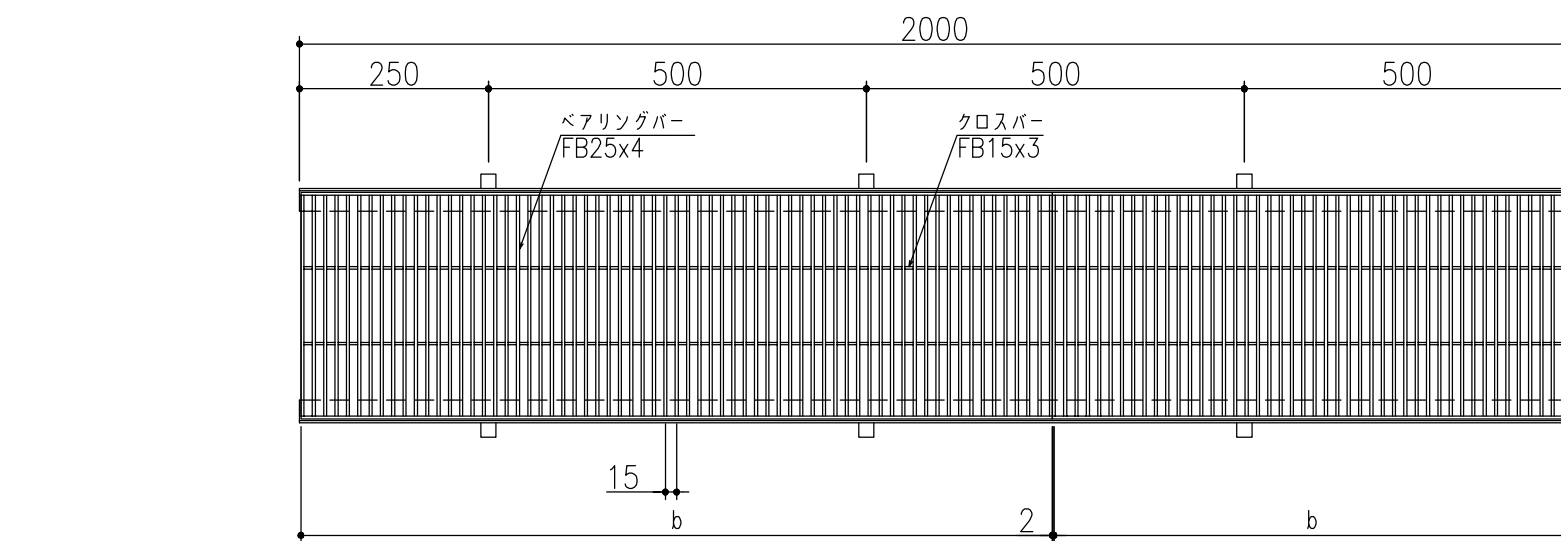




仕 様

ステンレス製グレーチング
CSB 25 P=15
材質;SUS304
表面処理 ;酸洗い仕上
ステンレス製受枠 ST-1-25M
材質 ;ステンレス型材 (SUS304)
;アンカー SPCC (黒染め)


450	CSB 25-4.5	510	500	994	25	4	29.3	歩道用／T-2	ST-1-25M
400	CSB 25-4	460	450			3	26.0	歩道用／T-2	
350	CSB 25-3.5	410	400			3	23.4	T-2	
300	CSB 25-3	360	350			2	20.4	T-2	
250	CSB 25-2.5	310	300			2	17.7	T-2／T-14	
200	CSB 25-2	260	250			1	14.8	T-14／T-20	
150	CSB 25-1.5	210	200			1	12.1	T-20	
100	CSB 25-1	160	150			1	9.4	T-20	
溝幅	型式記号	A	a	b	h	クロスバー本数	重量 (kg/枚)	適用荷重 (横断／側溝)	適用受枠

④	アンカー仕様変更	'23.6. 1	黒田	近藤	第三 角 法	製 図	担 当	年 月 日	尺 度	名 称	ステンレスグレーチング フラットバータイプ	図 番	ADC2040027-4
③	サイズ追加	'20.4. 1	加藤	近藤		検 図	黒田	'04.12.25	-	品 名	本体 CSB25 P=15 / 受枠 ST-1-25M	株式会社 中部コーポレーション	
②	表面処理追加	'11.7. 1	平野	川瀬		承認	平野	〃					
記 号	変更内容・理由	年 月 日	担 当	承 認		承認	川瀬	〃					

※特記事項。。。指示なき製作基準は製品規格による。

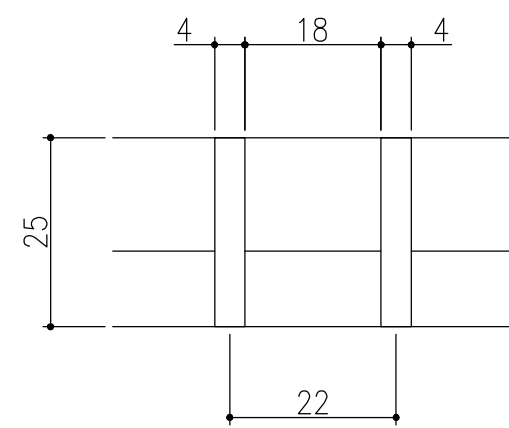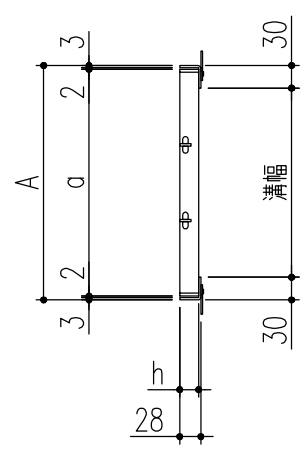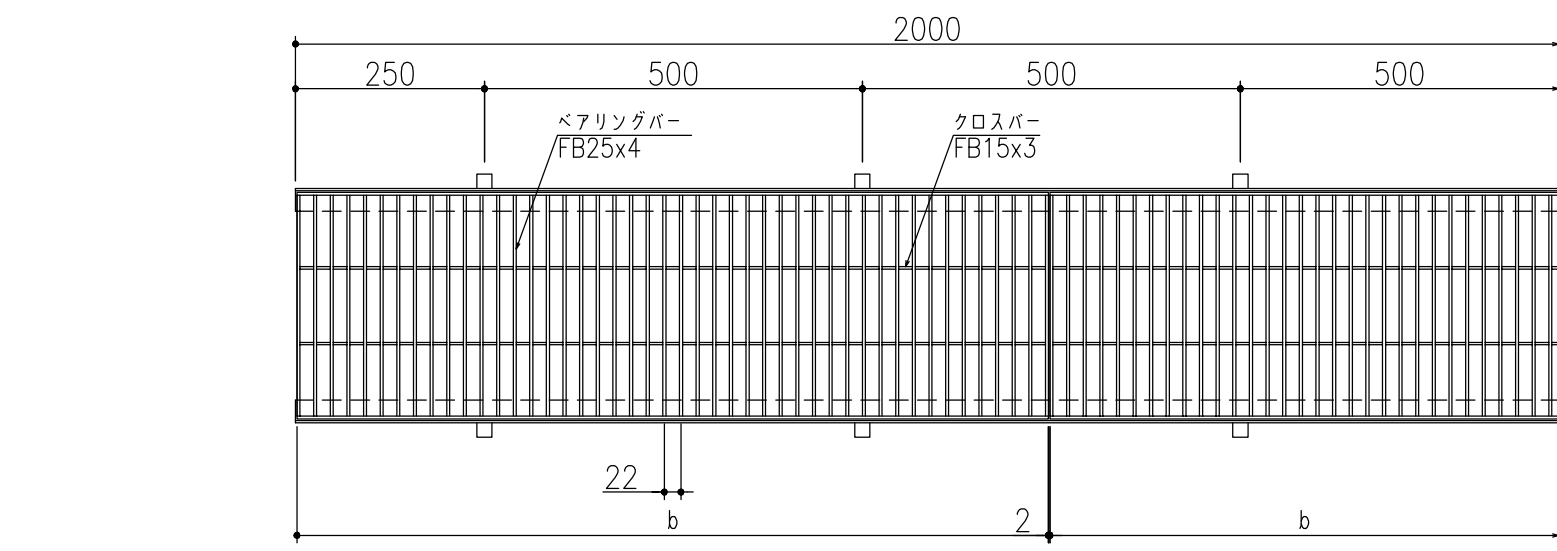

フラットバー詳細図

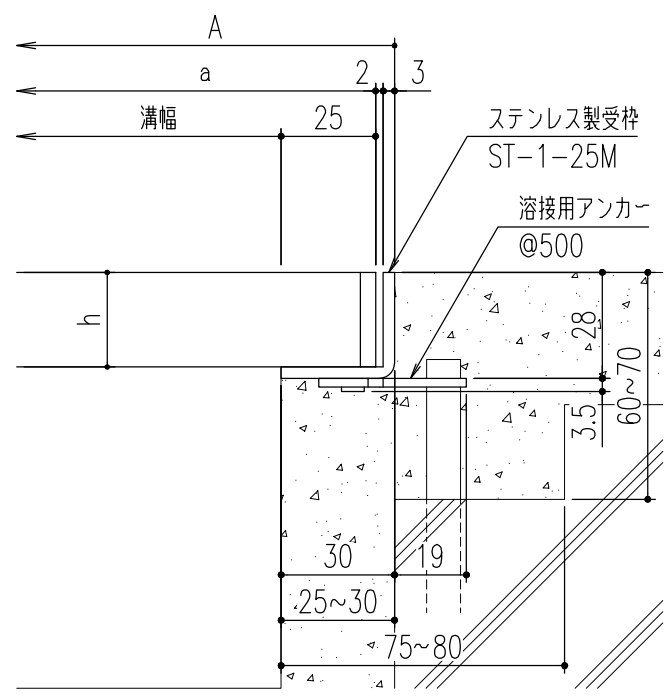

断面詳細図




仕 様

ステンレス製グレーチング
CSB 25 P=22
材質;SUS304
表面処理 ;酸洗い仕上
ステンレス製受枠 ST-1-25M
材質;ステンレス型材 (SUS304)
;アンカー SPCC (黒染め)


450	CSB 25-4.5	510	500	994	25	4	21.0	歩道用	ST-1-25M
400	CSB 25-4	460	450			3	18.7	歩道用／T-2	
350	CSB 25-3.5	410	400			3	16.8	歩道用／T-2	
300	CSB 25-3	360	350			2	14.7	T-2	
250	CSB 25-2.5	310	300			2	12.9	T-2	
200	CSB 25-2	260	250			1	10.7	T-6／T-14	
150	CSB 25-1.5	210	200			1	8.9	T-20	
100	CSB 25-1	160	150			1	7.1	T-20	
溝幅	型式記号	A	a	b	h	クロスバー本数	重量 (kg/枚)	適用荷重 (横断／側溝)	適用受枠

④	アンカー仕様変更	'23.6. 1	黒田	近藤	第三角法	製図 検図 承認	担当	年月日	尺度	名称	ステンレスグレーチング フラットバータイプ	図番	ADC2040026-4
③	サイズ追加	'20.4. 1	加藤	近藤			黒田	'04.12.25	-				
②	表面処理追加	'11.7. 1	平野	川瀬			平野	〃					
記号	変更内容・理由	年月日	担当	承認			川瀬	〃		品名	本体 CSB25 P=22 / 受枠 ST-1-25M	株式会社 中部コーポレーション	

※特記事項。。。指示なき製作基準は製品規格による。

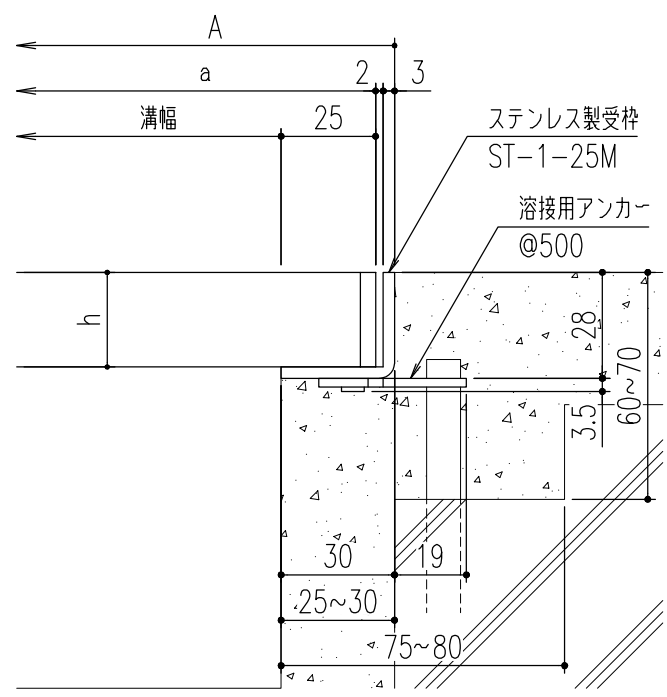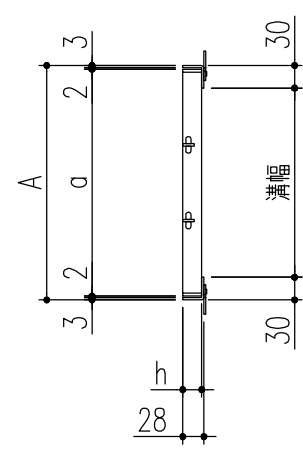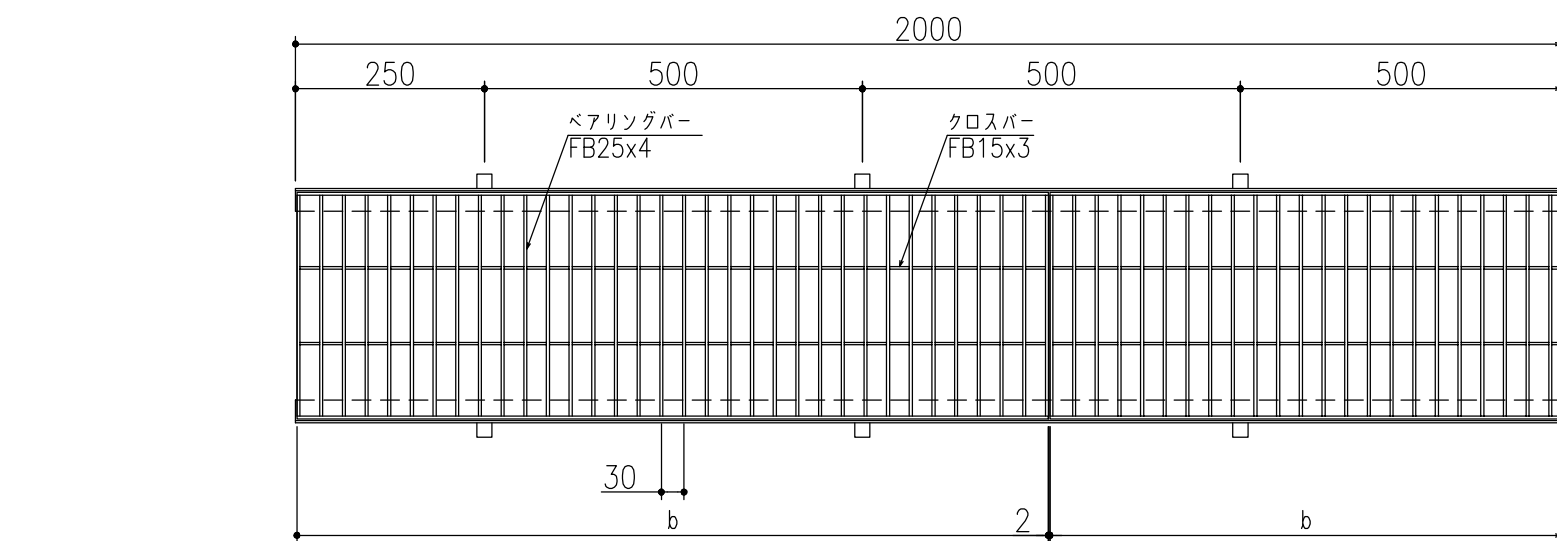

断面詳細図

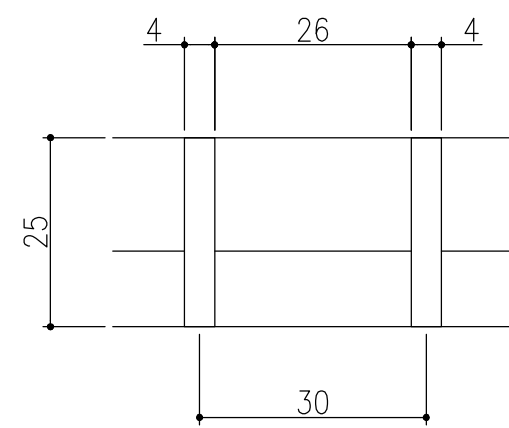

フラットバー詳細図

仕 様

ステンレス製グレーチング
CSB 25 P=30
材質;SUS304
表面処理 ;酸洗い仕上
ステンレス製受枠 ST-1-25M
材質 ;ステンレス型材 (SUS304)
;アンカー SPCC (黒染め)

450	CSB 25-4.5	510	500	994	25	4	16.2	歩道用	ST-1-25M
400	CSB 25-4	460	450			3	14.5	歩道用	
350	CSB 25-3.5	410	400			3	13.1	歩道用	
300	CSB 25-3	360	350			2	11.4	歩道用／T-2	
250	CSB 25-2.5	310	300			2	10.1	歩道用／T-2	
200	CSB 25-2	260	250			1	8.4	T-2／T-6	
150	CSB 25-1.5	210	200			1	7.1	T-14／T-20	
100	CSB 25-1	160	150			1	5.7	T-20	
溝幅	型式記号	A	a	b	h	クロスバー本数	重量 (kg/枚)	適用荷重 (横断／側溝)	適用受枠

④	アンカー仕様変更	'23.6. 1	黒田	近藤	第三 角 法		担 当	年 月 日	尺 度	名 称	ステンレスグレーチング フラットバータイプ	図 番	ADC2040025-4
③	サイズ追加	'20.4. 1	加藤	近藤		製 図	黒田	'04.12.25	-				
②	表面処理追加	'11.7. 1	平野	川瀬		検 図	平野	〃		品 名	本体 CSB25 P=30 / 受枠 ST-1-25M		
記 号	変更内容・理由	年 月 日	担 当	承 認		承 認	川瀬	〃					

株式会社 中部コーポレーション

※特記事項。。。指示なき製作基準は製品規格による。