

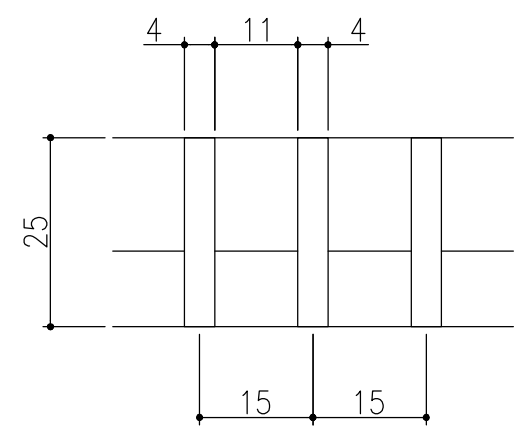
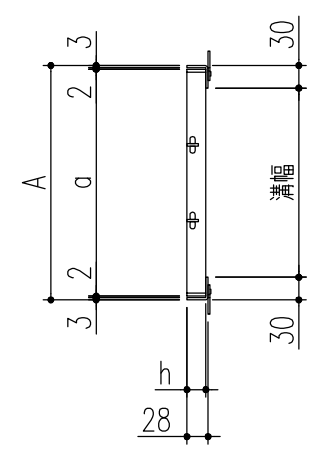


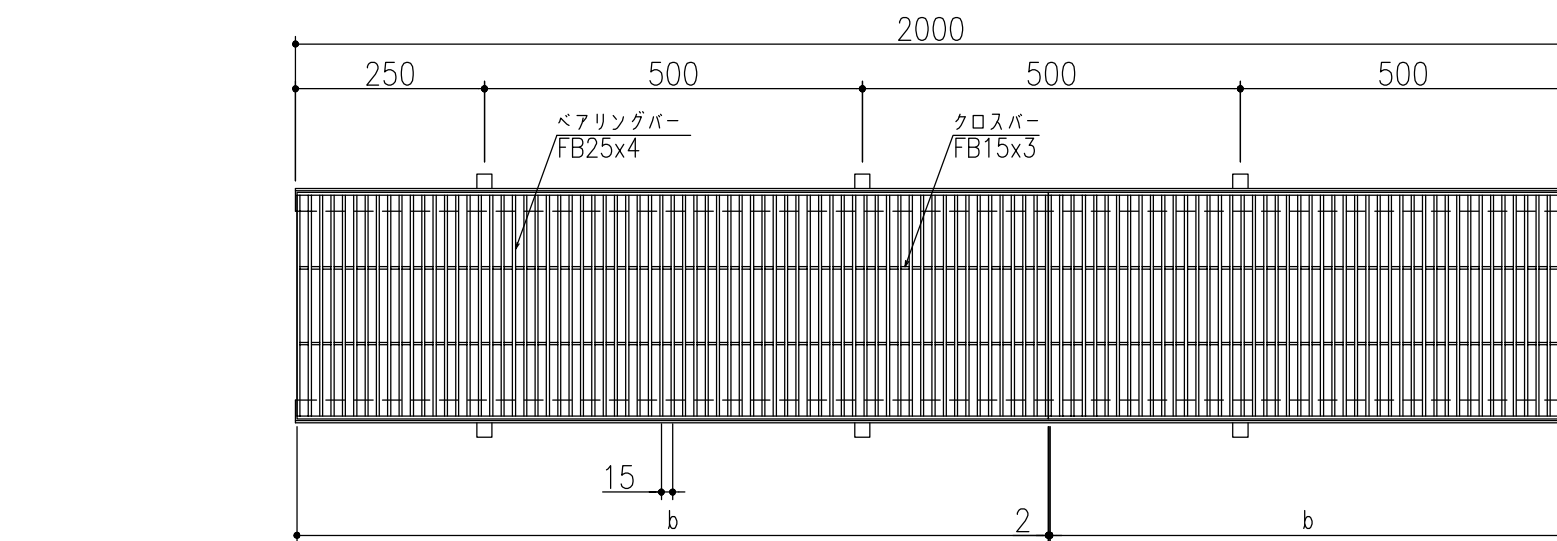

フラットバー詳細図

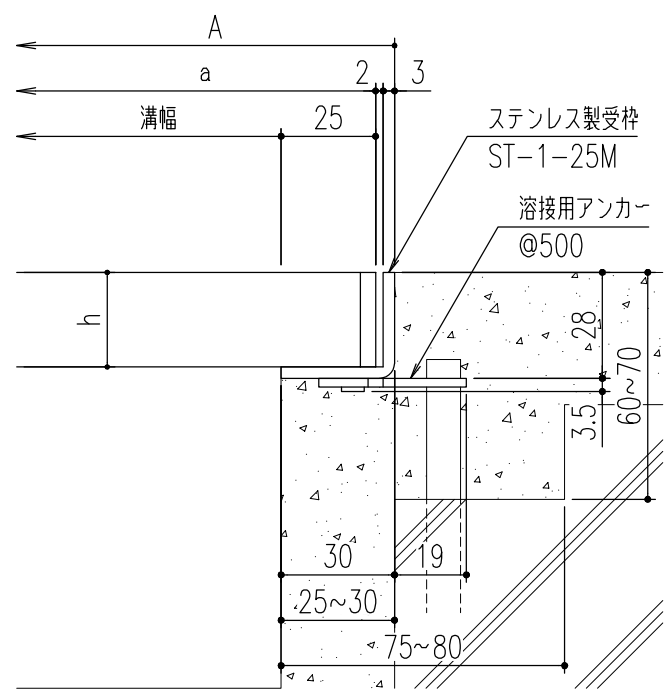

断面詳細図

仕 様

ステンレス製グレーチング
CSB 25 P=15
材質;SUS304
表面処理 ;酸洗い仕上
ステンレス製受枠 ST-1-25M
材質 ;ステンレス型材 (SUS304)
;アンカー SPCC (黒染め)

450	CSB 25-4.5	510	500	994	25	4	29.3	歩道用/T-2	ST-1-25M
400	CSB 25-4	460	450			3	26.0	歩道用/T-2	
350	CSB 25-3.5	410	400			3	23.4	T-2	
300	CSB 25-3	360	350			2	20.4	T-2	
250	CSB 25-2.5	310	300			2	17.7	T-2/T-14	
200	CSB 25-2	260	250			1	14.8	T-14/T-20	
150	CSB 25-1.5	210	200			1	12.1	T-20	
100	CSB 25-1	160	150			1	9.4	T-20	
溝幅		型式記号		b	h	クロスバー本数	重量 (kg/枚)	適用荷重 (横断/側溝)	適用受枠

④	アンカー仕様変更	'23.6. 1	黒田	近藤	第三角法	製 図	担 当	年 月 日	尺 度	名 称	ステンレスグレーチング フラットバータイプ	図 番	ADC2040027-4
③	サイズ追加	'20.4. 1	加藤	近藤		検 図	平野	〃	-	品 名	本体 CSB25 P=15 / 受枠 ST-1-25M	株式会社 中部コーポレーション	
②	表面処理追加	'11.7. 1	平野	川瀬		承認	川瀬	〃					
記 号	変更内容・理由	年 月 日	担 当	承 認									

※特記事項。。。指示なき製作基準は製品規格による。