
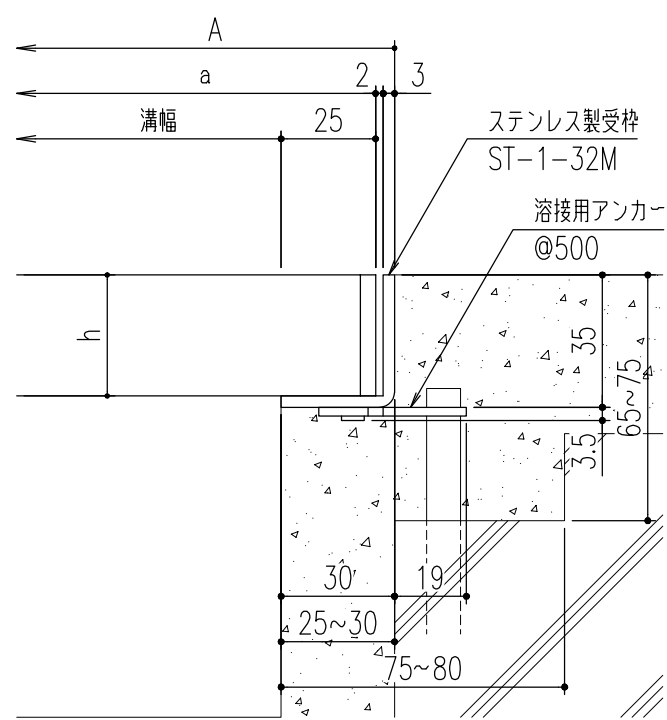
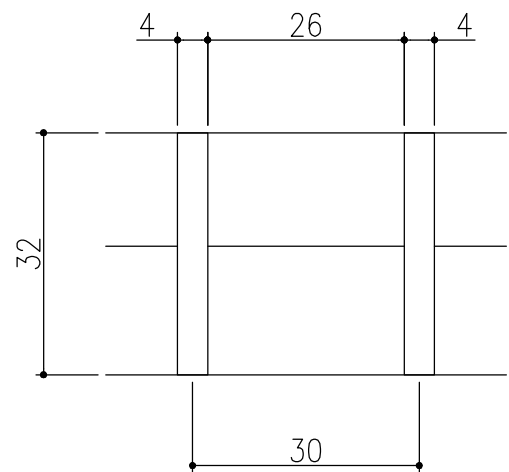
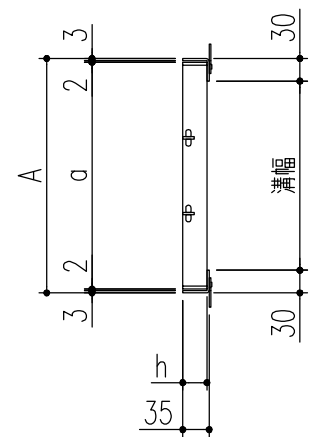


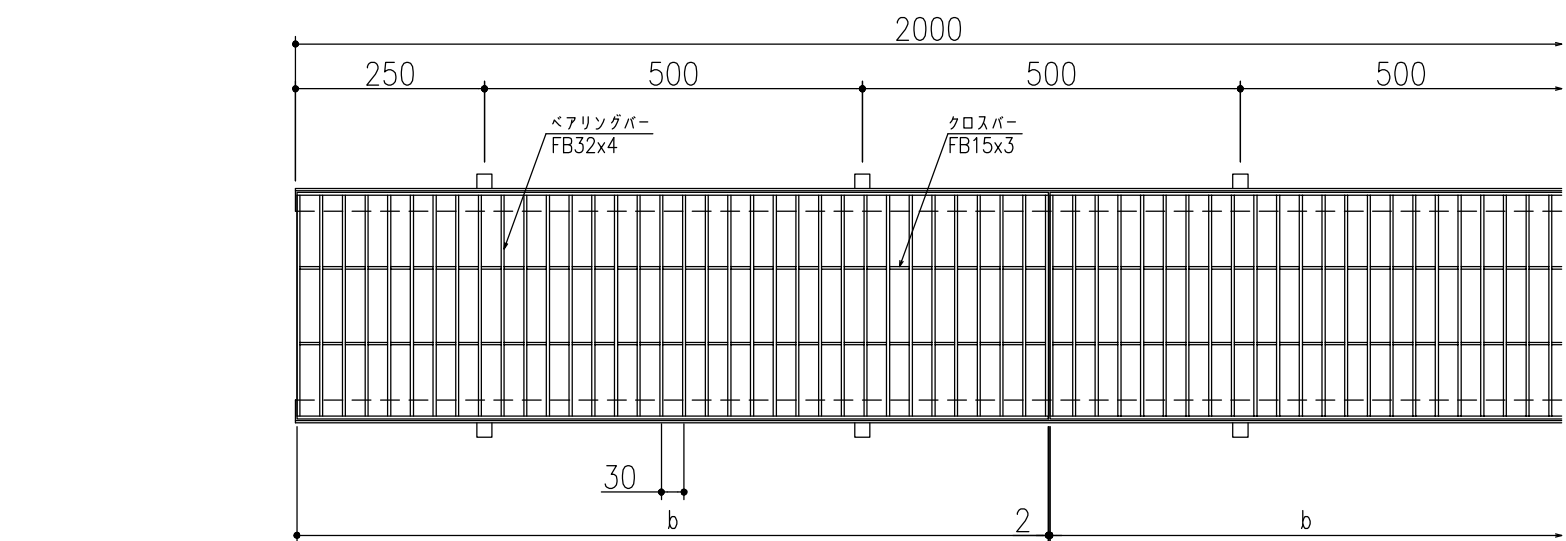

仕 様

ステンレス製グレーチング
CSB 32 P=30
材質;SUS304
表面処理;酸洗い仕上
ステンレス製受枠 ST-1-32M
材質;ステンレス型材 (SUS304)
;アンカー-SPCC (黒染め)

450	CSB 32-4.5	510	500	994	32	4	20.4	歩道用／T-2	ST-1-32M
400	CSB 32-4	460	450			3	18.3	歩道用／T-2	
350	CSB 32-3.5	410	400			3	16.6	歩道用／T-2	
300	CSB 32-3	360	350			2	14.5	T-2	
250	CSB 32-2.5	310	300			2	12.8	T-2／T-6	
200	CSB 32-2	260	250			1	10.7	T-14／T-20	
150	CSB 32-1.5	210	200			1	9.0	T-20	
溝幅	型式記号	A	a	b	h	クロスバー本数	重量 (kg/枚)	適用荷重 (横断／側溝)	適用受枠

④	アンカー仕様変更	'23.6. 1	黒田	近藤	第三 角 法	製 図	担 当	年 月 日	尺 度	名 称	ステンレスグレーチング フラットバータイプ	図 番	ADC2040029-4
③	サイズ追加	'20.4. 1	加藤	近藤		検 図	黒田	'04.12.25	-	品 名	本体 CSB32 P=30 / 受枠 ST-1-32M	株式会社 中部コーポレーション	
②	表面処理追加	'11.7. 1	平野	川瀬		承認	平野	〃					
記 号	変更内容・理由	年 月 日	担 当	承 認			川瀬	〃					

※特記事項。。。指示なき製作基準は製品規格による。