

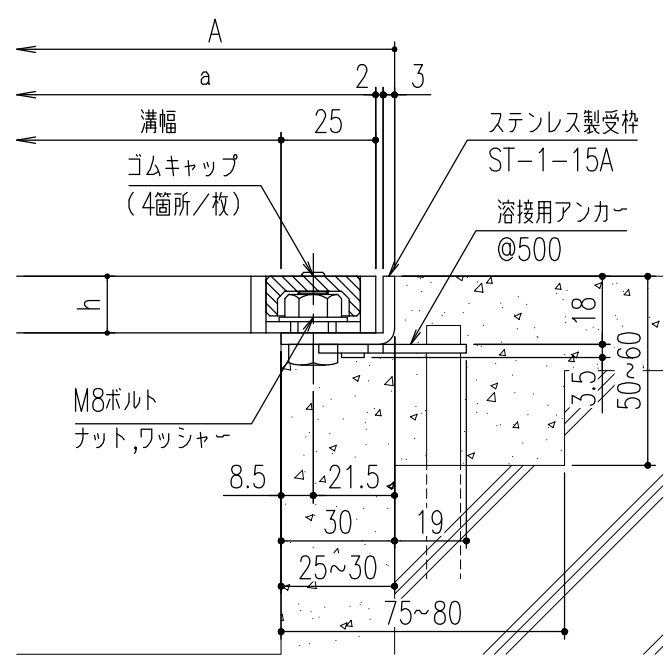
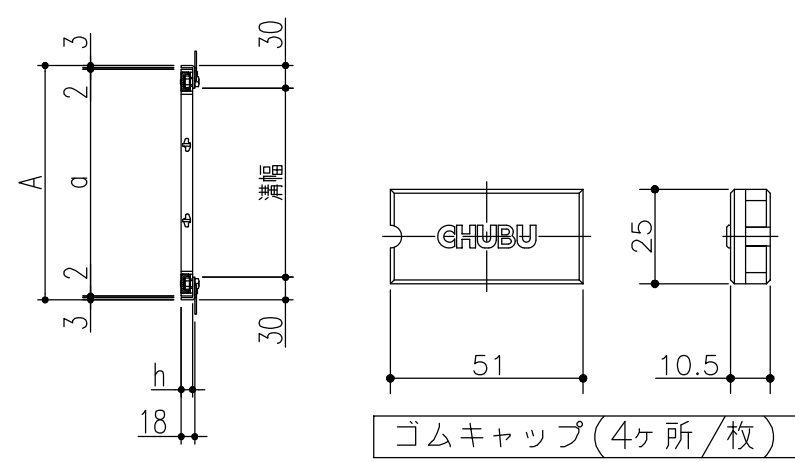


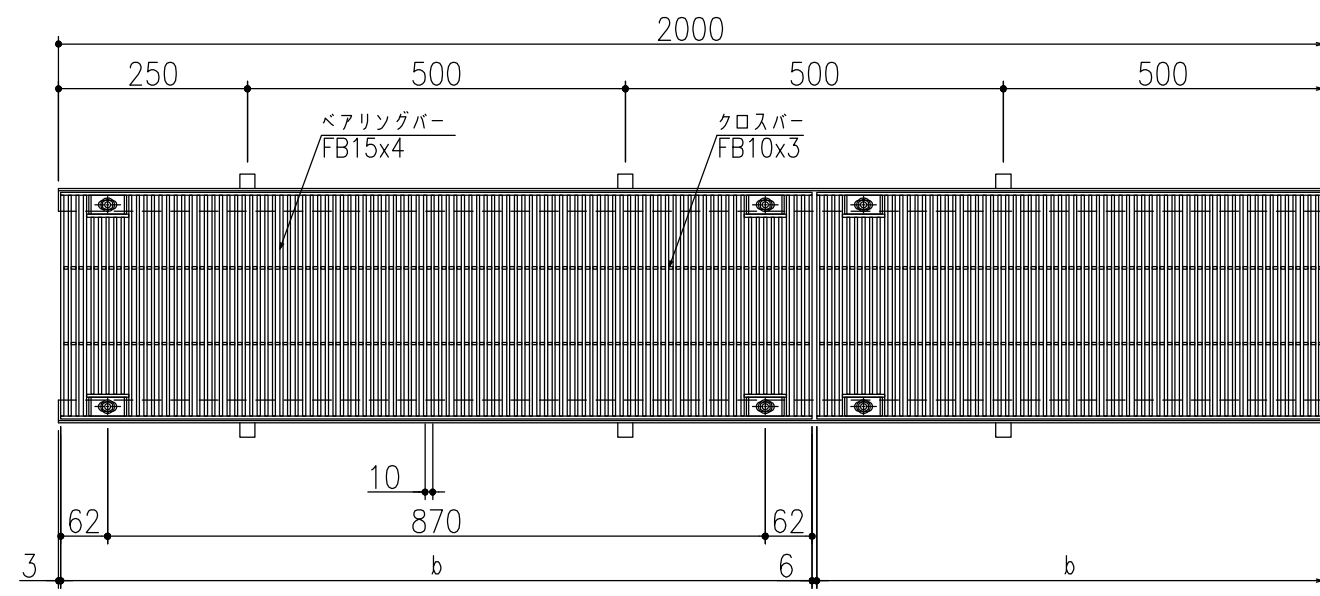

断面詳細図

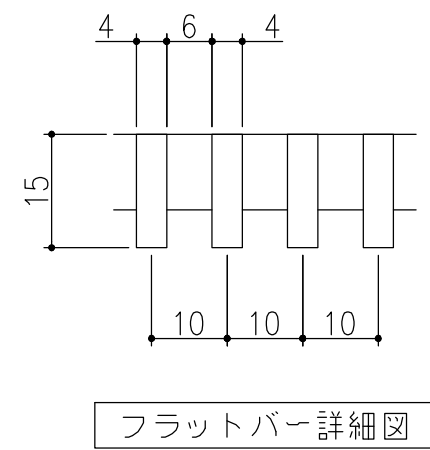

フラットバー詳細図





仕 様

ステンレス製グレーチング（ボルト固定式）
CSBB 15 P=10
材質 ;SUS304
表面処理 ;電解研磨仕上
ステンレス製受枠 ST-1-15A
材質 ;ステンレス型材（SUS304）
;アンカー SPCC（黒染め）
ゴムキャップ （4ヶ所/枚）
材質 ;クロロプレン（色:グレー）

450	CSBB 15-4.5	510	500	994	15	4	25.2	歩道用	ST-1-15A
400	CSBB 15-4	460	450			3	22.6	歩道用	
350	CSBB 15-3.5	410	400			3	20.3	歩道用／T-2	
300	CSBB 15-3	360	350			2	17.7	歩道用／T-2	
250	CSBB 15-2.5	310	300			2	15.3	T-2	
200	CSBB 15-2	260	250			1	12.6	T-2／T-6	
150	CSBB 15-1.5	210	200			1	10.2	T-14／T-20	
100	CSBB 15-1	160	150			1	7.9	T-20	
溝幅	型式記号	A	a	b	h	クロスバー本数	重量 (kg/枚)	適用荷重 (横断／側溝)	適用受枠

△					第三角法	製図 検図 承認	担 当	年 月 日	尺 度	名 称	ステンレスグレーチング ボルト固定式・フラットバータイプ	図 番	DR42040001-2
②	アンカー仕様変更	'23.6. 1	黒田	近藤			黒田	'18.4.26	-	品 名	本体 CSBB15 P=10 / 受枠 ST-1-15A	株式会社 中部コーポレーション	
①	サイズ追加	'20.4.1	近藤	近藤			黒田	〃					
記 号	変更内容・理由	年 月 日	担 当	承 認			近藤	〃					

※特記事項。。。指示なき製作基準は製品規格による。

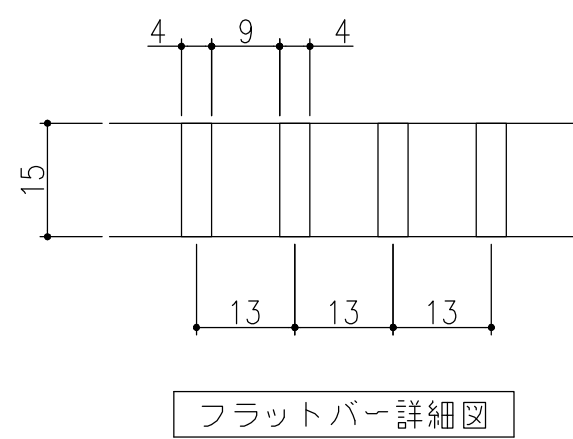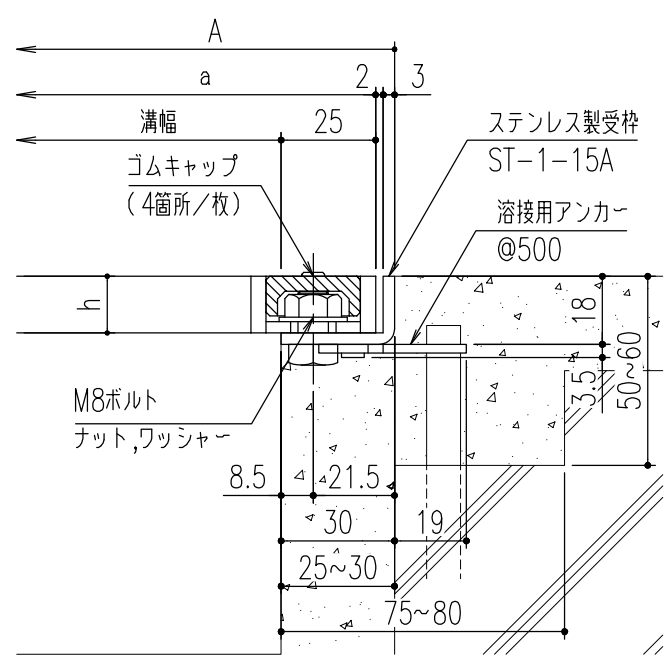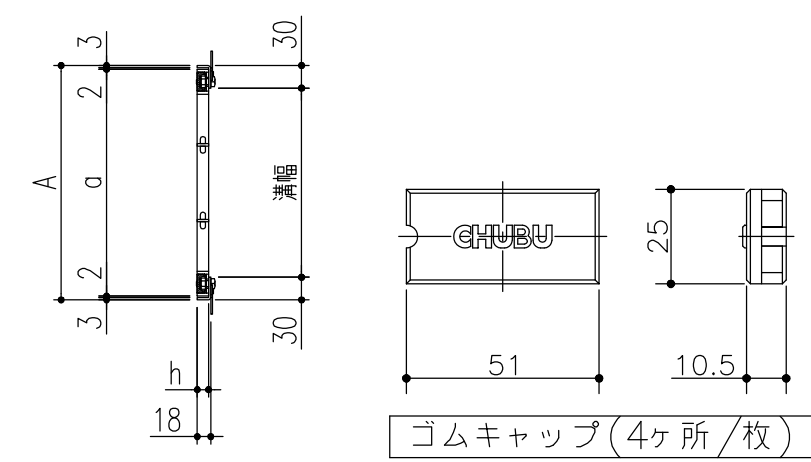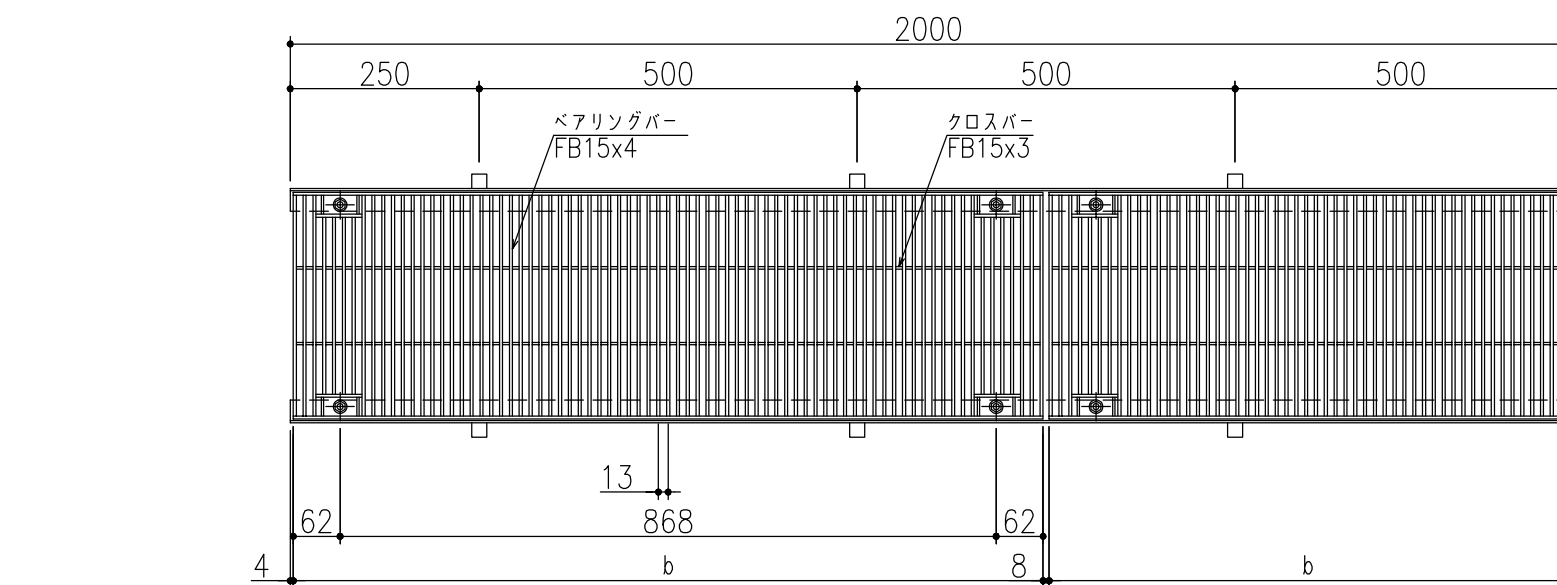

仕 様

ステンレス製グレーチング（ボルト固定式）
CSBB 15 P=13
材質；SUS304
表面処理；酸洗い仕上
ステンレス製受枠 ST-1-15A
材質；ステンレス型材（SUS304）
；アンカー-SPCC（黒染め）
ゴムキャップ（4ヶ所/枚）
材質；クロロプレン（色；グレー）





断面詳細図

フラットバー詳細図

450	CSBB 15-4.5	510	500	992	15	4	20.5	歩道用	ST-1-15A
400	CSBB 15-4	460	450			3	18.2	歩道用	
350	CSBB 15-3.5	410	400			3	16.4	歩道用	
300	CSBB 15-3	360	350			2	14.2	歩道用	
250	CSBB 15-2.5	310	300			2	12.3	歩道用／T-2	
200	CSBB 15-2	260	250			1	10.2	T-2	
150	CSBB 15-1.5	210	200			1	8.3	T-6／T-14	
100	CSBB 15-1	160	150			1	6.5	T-14	
溝幅	型式記号	A	a	b	h	クロスバー本数	重量 (kg/枚)	適用荷重 (横断／側溝)	適用受枠

④	アンカー仕様変更	'23.6. 1	黒田	近藤	第三角法	製図 検図 承認	担当	年月日	尺度	名称	ステンレスグレーチング ボルト固定式・フラットバータイプ	図番	ADC2040044-4
③	サイズ追加	'20.4. 1	加藤	近藤			黒田	'04.12.25	-				
②	表面処理追加	'11.7. 1	平野	川瀬			平野	〃					
記号	変更内容・理由	年月日	担当	承認			川瀬	〃		品名	本体 CSBB15 P=13 / 受枠 ST-1-15A	株式会社 中部コーポレーション	

※特記事項。。。指示なき製作基準は製品規格による。

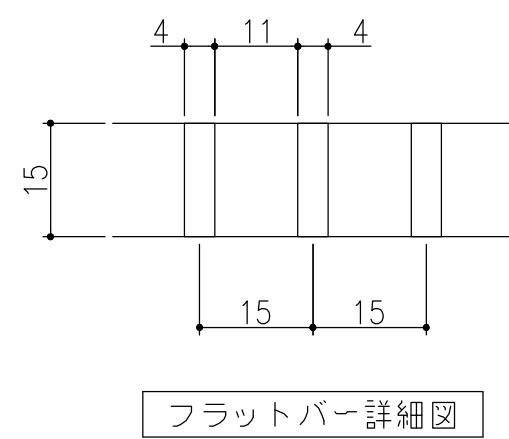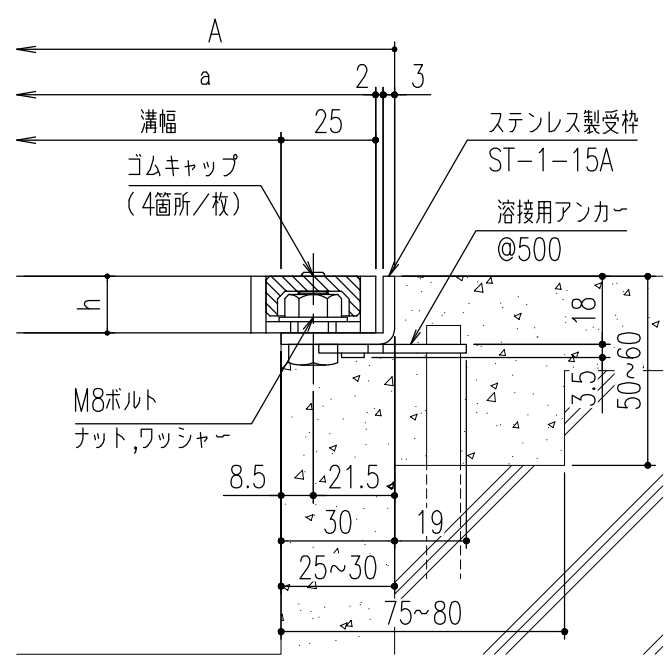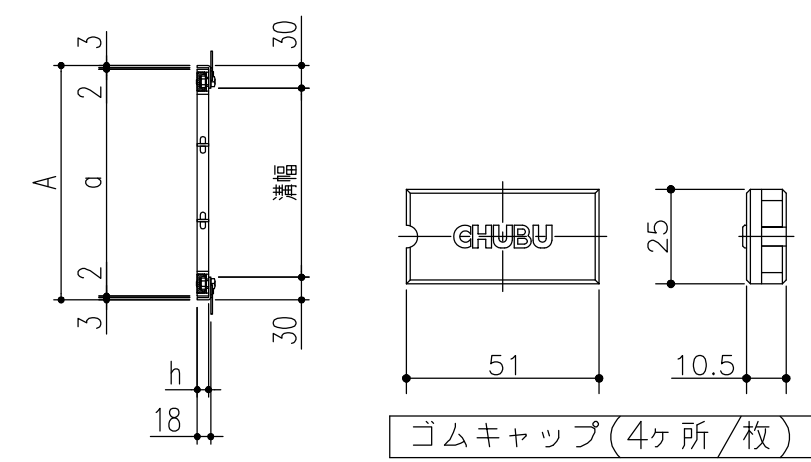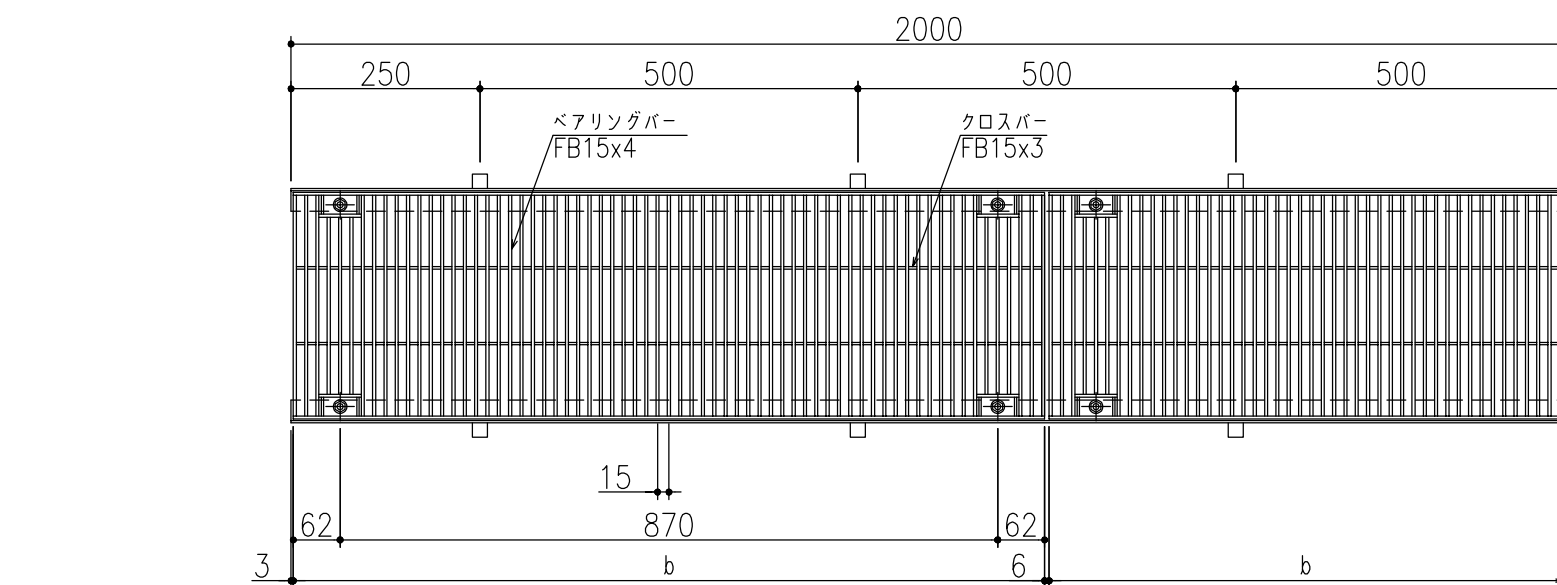

仕 様

ステンレス製グレーチング（ボルト固定式）
CSBB 15 P=15
材質 ;SUS304
表面処理 ;酸洗い仕上
ステンレス製受枠 ST-1-15A
材質 ;ステンレス型材（SUS304）
;アンカー SPCC（黒染め）
ゴムキャップ （4ヶ所/枚）
材質 ;クロロプレン（色:グレー）





断面詳細図

フラットバー詳細図

450	CSBB 15-4.5	510	500	994	15	4	18.1	歩道用	ST-1-15A
400	CSBB 15-4	460	450			3	16.1	歩道用	
350	CSBB 15-3.5	410	400			3	14.5	歩道用	
300	CSBB 15-3	360	350			2	12.6	歩道用	
250	CSBB 15-2.5	310	300			2	11.0	歩道用/T-2	
200	CSBB 15-2	260	250			1	9.0	T-2	
150	CSBB 15-1.5	210	200			1	7.4	T-2/T-14	
100	CSBB 15-1	160	150			1	5.8	T-14	
溝幅		型式記号		b	h	クロスバー本数	重量 (kg/枚)	適用荷重 (横断/側溝)	適用受枠

④	アンカー仕様変更	'23.6. 1	黒田	近藤	第三角法	製図	担当	年月日	尺度	名称	ステンレスグレーチング ボルト固定式・フラットバータイプ	図番	ADC2040043-4
③	サイズ追加	'20.4. 1	加藤	近藤		検図	平野	〃	-	品名	本体 CSBB15 P=15 / 受枠 ST-1-15A	株式会社 中部コーポレーション	
②	表面処理追加	'11.7. 1	平野	川瀬		承認	川瀬	〃					
記号	変更内容・理由	年月日	担当	承認									

※特記事項。。。指示なき製作基準は製品規格による。

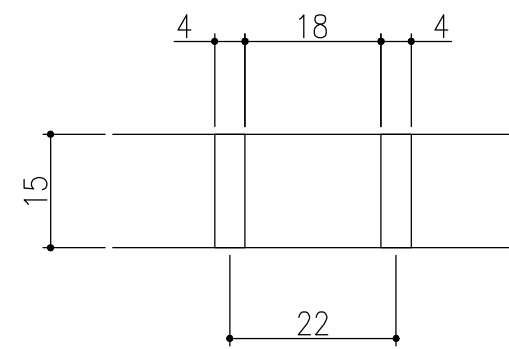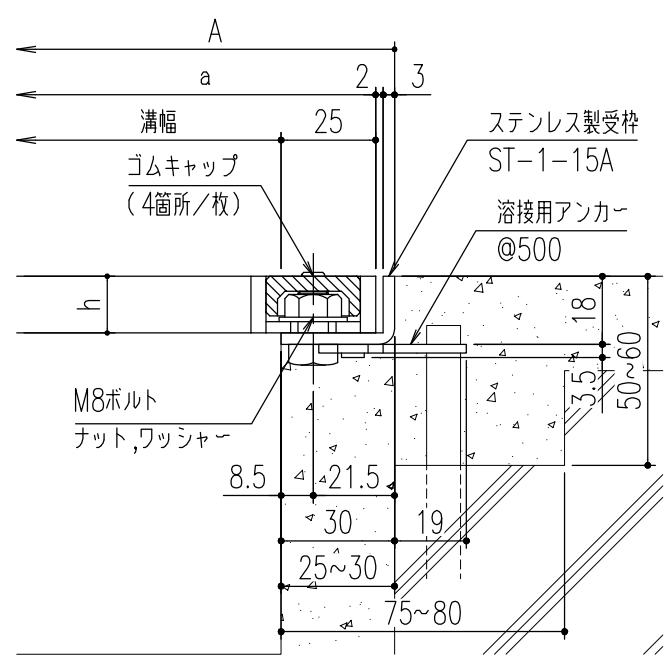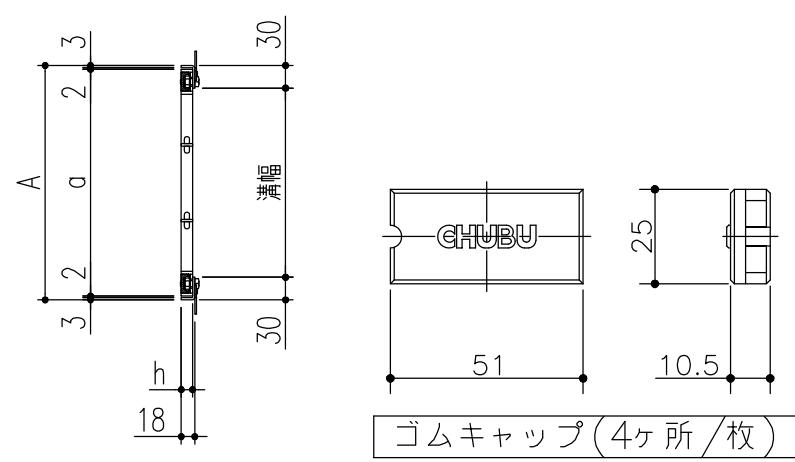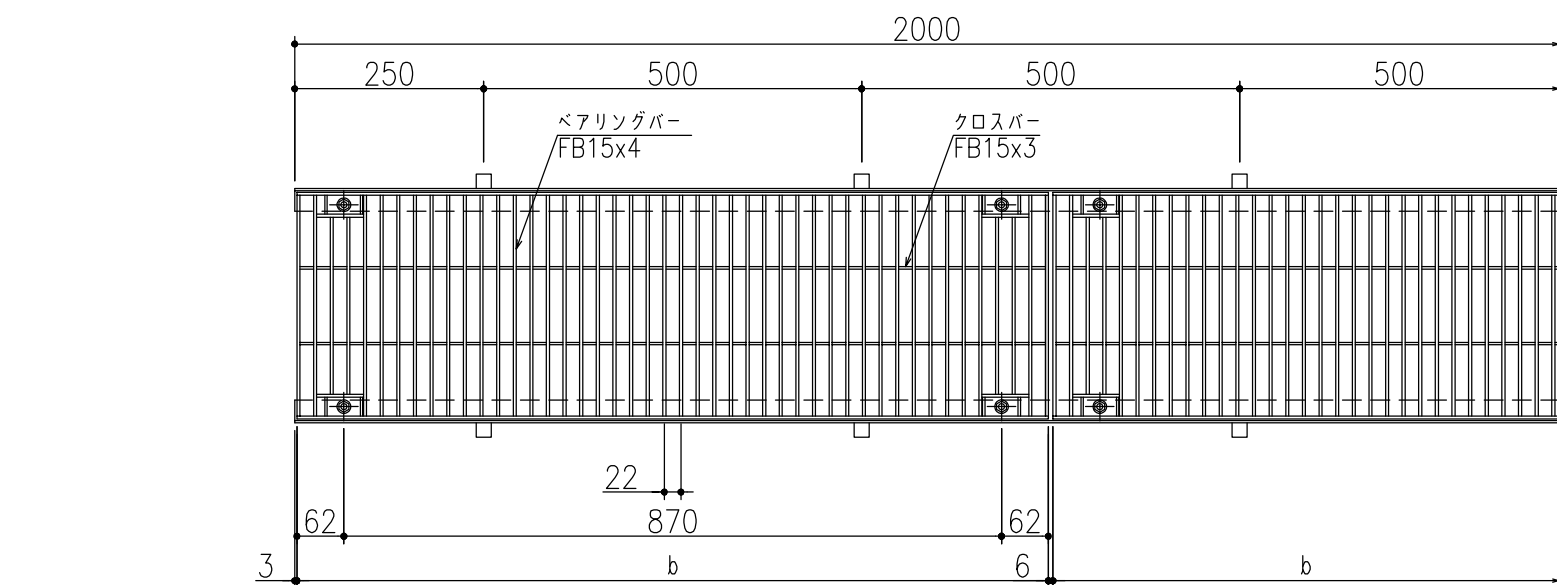

フラットバー詳細図

仕 様

ステンレス製グレーチング（ボルト固定式）
CSBB 15 P=22
材質；SUS304
表面処理 ;酸洗い仕上
ステンレス製受枠 ST-1-15A
材質 ;ステンレス型材（SUS304）
；アンカー SPCC（黒染め）
ゴムキャップ （4ヶ所/枚）
材質 ;クロロプレン（色 ;グレー）





断面詳細図

450	CSBB 15-4.5	510	500	994	15	4	13.2	歩道用	ST-1-15A
400	CSBB 15-4	460	450			3	11.7	歩道用	
350	CSBB 15-3.5	410	400			3	10.6	歩道用	
300	CSBB 15-3	360	350			2	9.1	歩道用	
250	CSBB 15-2.5	310	300			2	8.0	歩道用	
200	CSBB 15-2	260	250			1	6.6	歩道用/T-2	
150	CSBB 15-1.5	210	200			1	5.5	T-2	
100	CSBB 15-1	160	150			1	4.4	T-14	
溝幅		型式記号		b	h	クロスバー本数	重量 (kg/枚)	適用荷重 (横断/側溝)	適用受枠

④	アンカー仕様変更	'23.6. 1	黒田	近藤	第三角法		担 当	年 月 日	尺 度	名 称	ステンレスグレーチング ボルト固定式・フラットバータイプ	図 番	ADC2040042-4
③	サイズ追加	'20.4. 1	加藤	近藤		製 図	黒田	'04.12.25	-				
②	表面処理追加	'11.7. 1	平野	川瀬		検 図	平野	〃		品 名	本体 CSBB15 P=22 / 受枠 ST-1-15A		
記 号	変更内容・理由	年 月 日	担 当	承 認		承 認	川瀬	〃					

株式会社 中部コーポレーション

※特記事項。。。指示なき製作基準は製品規格による。

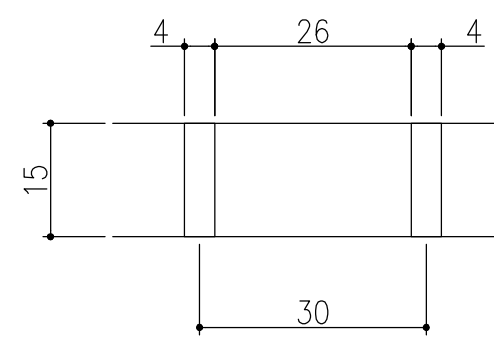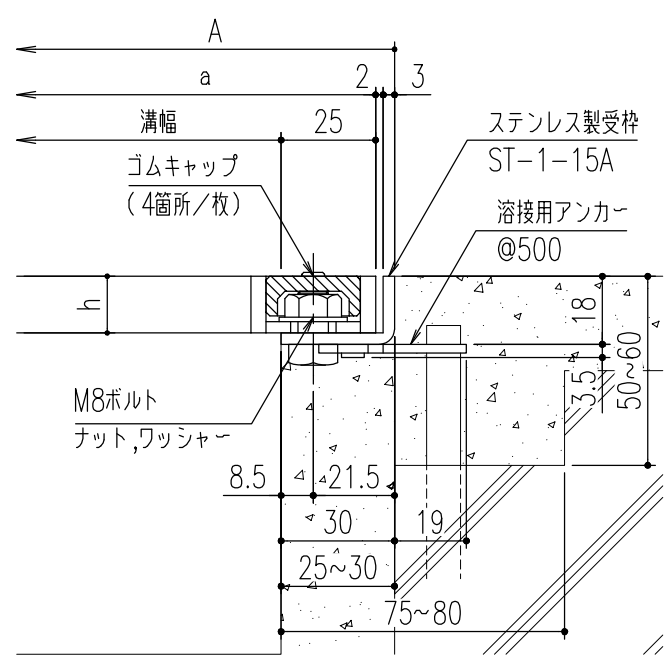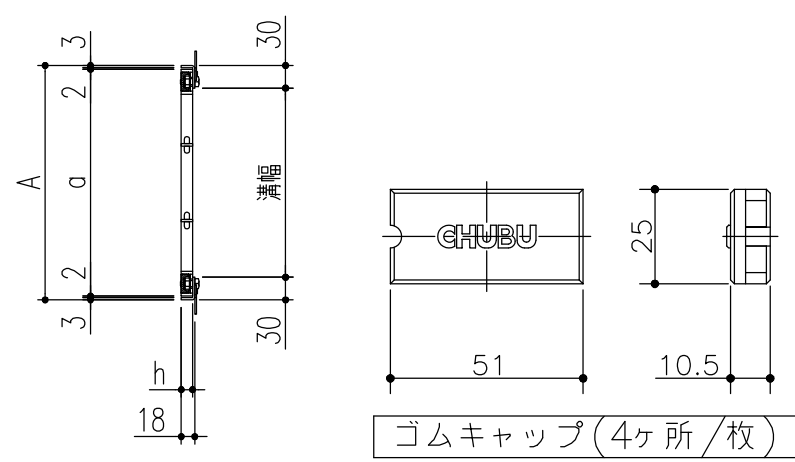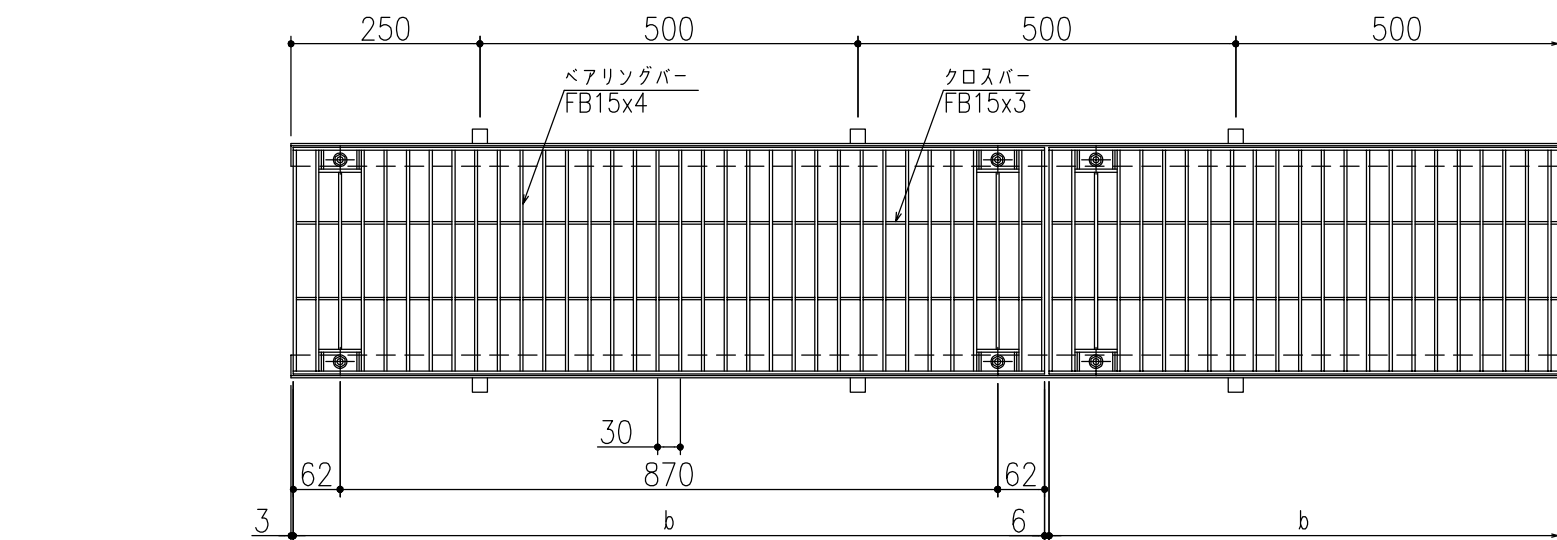

仕 様

ステンレス製グレーチング（ボルト固定式）
CSBB 15 P=30
材質 ;SUS304
表面処理 ;酸洗い仕上
ステンレス製受枠 ST-1-15A
材質 ;ステンレス型材（SUS304）
;アンカー SPCC（黒染め）
ゴムキャップ （4ヶ所/枚）
材質 ;クロロプレン（色:グレー）

断面詳細図

フラットバー詳細図

450	CSBB 15-4.5	510	500	994	15	4	10.2	歩道用	ST-1-15A
400	CSBB 15-4	460	450			3	9.2	歩道用	
350	CSBB 15-3.5	410	400			3	8.3	歩道用	
300	CSBB 15-3	360	350			2	7.2	歩道用	
250	CSBB 15-2.5	310	300			2	6.4	歩道用	
200	CSBB 15-2	260	250			1	5.2	歩道用	
150	CSBB 15-1.5	210	200			1	4.4	歩道用/T-2	
100	CSBB 15-1	160	150			1	3.6	T-6/T-14	
溝幅		型式記号		b	h	クロスバー本数	重量 (kg/枚)	適用荷重 (横断/側溝)	適用受枠

④	アンカー仕様変更	'23.6. 1	黒田	近藤	第三角法	製図	担当	年月日	尺度	名称	ステンレスグレーチング ボルト固定式・フラットバータイプ	図番	ADC2040041-4
③	サイズ追加	'20.4. 1	加藤	近藤		検図	平野	〃	-	品名	本体 CSBB15 P=30 / 受枠 ST-1-15A	株式会社 中部コーポレーション	
②	表面処理追加	'11.7. 1	平野	川瀬		承認	川瀬	〃					
記号	変更内容・理由	年月日	担当	承認									

※特記事項。。。指示なき製作基準は製品規格による。