
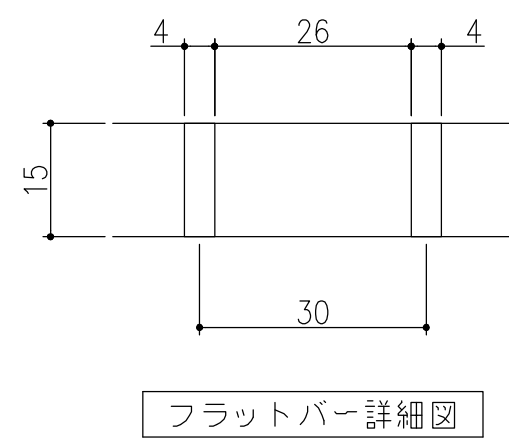
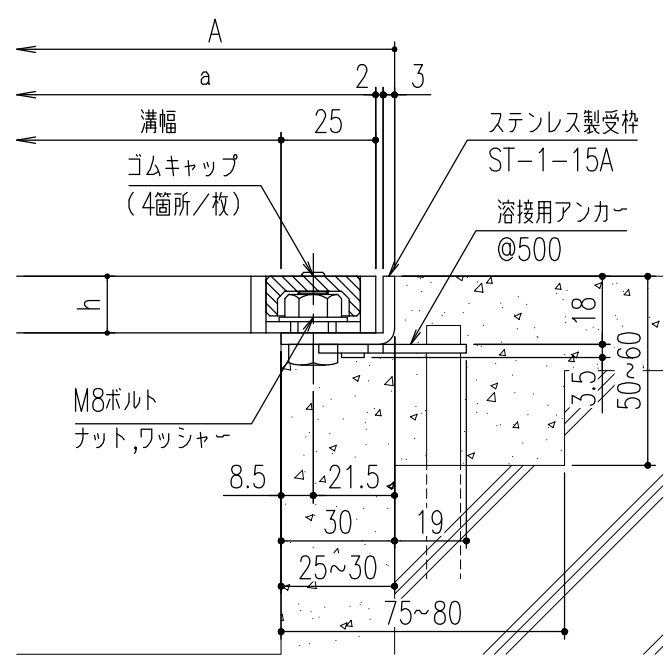
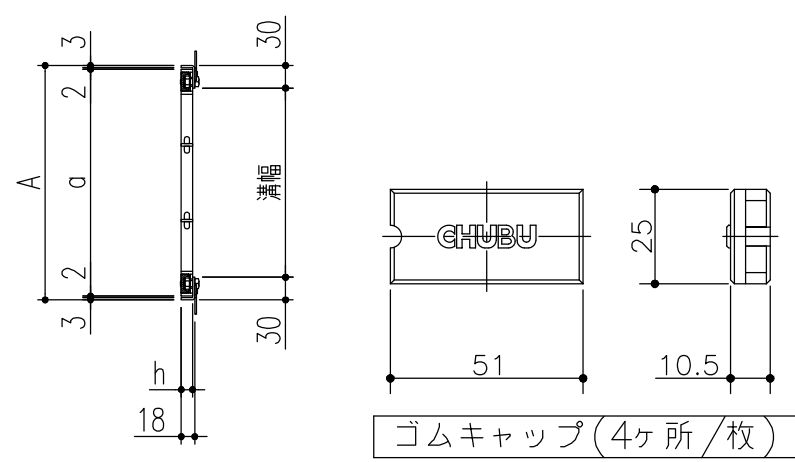


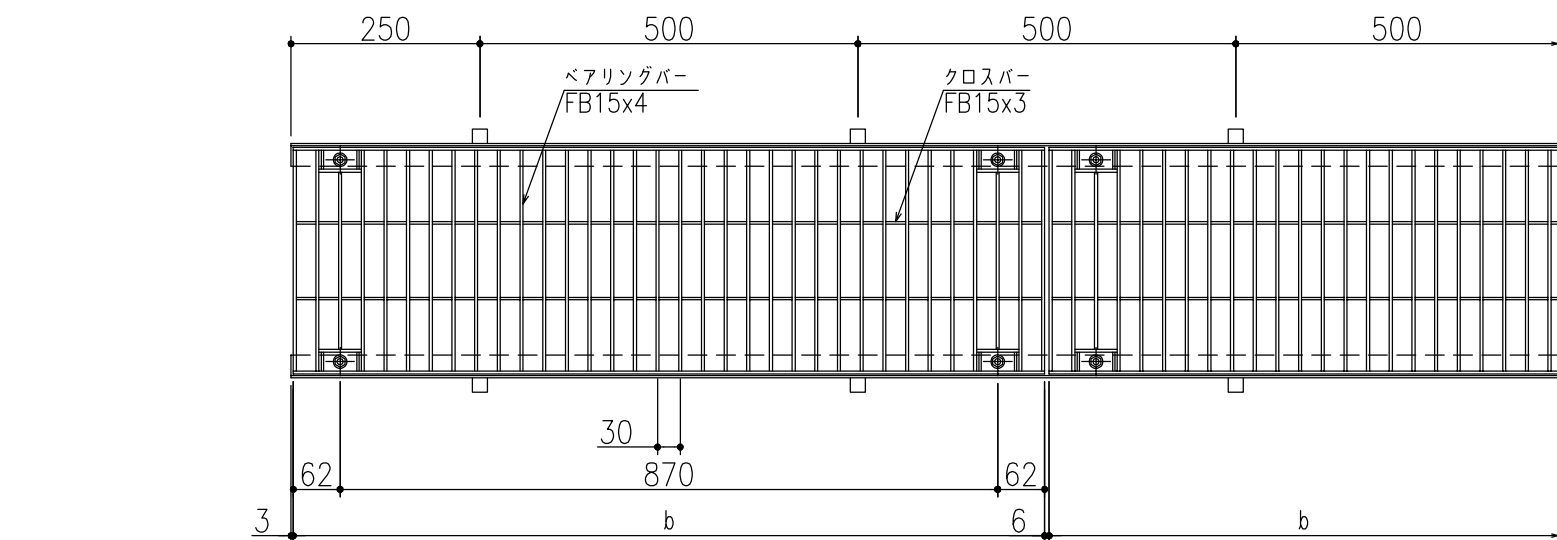

仕 様

ステンレス製グレーチング（ボルト固定式）
CSBB 15 P=30
材質 ;SUS304
表面処理 ;酸洗い仕上
ステンレス製受枠 ST-1-15A
材質 ;ステンレス型材（SUS304）
;アンカー SPCC（黒染め）
ゴムキャップ （4ヶ所/枚）
材質 ;クロロプレン（色:グレー）

断面詳細図

フラットバー詳細図

450	CSBB 15-4.5	510	500	994	15	4	10.2	歩道用	ST-1-15A
400	CSBB 15-4	460	450			3	9.2	歩道用	
350	CSBB 15-3.5	410	400			3	8.3	歩道用	
300	CSBB 15-3	360	350			2	7.2	歩道用	
250	CSBB 15-2.5	310	300			2	6.4	歩道用	
200	CSBB 15-2	260	250			1	5.2	歩道用	
150	CSBB 15-1.5	210	200			1	4.4	歩道用/T-2	
100	CSBB 15-1	160	150			1	3.6	T-6/T-14	
溝幅		型式記号		b	h	クロスバー本数	重量 (kg/枚)	適用荷重 (横断/側溝)	適用受枠

④	アンカー仕様変更	'23.6. 1	黒田	近藤	第三角法	製図	担当	年月日	尺度	名称	ステンレスグレーチング ボルト固定式・フラットバータイプ	図番	ADC2040041-4
③	サイズ追加	'20.4. 1	加藤	近藤		検図	平野	〃	-	品名	本体 CSBB15 P=30 / 受枠 ST-1-15A	株式会社 中部コーポレーション	
②	表面処理追加	'11.7. 1	平野	川瀬		承認	川瀬	〃					
記号	変更内容・理由	年月日	担当	承認									

※特記事項。。。指示なき製作基準は製品規格による。