
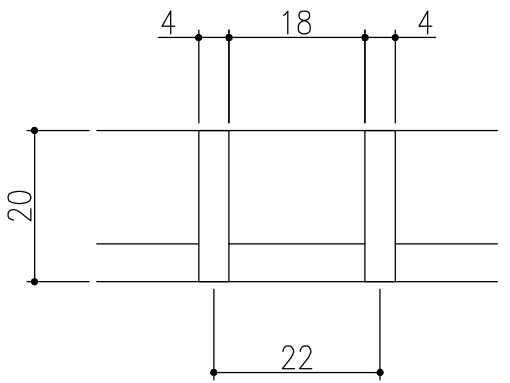
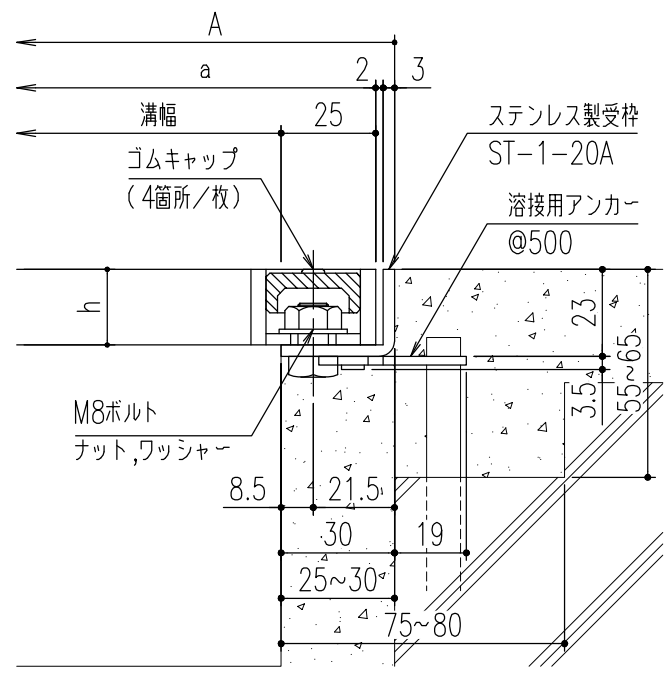
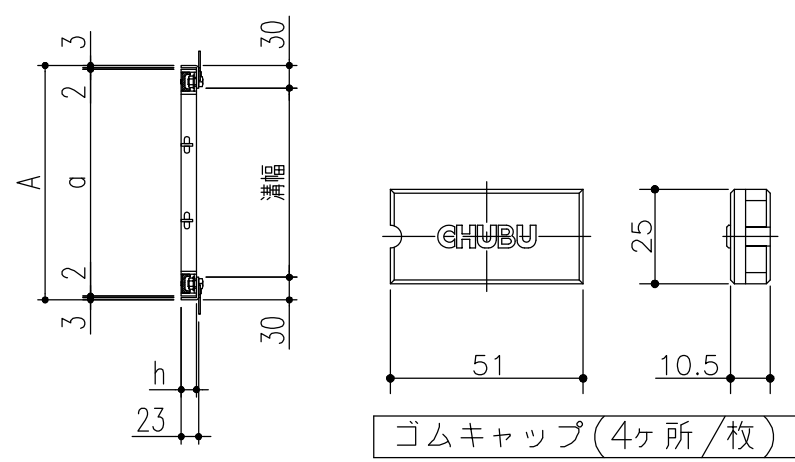


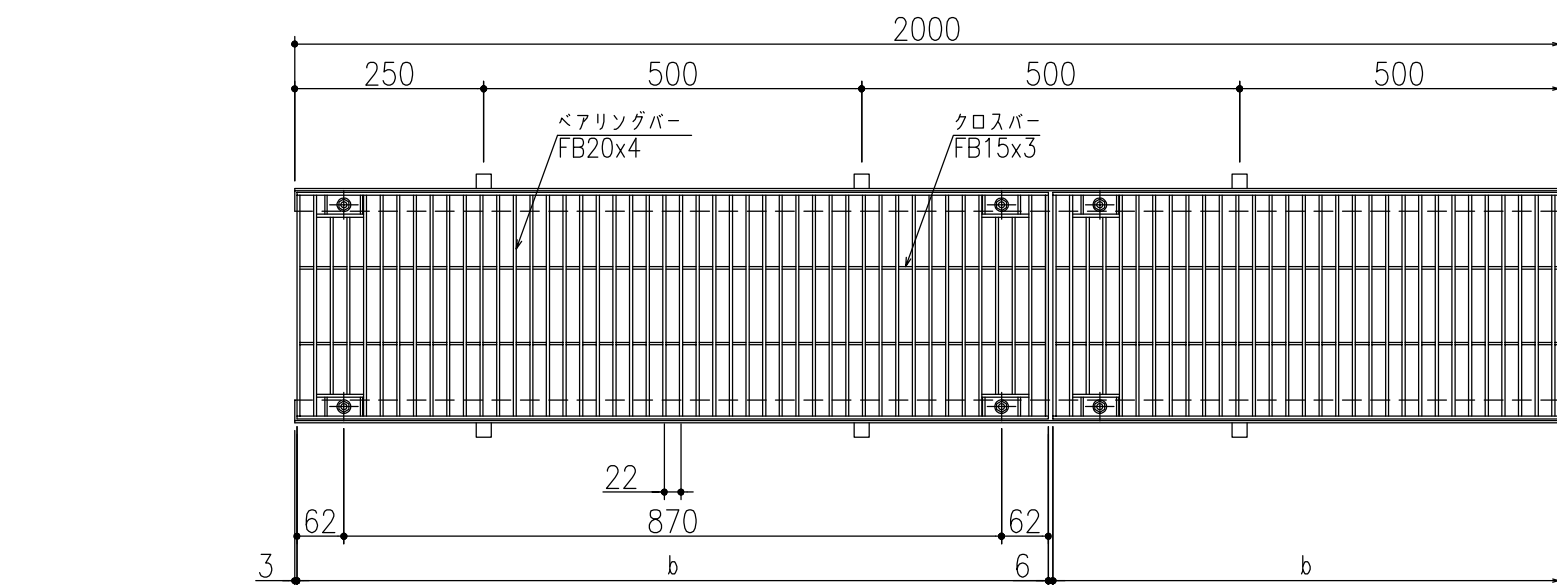

仕 様

ステンレス製グレーチング（ボルト固定式）
CSBB 20 P=22
材質；SUS304
表面処理；酸洗い仕上
ステンレス製受枠 ST-1-20A
材質；ステンレス型材（SUS304）
；アンカー-SPCC（黒染め）
ゴムキャップ（4ヶ所/枚）
材質；クロロプレン（色；グレー）

断面詳細図

フラットバー詳細図

450	CSBB 20-4.5	510	500	994	20	4	17.1	歩道用	ST-1-20A
400	CSBB 20-4	460	450			3	15.1	歩道用	
350	CSBB 20-3.5	410	400			3	13.7	歩道用	
300	CSBB 20-3	360	350			2	11.9	歩道用／T-2	
250	CSBB 20-2.5	310	300			2	10.4	歩道用／T-2	
200	CSBB 20-2	260	250			1	8.7	T-2	
150	CSBB 20-1.5	210	200			1	7.2	T-14	
100	CSBB 20-1	160	150			1	5.7	T-20	
溝幅	型式記号	A	a	b	h	クロスバー本数	重量 (kg/枚)	適用荷重 (横断／側溝)	適用受枠

△4	アンカー仕様変更	'23.6. 1	黒田	近藤	第三角法	製図 検図 承認	担当	年月日	尺度	名称	ステンレスグレーチング ボルト固定式・フラットバータイプ	図番	ADC2040046-4
△3	サイズ追加	'20.4. 1	加藤	近藤			黒田	'04.12.25	-				
△2	表面処理追加	'11.7. 1	平野	川瀬			平野	〃					
記号	変更内容・理由	年月日	担当	承認			川瀬	〃		品名	本体 CSBB20 P=22 / 受枠 ST-1-20A	株式会社 中部コーポレーション	

※特記事項。。。指示なき製作基準は製品規格による。