
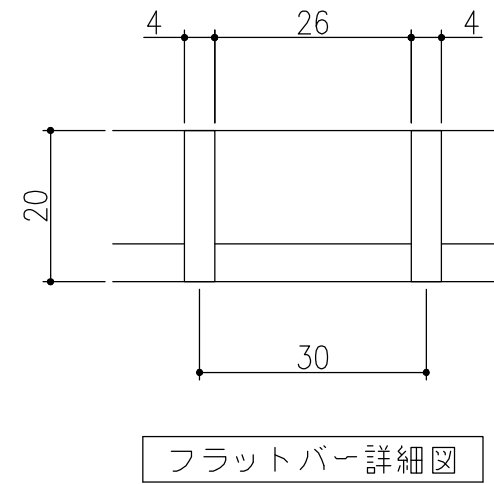
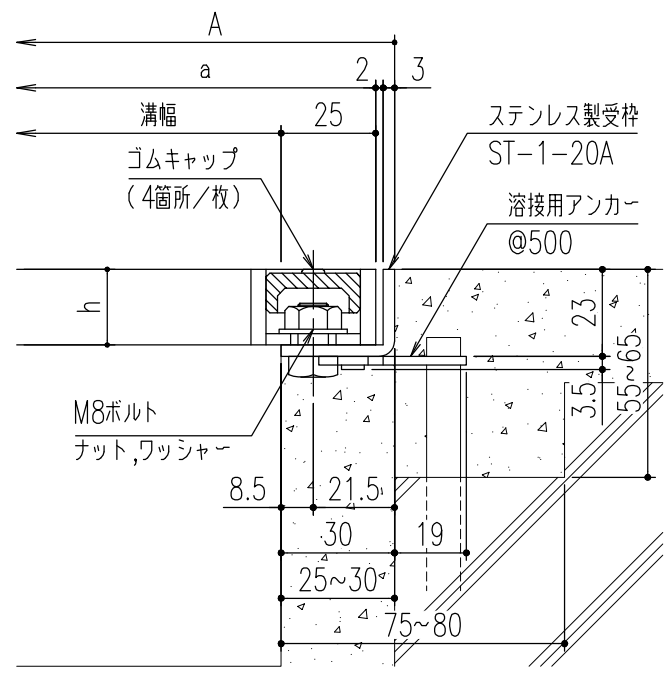
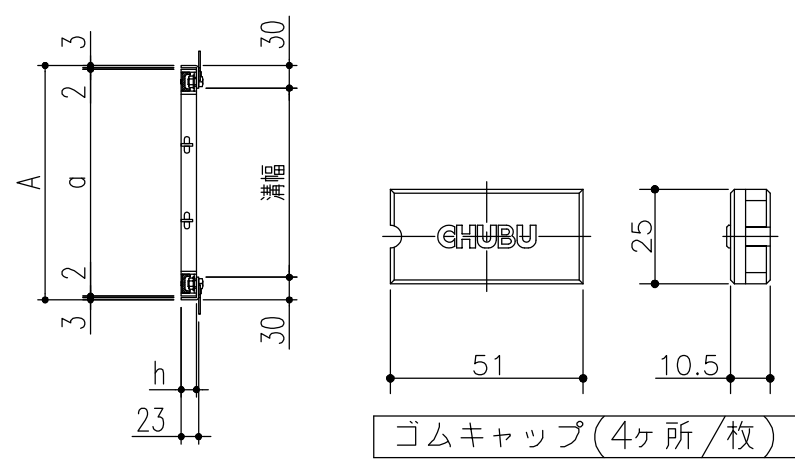


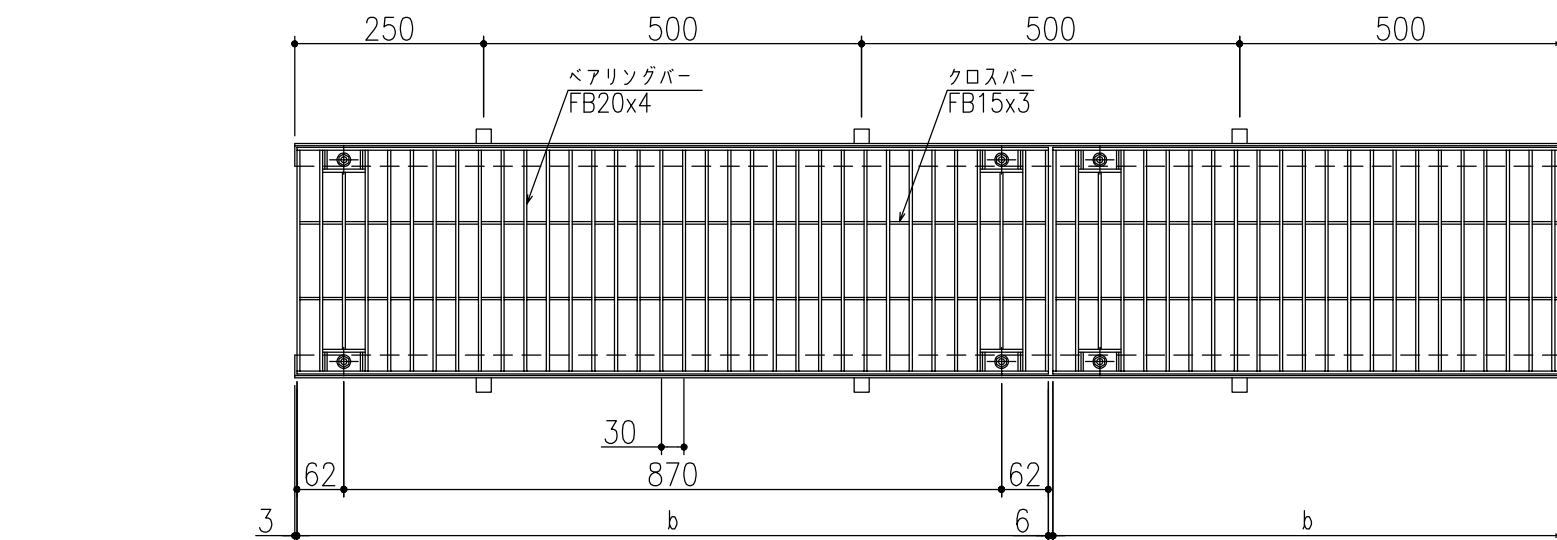

仕 様

ステンレス製グレーチング（ボルト固定式）
CSBB 20 P=30
材質；SUS304
表面処理；酸洗い仕上
ステンレス製受枠 ST-1-20A
材質；ステンレス型材（SUS304）
；アンカー-SPCC（黒染め）
ゴムキャップ （4ヶ所/枚）
材質；クロロプレン（色：グレー）

450	CSBB 20-4.5	510	500	994	20	4	13.2	歩道用	ST-1-20A
400	CSBB 20-4	460	450			3	11.8	歩道用	
350	CSBB 20-3.5	410	400			3	10.7	歩道用	
300	CSBB 20-3	360	350			2	9.3	歩道用	
250	CSBB 20-2.5	310	300			2	8.2	歩道用	
200	CSBB 20-2	260	250			1	6.8	歩道用／T-2	
150	CSBB 20-1.5	210	200			1	5.7	T-2／T-14	
100	CSBB 20-1	160	150			1	4.7	T-20	
溝幅	型式記号	A	a	b	h	クロスバー本数	重量 (kg/枚)	適用荷重 (横断／側溝)	適用受枠

△4	アンカー仕様変更	'23.6. 1	黒田	近藤	第三角法	製 図	担当	年月日	尺 度	名 称	ステンレスグレーチング ボルト固定式・フラットバータイプ	図 番	ADC2040045-4
△3	サイズ追加	'20.4. 1	加藤	近藤		検 図	平野	〃	-	品 名	本体 CSBB20 P=30 / 受枠 ST-1-20A	株式会社 中部コーポレーション	
△2	表面処理追加	'11.7. 1	平野	川瀬		承認	川瀬	〃					
記 号	変更内容・理由	年 月 日	担 当	承 認									

※特記事項。。。指示なき製作基準は製品規格による。