
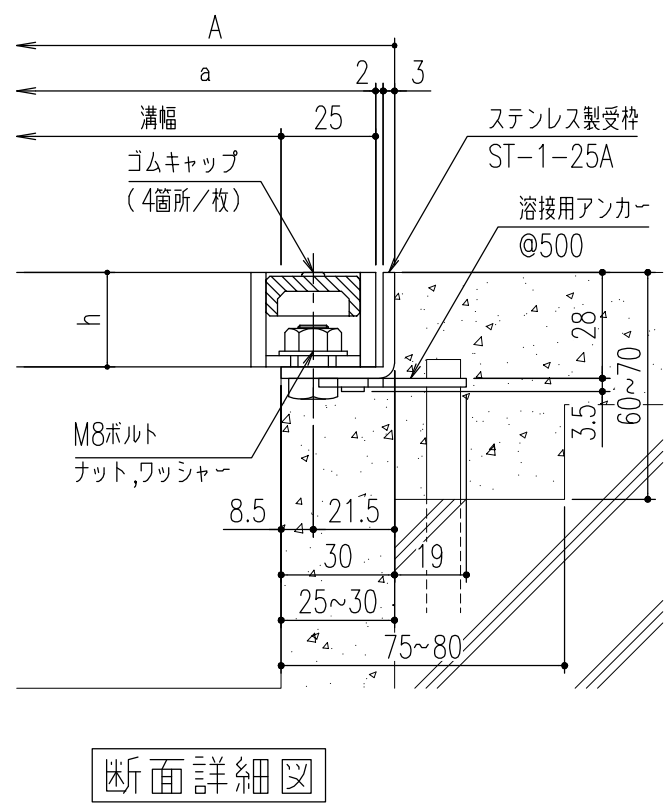
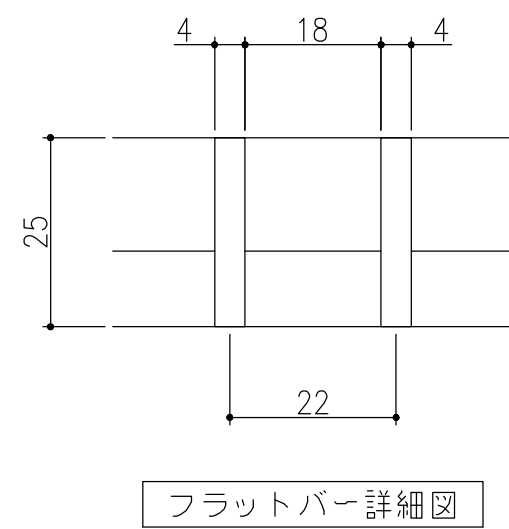
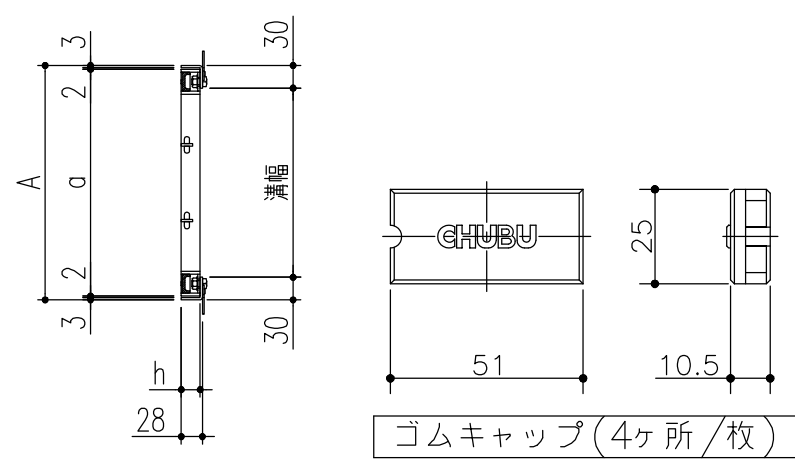


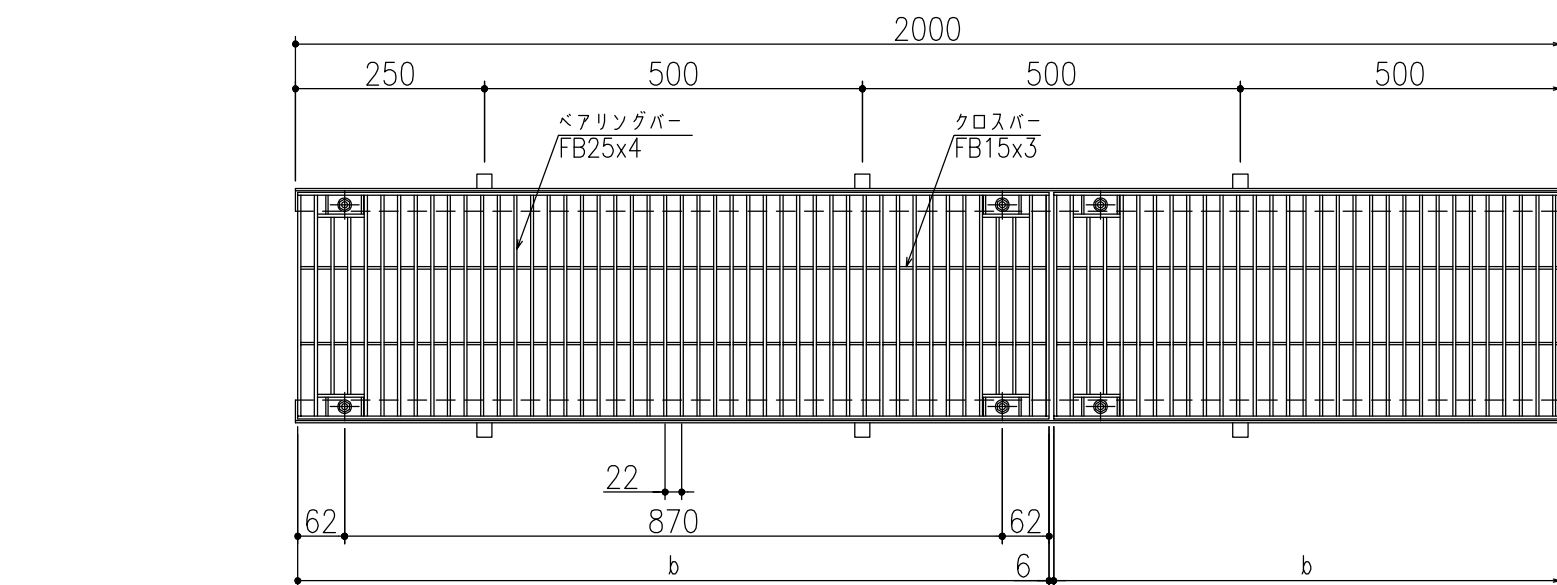

仕 様

ステンレス製グレーチング（ボルト固定式）
CSBB 25 P=22
材質；SUS304
表面処理；酸洗い仕上
ステンレス製受枠 ST-1-25A
材質；ステンレス型材（SUS304）
；アンカー-SPCC（黒染め）
ゴムキャップ （4ヶ所/枚）
材質；クロロプレン（色；グレー）

450	CSBB 25-4.5	510	500	994	25	4	21.0	歩道用	ST-1-25A
400	CSBB 25-4	460	450			3	18.7	歩道用／T-2	
350	CSBB 25-3.5	410	400			3	16.8	歩道用／T-2	
300	CSBB 25-3	360	350			2	14.7	T-2	
250	CSBB 25-2.5	310	300			2	12.9	T-2	
200	CSBB 25-2	260	250			1	10.7	T-6／T-14	
150	CSBB 25-1.5	210	200			1	8.9	T-20	
100	CSBB 25-1	160	150			1	7.1	T-20	
溝幅	型式記号	A	a	b	h	クロスバー本数	重量 (kg/枚)	適用荷重 (横断／側溝)	適用受枠

△4	アンカー仕様変更	'23.6. 1	黒田	近藤	第三角法	製図	担当	年月日	尺度	名称	ステンレスグレーチング ボルト固定式・フラットバータイプ	図番	ADC2040050-4
△3	サイズ追加	'20.4. 1	加藤	近藤		検図	黒田	'04.12.25	-	品名	本体 CSBB25 P=22 / 受枠 ST-1-25A	株式会社 中部コーポレーション	
△2	表面処理追加	'11.7. 1	平野	川瀬		承認	平野	〃					
記号	変更内容・理由	年月日	担当	承認			川瀬	〃					

※特記事項。。。指示なき製作基準は製品規格による。