
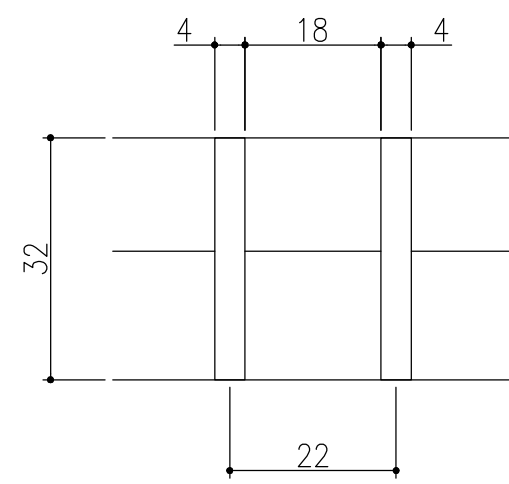
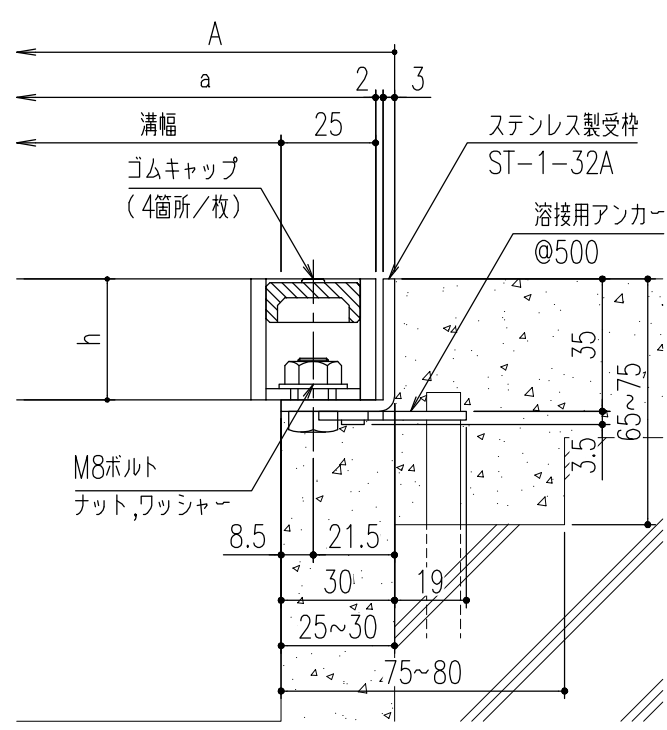
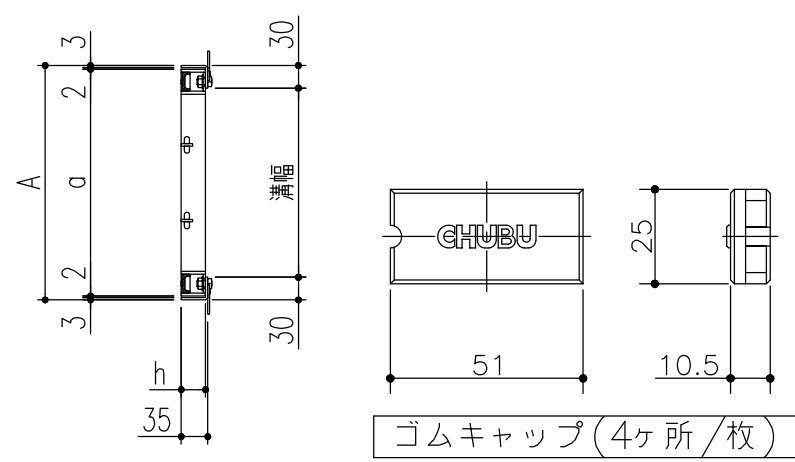


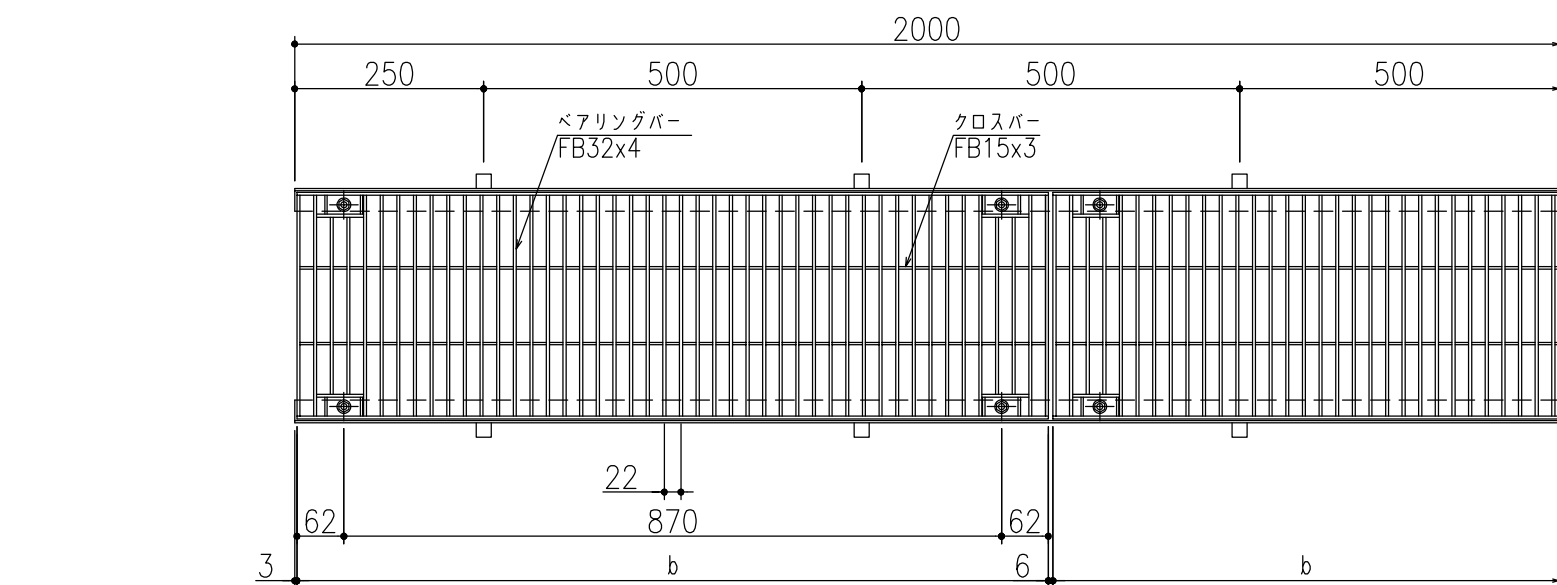

仕 様

ステンレス製グレーチング（ボルト固定式）
CSBB 32 P=22
材質；SUS304
表面処理；酸洗い仕上
ステンレス製受枠 ST-1-32A
材質；ステンレス型材（SUS304）
；アンカー-SPCC（黒染め）
ゴムキャップ（4ヶ所/枚）
材質；クロロプレン（色：グレー）

断面詳細図

フラットバー詳細図

450	CSBB 32-4.5	510	500	994	32	4	26.5	歩道用／T-2	ST-1-32A
400	CSBB 32-4	460	450			3	23.7	T-2	
350	CSBB 32-3.5	410	400			3	21.4	T-2	
300	CSBB 32-3	360	350			2	18.7	T-2／T-6	
250	CSBB 32-2.5	310	300			2	16.4	T-6／T-14	
200	CSBB 32-2	260	250			1	13.7	T-20	
150	CSBB 32-1.5	210	200			1	11.4	T-20	
溝幅	型式記号	A	a	b	h	クロスバー本数	重量 (kg/枚)	適用荷重 (横断／側溝)	適用受枠

④	アンカー仕様変更	'23.6. 1	黒田	近藤	第三角法	製図 検図 承認	担当	年月日	尺度	名称	ステンレスグレーチング ボルト固定式・フラットバータイプ	図番	ADC2040054-4
③	サイズ追加	'20.4. 1	加藤	近藤			黒田	'04.12.25	-				
②	表面処理追加	'11.7. 1	平野	川瀬			平野	〃					
記号	変更内容・理由	年月日	担当	承認			川瀬	〃		品名	本体 CSBB32 P=22 / 受枠 ST-1-32A	株式会社 中部コーポレーション	

※特記事項。。。指示なき製作基準は製品規格による。