


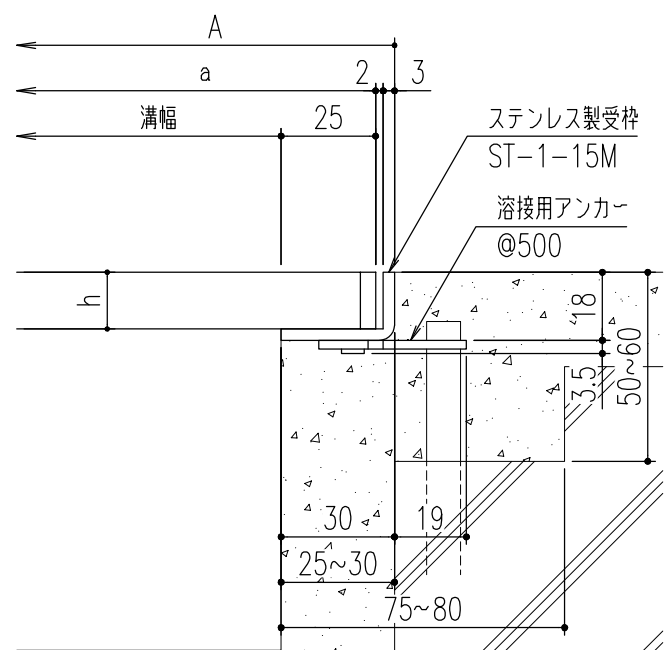
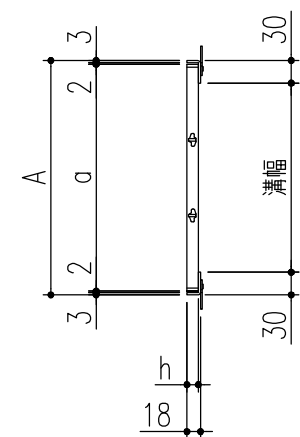


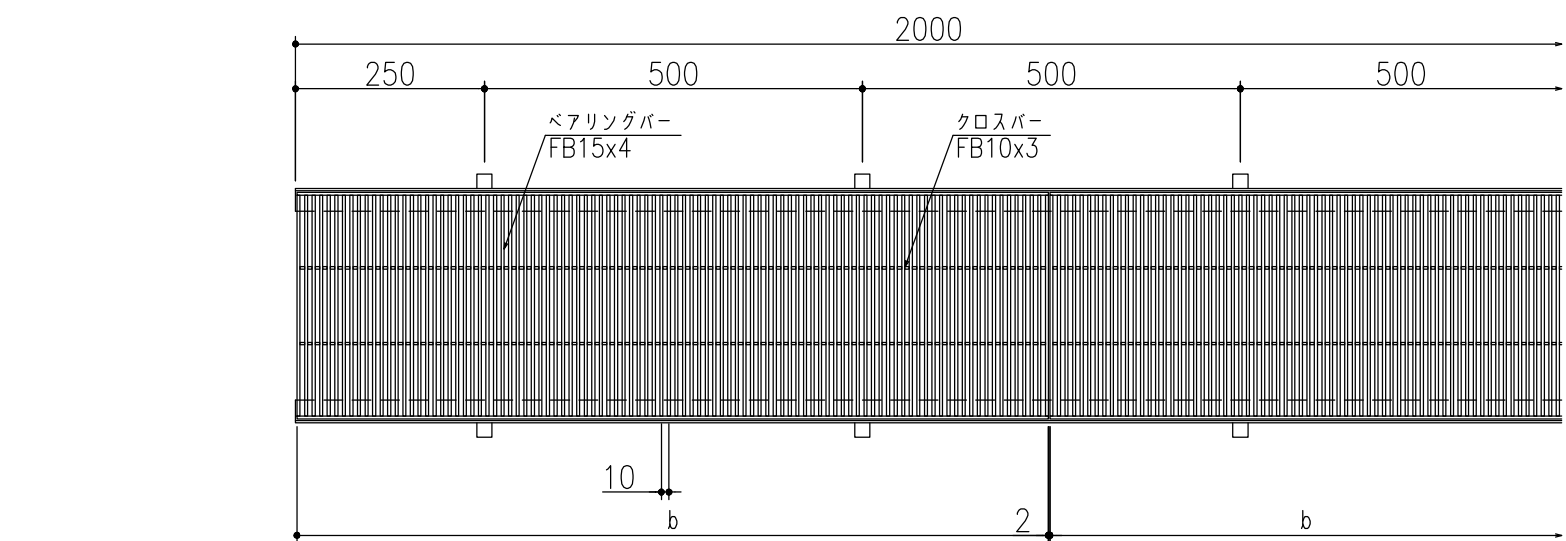

断面詳細図

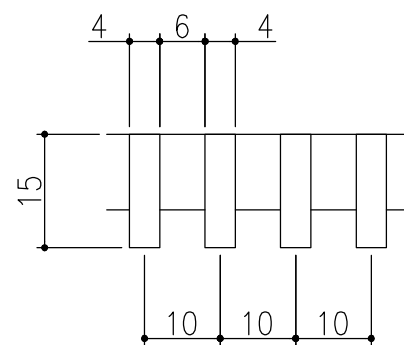

フラットバー詳細図

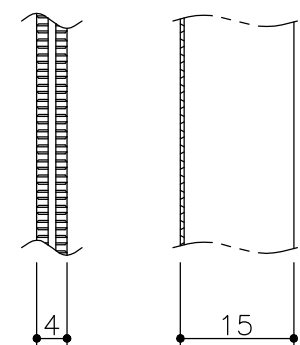

フラットバー詳細図

仕様




ステンレス製グレーチング
(ローレット加工フラットバータイプ)
CSNB 15 P=10
材質;SUS304
表面処理;電解研磨仕上
ステンレス製受枠 ST-1-15M
材質;ステンレス型材 (SUS304)
;アンカー-SPCC (黒染め)

450	CSNB 15-4.5	510	500	994	15	4	25.2	歩道用	ST-1-15M
400	CSNB 15-4	460	450			3	22.6	歩道用	
350	CSNB 15-3.5	410	400			3	20.3	歩道用／T-2	
300	CSNB 15-3	360	350			2	17.7	歩道用／T-2	
250	CSNB 15-2.5	310	300			2	15.3	T-2	
200	CSNB 15-2	260	250			1	12.6	T-2／T-6	
150	CSNB 15-1.5	210	200			1	10.2	T-14／T-20	
100	CSNB 15-1	160	150			1	7.9	T-20	
溝幅	型式記号	A	a	b	h	クロスバー本数	重量 (kg/枚)	適用荷重 (横断／側溝)	適用受枠


△					第三角法	製図 検図 承認	担当 黒田	年月日 '17.6.1 " "	尺度 -	名称	ステンレスグレーチング ローレット加工・フラットバータイプ		図番	DQ62040007-2
②	アンカー仕様変更	'23.6.1	黒田	近藤										
①	サイズ追加	'20.4.1	近藤	近藤							本体 CSNB15 P=10 / 受枠 ST-1-15M			
記号	変更内容・理由	年月日	担当	承認										

株式会社 中部コーポレーション


※特記事項。。。指示なき製作基準は製品規格による。

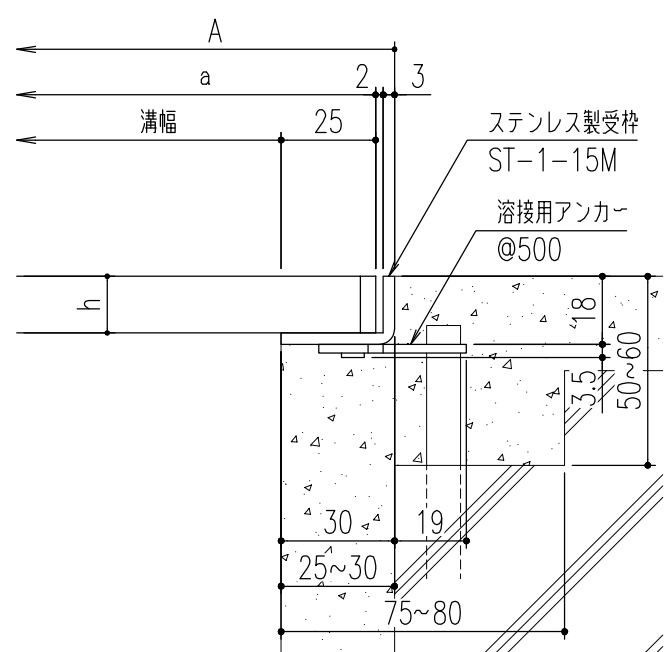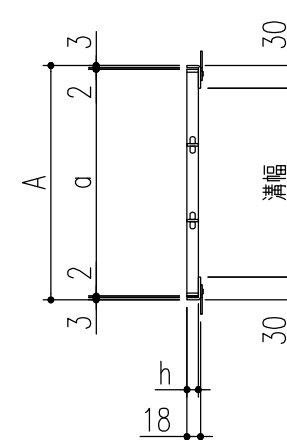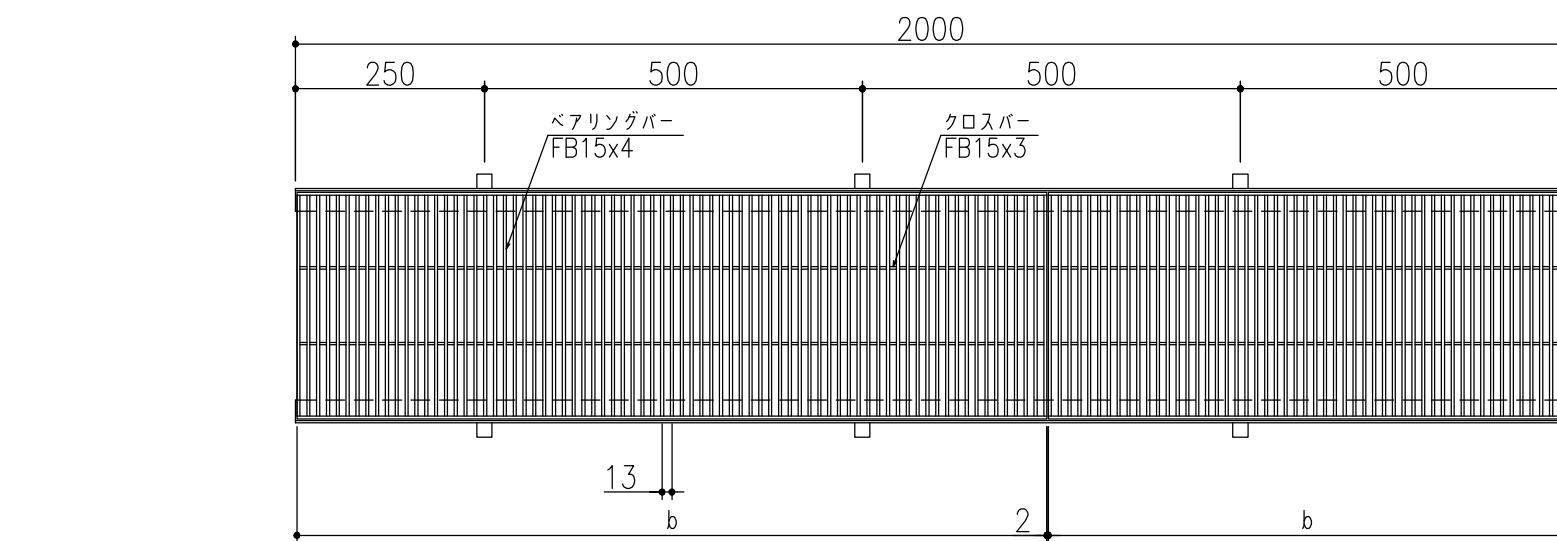

断面詳細図

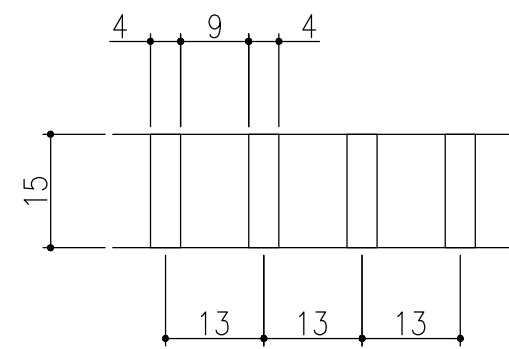

フラットバー詳細図

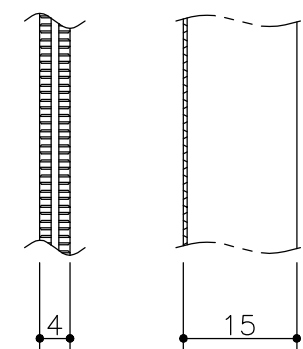

フラットバー詳細図





仕 様

ステンレス製グレーチング
(ローレット加工フラットバータイプ)
CSNB 15 P=13
材質;SUS304
表面処理;酸洗い仕上
ステンレス製受枠 ST-1-15M
材質;ステンレス型材 (SUS304)
;アンカー-SPCC (黒染め)


450	CSNB 15-4.5	510	500	992	15	4	20.5	歩道用	ST-1-15M
400	CSNB 15-4	460	450			3	18.2	歩道用	
350	CSNB 15-3.5	410	400			3	16.4	歩道用	
300	CSNB 15-3	360	350			2	14.2	歩道用	
250	CSNB 15-2.5	310	300			2	12.3	歩道用／T-2	
200	CSNB 15-2	260	250			1	10.2	T-2	
150	CSNB 15-1.5	210	200			1	8.3	T-6／T-14	
100	CSNB 15-1	160	150			1	6.5	T-14	
溝幅	型式記号	A	a	b	h	クロスバー本数	重量 (kg/枚)	適用荷重 (横断／側溝)	適用受枠

④	アンカー仕様変更	'23.6. 1	黒田	近藤	第三 角 法	製 図 検 査 承認	担 当	年 月 日	尺 度	名 称	ステンレスグレーチング ローレット加工・フラットバータイプ	図 番	ADC2040112-4
③	サイズ追加	'20.4. 1	加藤	近藤			黒田	'04.12.25	-	品 名	本体 CSNB15 P=13 / 受枠 ST-1-15M	株式会社 中部コーポレーション	
②	表面処理追加	'11.7. 1	平野	川瀬			平野	〃					
記 号	変更内容・理由	年 月 日	担 当	承 認			川瀬	〃					

※特記事項。。。指示なき製作基準は製品規格による。

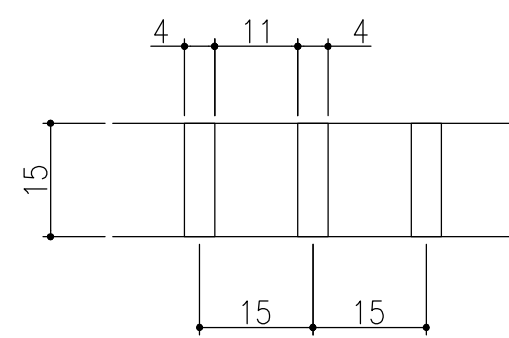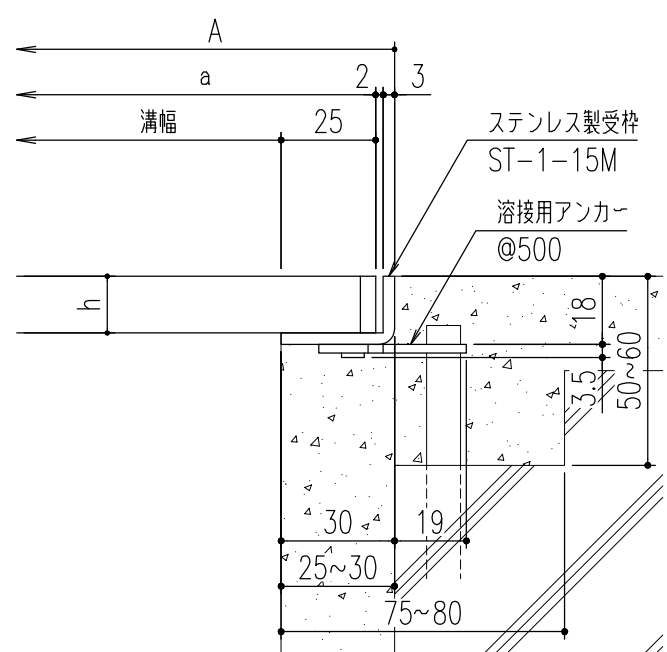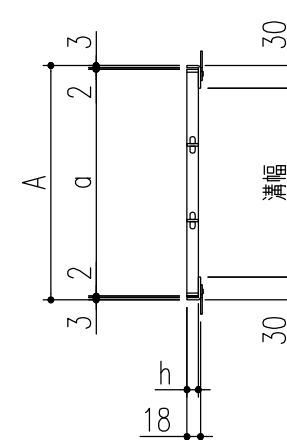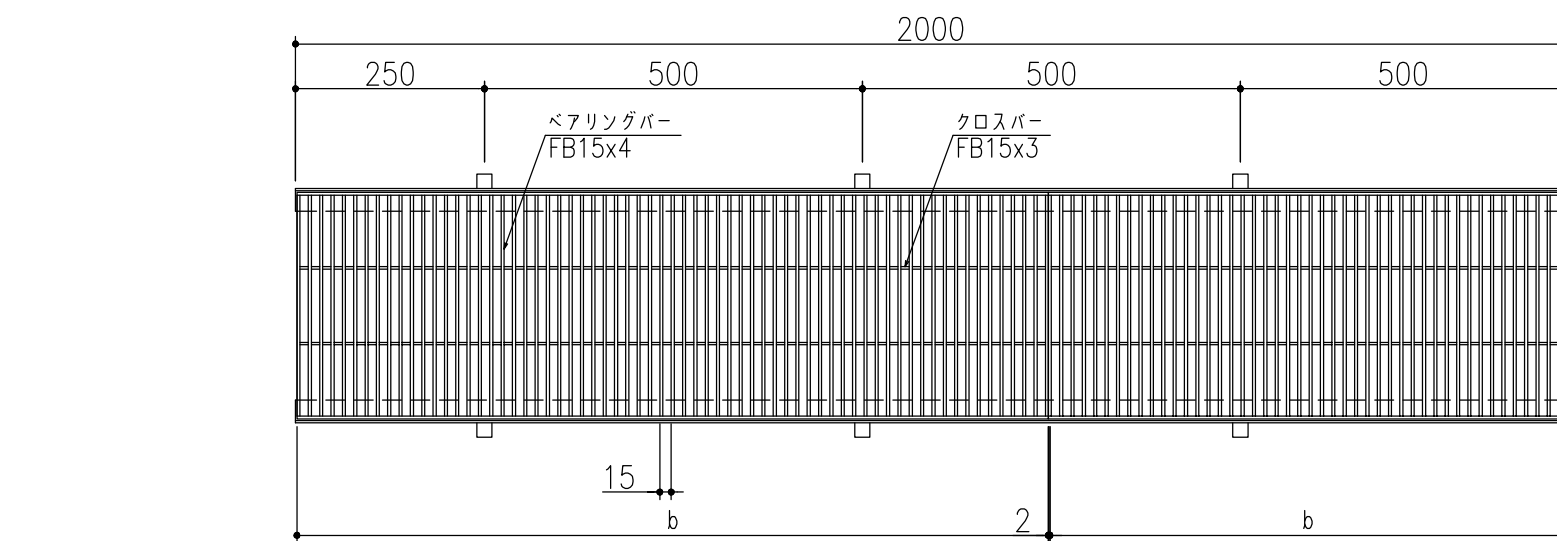

フラットバー詳細図

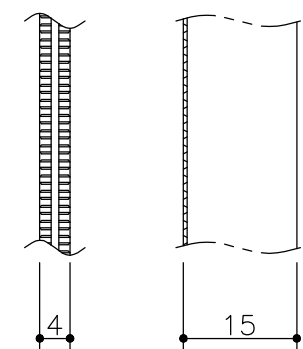

フラットバー詳細図

仕 様





ステンレス製グレーチング
(ローレット加工フラットバータイプ)
CSNB 15 P=15
材質;SUS304
表面処理;酸洗い仕上
ステンレス製受枠 ST-1-15M
材質;ステンレス型材 (SUS304)
;アンカーSPCC (黒染め)

断面詳細図


450	CSNB 15-4.5	510	500	994	15	4	18.1	歩道用	ST-1-15M
400	CSNB 15-4	460	450			3	16.1	歩道用	
350	CSNB 15-3.5	410	400			3	14.5	歩道用	
300	CSNB 15-3	360	350			2	12.6	歩道用	
250	CSNB 15-2.5	310	300			2	11.0	歩道用／T-2	
200	CSNB 15-2	260	250			1	9.0	T-2	
150	CSNB 15-1.5	210	200			1	7.4	T-2／T-14	
100	CSNB 15-1	160	150			1	5.8	T-14	
溝幅	型式記号	A	a	b	h	クロスバー本数	重量 (kg/枚)	適用荷重 (横断／側溝)	適用受枠

④	アンカー仕様変更	'23.6. 1	黒田	近藤	第三 角 法	製 図 検 査 承認	担 当	年 月 日	尺 度	名 称	ステンレスグレーチング ローレット加工・フラットバータイプ	図 番	ADC2040111-4
③	サイズ追加	'20.4. 1	加藤	近藤			黒田	'04.12.25	-				
②	表面処理追加	'11.7. 1	平野	川瀬			平野	〃					
記 号	変更内容・理由	年 月 日	担 当	承 認			川瀬	〃		品 名	本体 CSNB15 P=15 / 受枠 ST-1-15M	株式会社 中部コーポレーション	

※特記事項。。。指示なき製作基準は製品規格による。

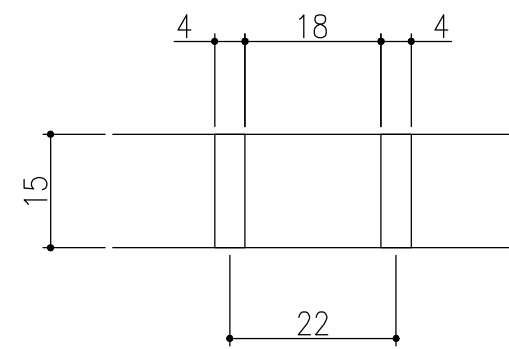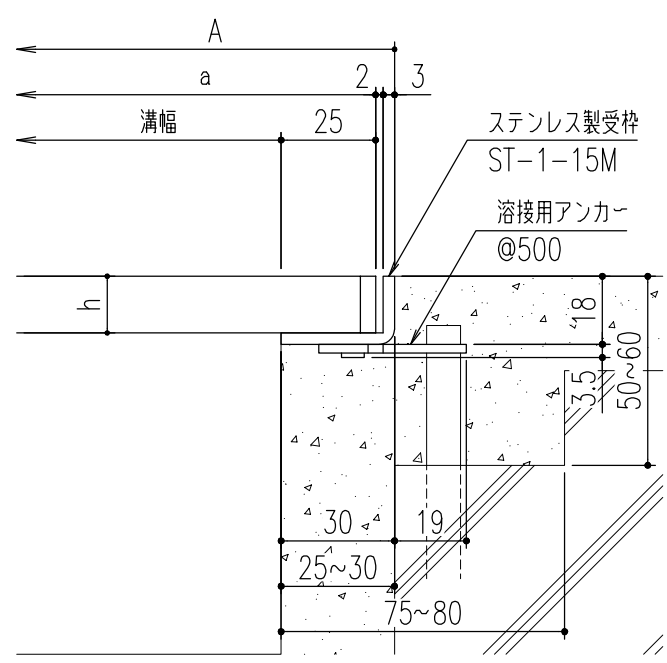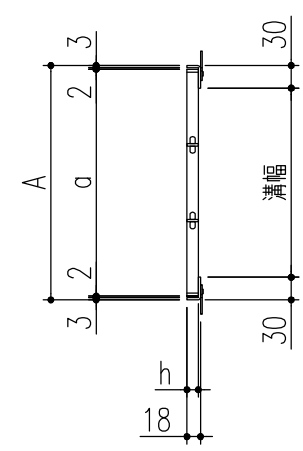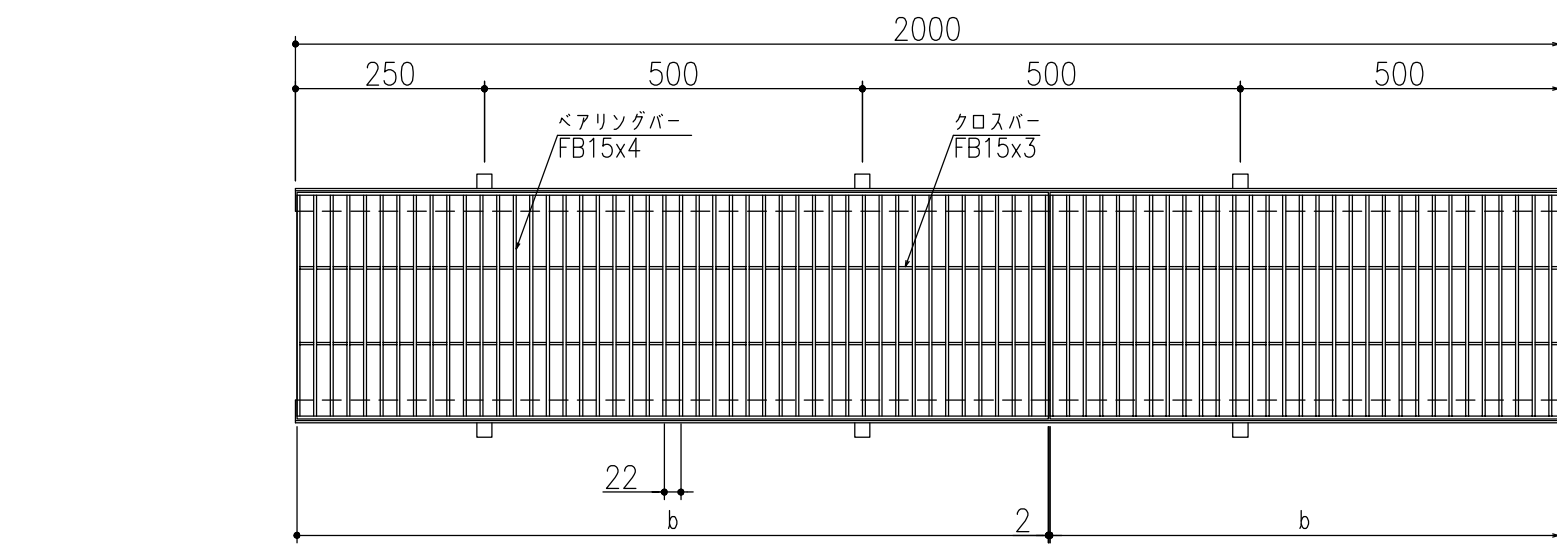

フラットバー詳細図

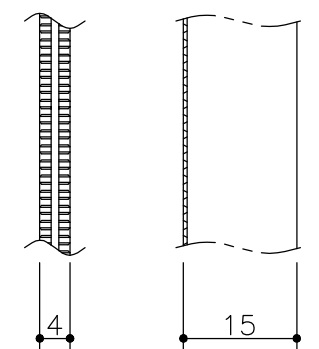

フラットバー詳細図

仕 様




ステンレス製グレーチング
(ローレット加工フラットバータイプ)
CSNB 15 P=22
材質;SUS304
表面処理;酸洗い仕上
ステンレス製受枠 ST-1-15M
材質;ステンレス型材 (SUS304)
;アンカー-SPCC (黒染め)

断面詳細図


450	CSNB 15-4.5	510	500	994	15	4	13.2	歩道用	ST-1-15M
400	CSNB 15-4	460	450			3	11.7	歩道用	
350	CSNB 15-3.5	410	400			3	10.6	歩道用	
300	CSNB 15-3	360	350			2	9.1	歩道用	
250	CSNB 15-2.5	310	300			2	8.0	歩道用	
200	CSNB 15-2	260	250			1	6.6	歩道用／T-2	
150	CSNB 15-1.5	210	200			1	5.5	T-2	
100	CSNB 15-1	160	150			1	4.4	T-14	
溝幅	型式記号	A	a	b	h	クロスバー本数	重量 (kg/枚)	適用荷重 (横断／側溝)	適用受枠

④	アンカー仕様変更	'23.6. 1	黒田	近藤	第三 角 法	製 図 検 査 承認	担 当	年 月 日	尺 度	名 称	ステンレスグレーチング ローレット加工・フラットバータイプ	図 番	ADC2040110-4
③	サイズ追加	'20.4. 1	加藤	近藤			黒田	'04.12.25	-				
②	表面処理追加	'11.7. 1	平野	川瀬			平野	〃		品 名	本体 CSNB15 P=22 / 受枠 ST-1-15M	株式会社 中部コーポレーション	
記 号	変更内容・理由	年 月 日	担 当	承 認			川瀬	〃					


※特記事項。。。指示なき製作基準は製品規格による。

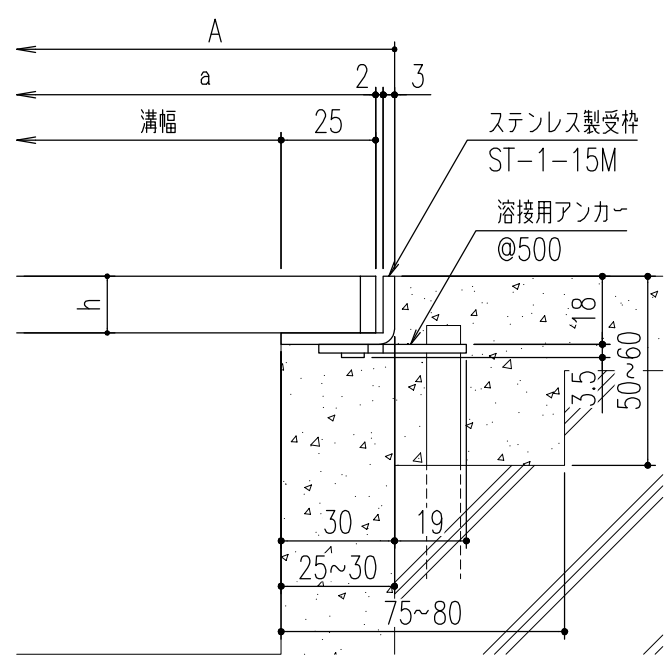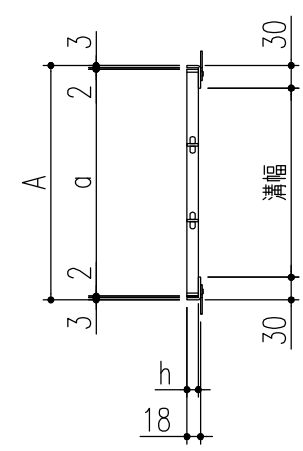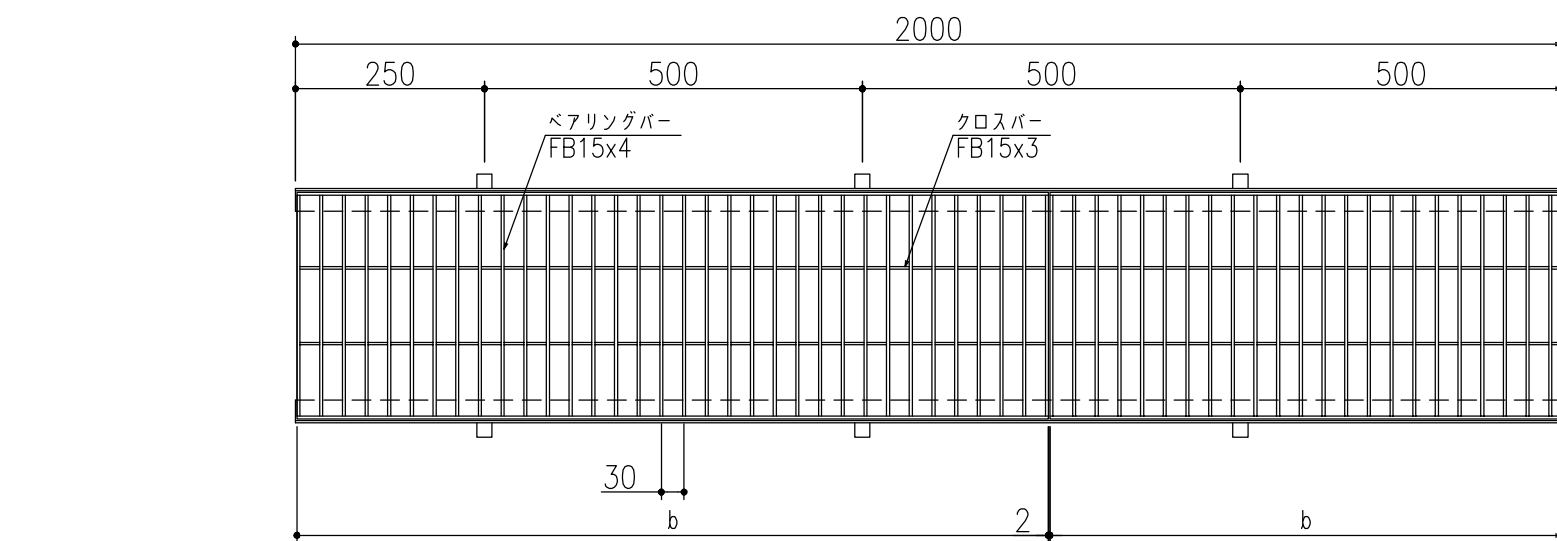

断面詳細図

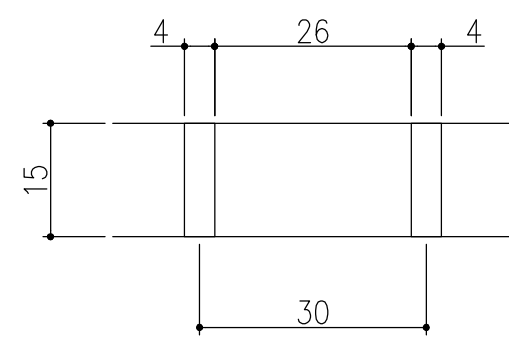

フラットバー詳細図

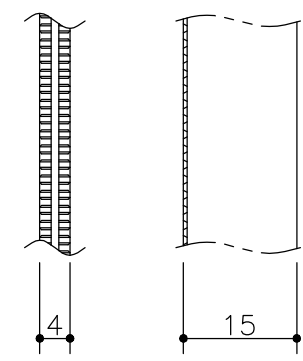

フラットバー詳細図

仕 様

ステンレス製グレーチング
(ローレット加工フラットバータイプ)
CSNB 15 P=30
材質;SUS304
表面処理;酸洗い仕上
ステンレス製受枠 ST-1-15M
材質;ステンレス型材 (SUS304)
;アンカー-SPCC (黒染め)

450	CSNB 15-4.5	510	500	994	15	4	10.2	歩道用	ST-1-15M
400	CSNB 15-4	460	450			3	9.2	歩道用	
350	CSNB 15-3.5	410	400			3	8.3	歩道用	
300	CSNB 15-3	360	350			2	7.2	歩道用	
250	CSNB 15-2.5	310	300			2	6.4	歩道用	
200	CSNB 15-2	260	250			1	5.2	歩道用	
150	CSNB 15-1.5	210	200			1	4.4	歩道用／T-2	
100	CSNB 15-1	160	150			1	3.6	T-6／T-14	
溝幅	型式記号	A	a	b	h	クロスバー本数	重量 (kg/枚)	適用荷重 (横断／側溝)	適用受枠

④	アンカー仕様変更	'23.6. 1	黒田	近藤	第三 角 法	製 図	担当	年月日	尺 度	名 称	ステンレスグレーチング ローレット加工・フラットバータイプ	図 番	ADC2040109-4
③	サイズ追加	'20.4. 1	加藤	近藤		検 図	黒田	'04.12.25	-	品 名	本体 CSNB15 P=30 / 受枠 ST-1-15M	株式会社 中部コーポレーション	
②	表面処理追加	'11.7. 1	平野	川瀬		承認	平野	〃					
記 号	変更内容・理由	年 月 日	担 当	承 認		承認	川瀬	〃					

※特記事項。。。指示なき製作基準は製品規格による。