

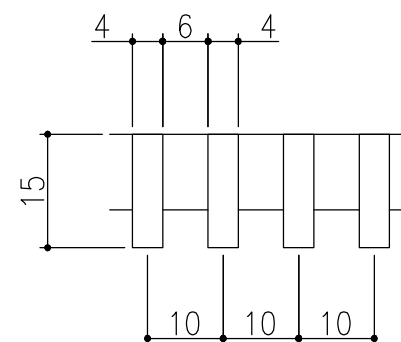
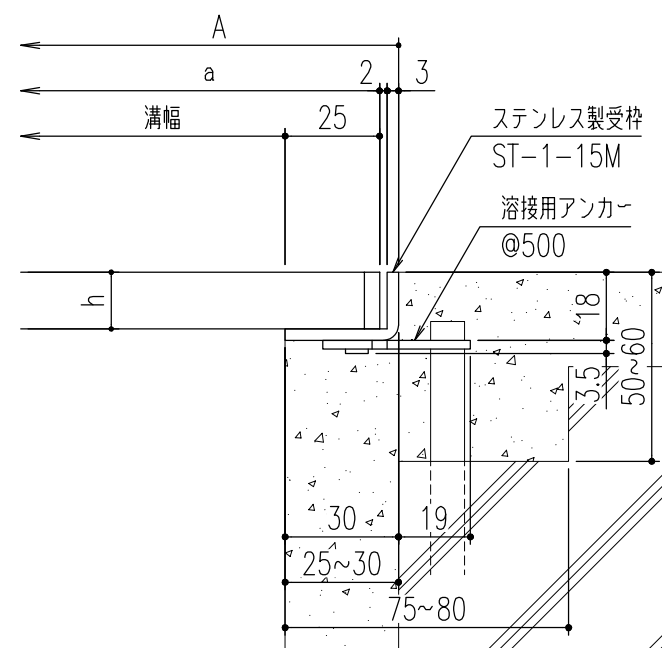
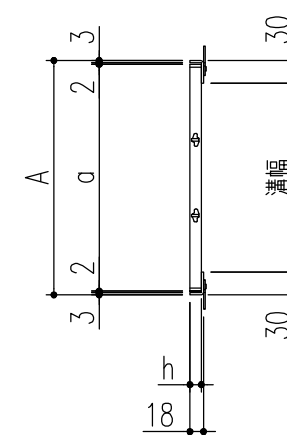


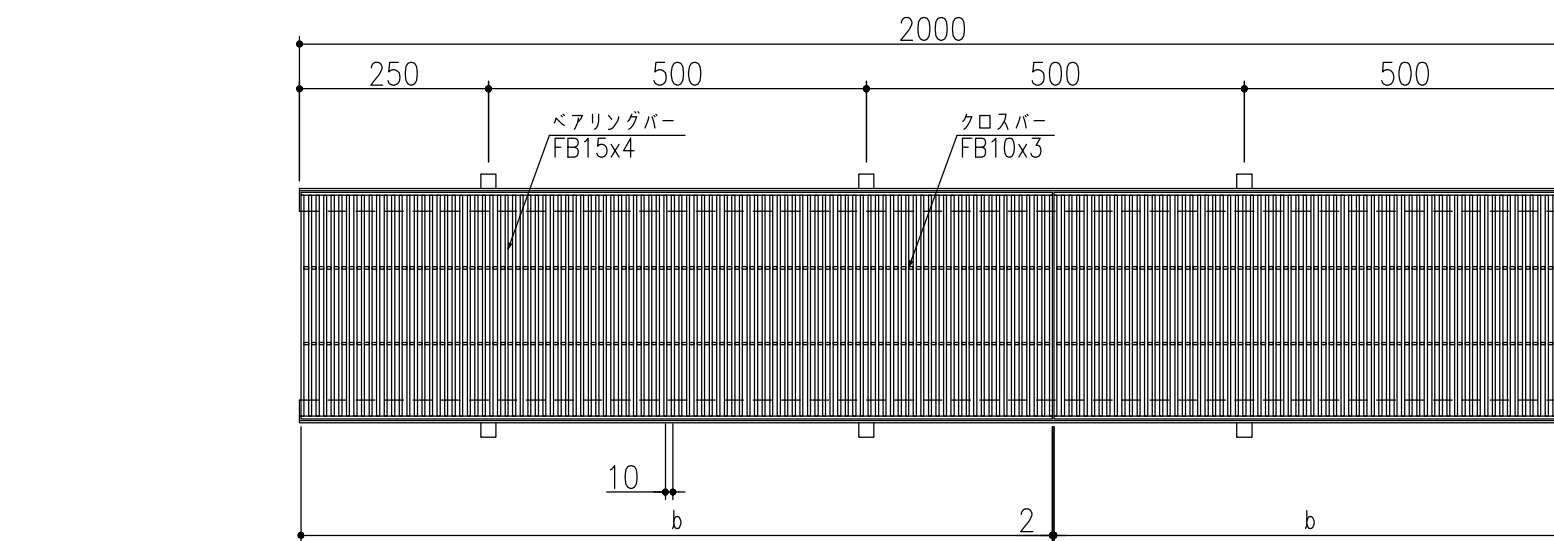

フラットバー詳細図

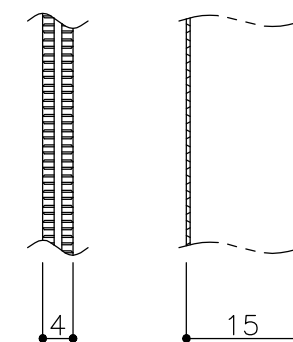

フラットバー詳細図

仕 様

ステンレス製グレーチング
(ローレット加工フラットバータイプ)
CSNB 15 P=10
材質;SUS304
表面処理;電解研磨仕上
ステンレス製受枠 ST-1-15M
材質;ステンレス型材 (SUS304)
;アンカー-SPCC (黒染め)

断面詳細図

450	CSNB 15-4.5	510	500	994	15	4	25.2	歩道用	ST-1-15M
400	CSNB 15-4	460	450			3	22.6	歩道用	
350	CSNB 15-3.5	410	400			3	20.3	歩道用／T-2	
300	CSNB 15-3	360	350			2	17.7	歩道用／T-2	
250	CSNB 15-2.5	310	300			2	15.3	T-2	
200	CSNB 15-2	260	250			1	12.6	T-2／T-6	
150	CSNB 15-1.5	210	200			1	10.2	T-14／T-20	
100	CSNB 15-1	160	150			1	7.9	T-20	
溝幅	型式記号	A	a	b	h	クロスバー本数	重量 (kg/枚)	適用荷重 (横断／側溝)	適用受枠

△					第三 角 法	製 図 検 査 承 認	担 当 黒田	年 月 日 '17.6.1	尺 度 -	名 称 ステンレスグレーチング ローレット加工・フラットバータイプ	図 番 DQ62040007-2	株式会社 中部コーポレーション
△2	アンカー仕様変更	'23.6.1	黒田	近藤								
△1	サイズ追加	'20.4.1	近藤	近藤								
記号	変更内容・理由	年月日	担当	承認								

※特記事項。。。指示なき製作基準は製品規格による。