


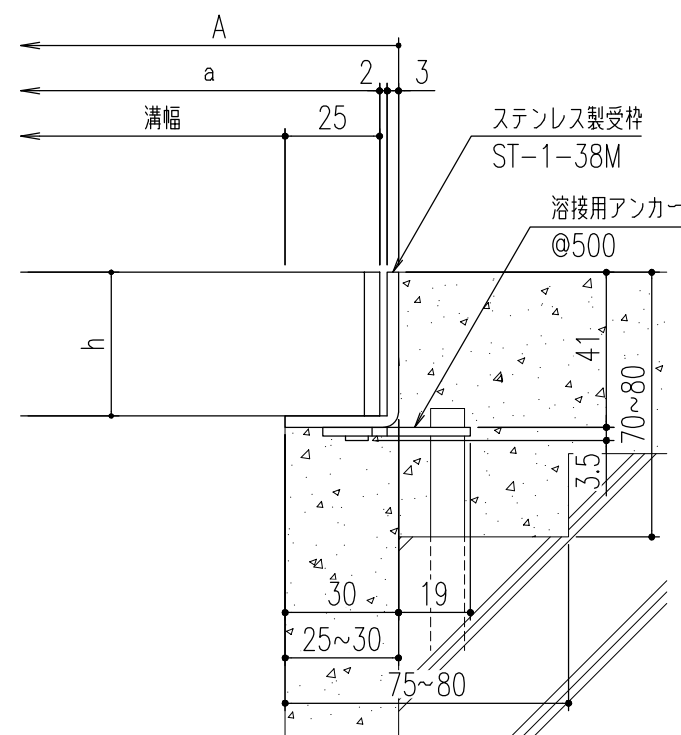
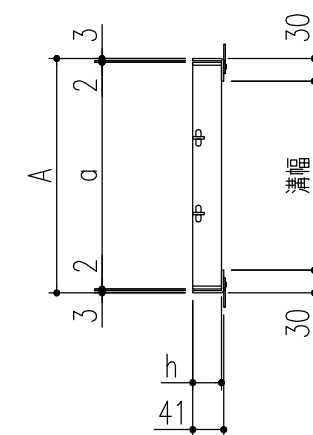


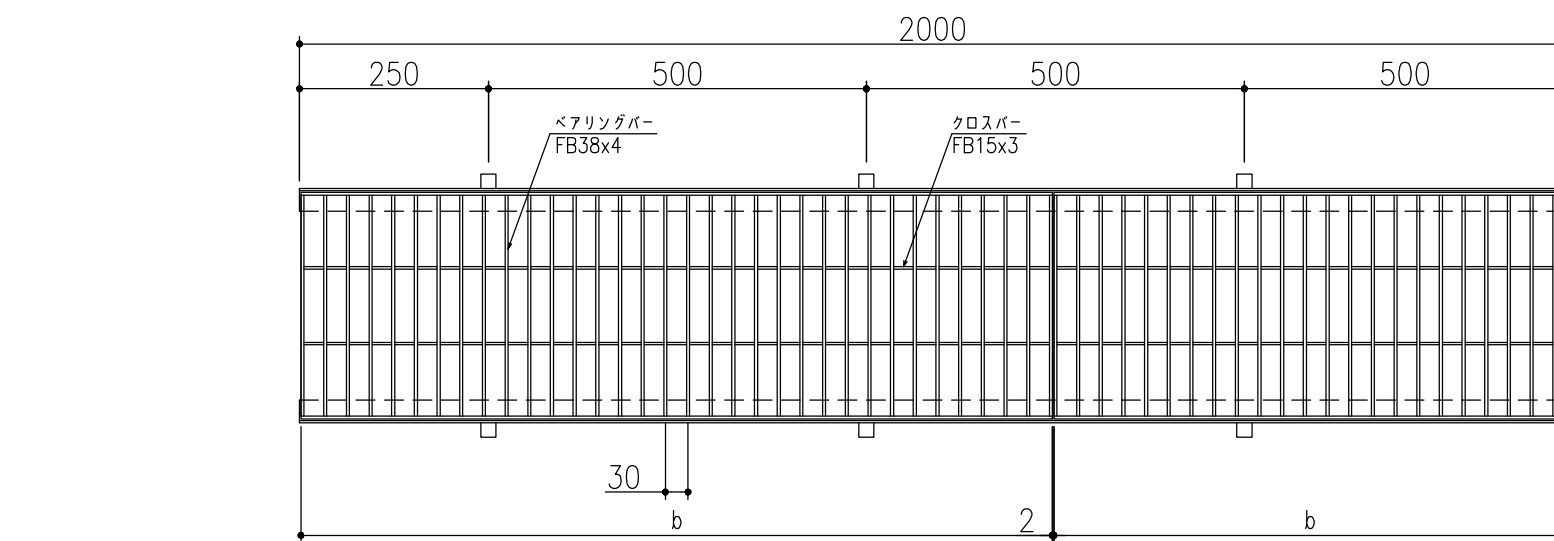

断面詳細図

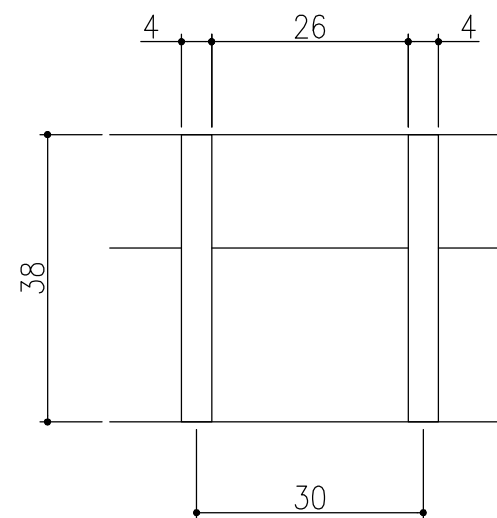

フラットバー詳細図

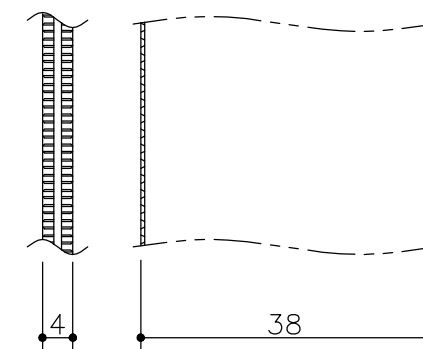

フラットバー詳細図

仕 様

ステンレス製グレーチング
(ローレット加工フラットバータイプ)
CSNB 38 P=30
材質;SUS304
表面処理;酸洗い仕上
ステンレス製受枠 ST-1-38M
材質;ステンレス型材 (SUS304)
;アンカー SPCC (黒染め)

450	CSNB 38-4.5	510	500	994	38	4	23.9	歩道用／T-2	ST-1-38M
400	CSNB 38-4	460	450			3	21.6	T-2	
350	CSNB 38-3.5	410	400			3	19.5	T-2	
300	CSNB 38-3	360	350			2	17.1	T-2／T-6	
250	CSNB 38-2.5	310	300			2	15.1	T-6／T-14	
200	CSNB 38-2	260	250			1	12.7	T-20	
溝幅	型式記号	A	a	b	h	クロスバー本数	重量 (kg/枚)	適用荷重 (横断／側溝)	適用受枠

④	アンカー仕様変更	'23.6. 1	黒田	近藤	第三 角 法	製 図	担 当	年 月 日	尺 度	名 称	ステンレスグレーチング ローレット加工・フラットバータイプ	図 番	ADC2040133-4
③	サイズ追加	'20.4. 1	加藤	近藤		検 図	黒田	'04.12.25	-	品 名	本体 CSNB38 P=30 / 受枠 ST-1-38M	株式会社 中部コーポレーション	
②	表面処理追加	'11.7. 1	平野	川瀬		承認	平野	〃					
記 号	変更内容・理由	年 月 日	担 当	承 認		承認	川瀬	〃					

※特記事項。。。指示なき製作基準は製品規格による。