
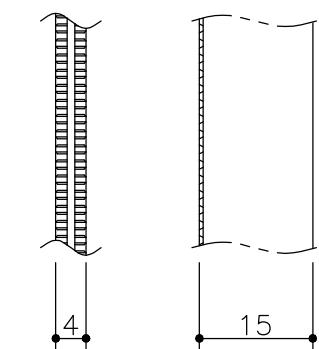
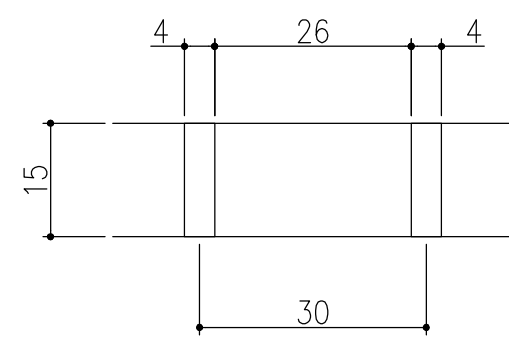
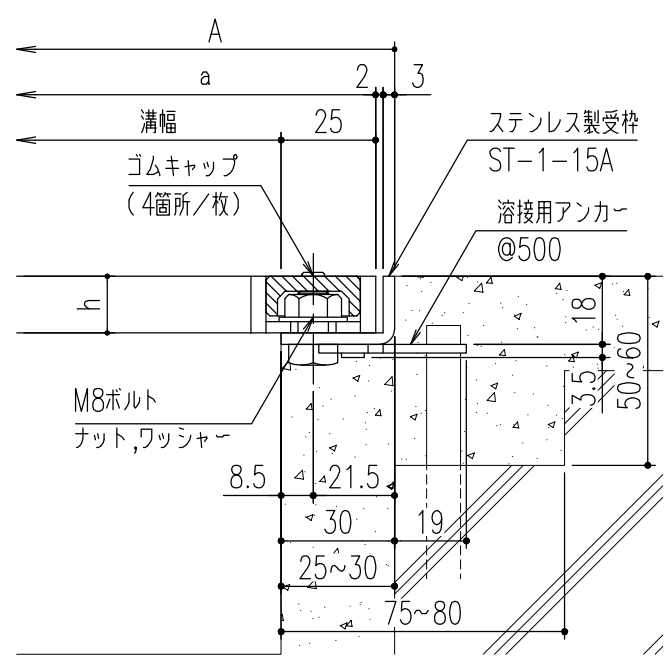
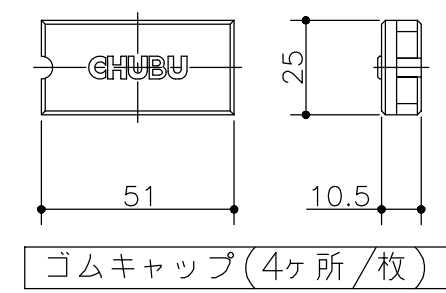
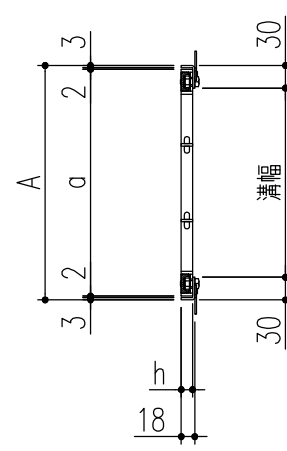


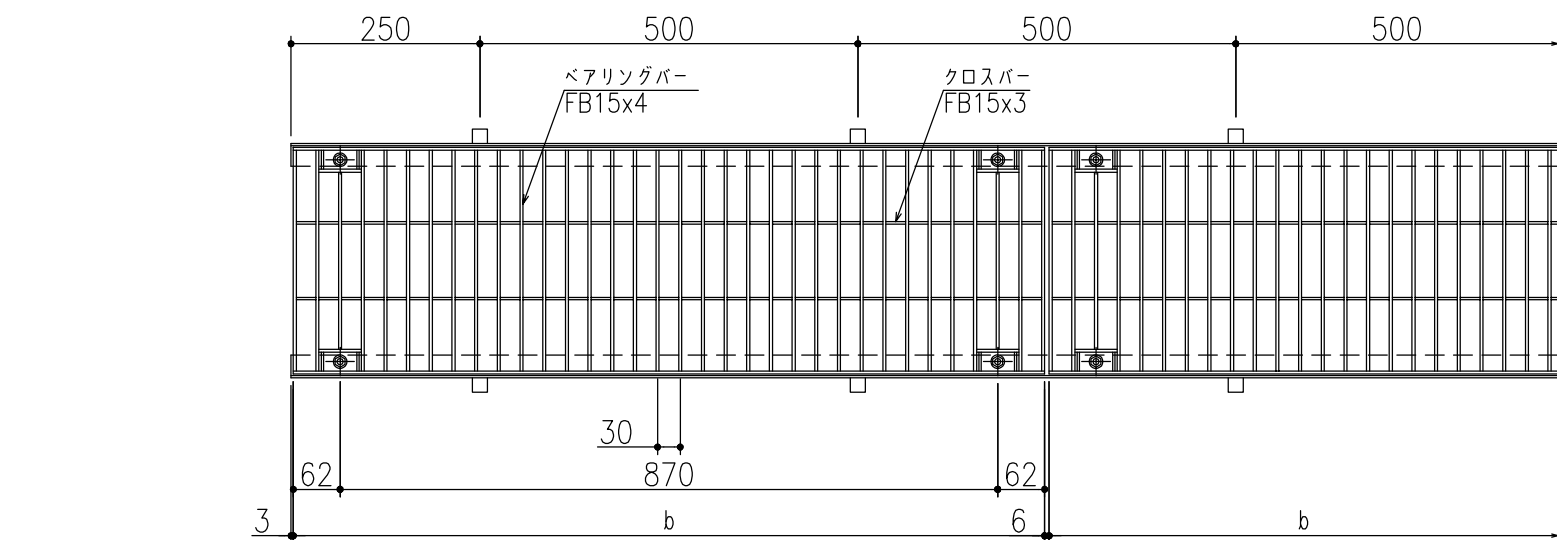

仕 様

ステンレス製グレーチング（ボルト固定式）
（ローレット加工フラットバータイプ）
CSNBB 15 P=30
材質；SUS304
表面処理；酸洗い仕上
ステンレス製受枠 ST-1-15A
材質；ステンレス型材（SUS304）
；アンカーSPCC（黒染め）
ゴムキャップ（4ヶ所/枚）
材質；クロロプレン（色：グレー）

450	CSNBB 15-4.5	510	500	994	15	4	10.2	歩道用	ST-1-15A
400	CSNBB 15-4	460	450			3	9.2	歩道用	
350	CSNBB 15-3.5	410	400			3	8.3	歩道用	
300	CSNBB 15-3	360	350			2	7.2	歩道用	
250	CSNBB 15-2.5	310	300			2	6.4	歩道用	
200	CSNBB 15-2	260	250			1	5.2	歩道用	
150	CSNBB 15-1.5	210	200			1	4.4	歩道用／T-2	
100	CSNBB 15-1	160	150			1	3.6	T-6／T-14	
溝幅	型式記号	A	a	b	h	クロスバー本数	重量 (kg/枚)	適用荷重 (横断／側溝)	適用受枠

④	アンカー仕様変更	'23.6. 1	黒田	近藤	第三角法		担 当	年 月 日	尺 度	名 称	ステンレスグレーチング	図 番	ADC2040141-4
③	サイズ追加	'20.4. 1	加藤	近藤		製 図	黒田	'04.12.25	-		品 名		
②	表面処理追加	'11.7. 1	平野	川瀬		検 図	平野	〃		本体 CSNBB15 P=30 / 受枠 ST-1-15A		株式会社 中部コーポレーション	
記 号	変更内容・理由	年 月 日	担 当	承 認		承 認	川瀬	〃					

※特記事項。。。指示なき製作基準は製品規格による。