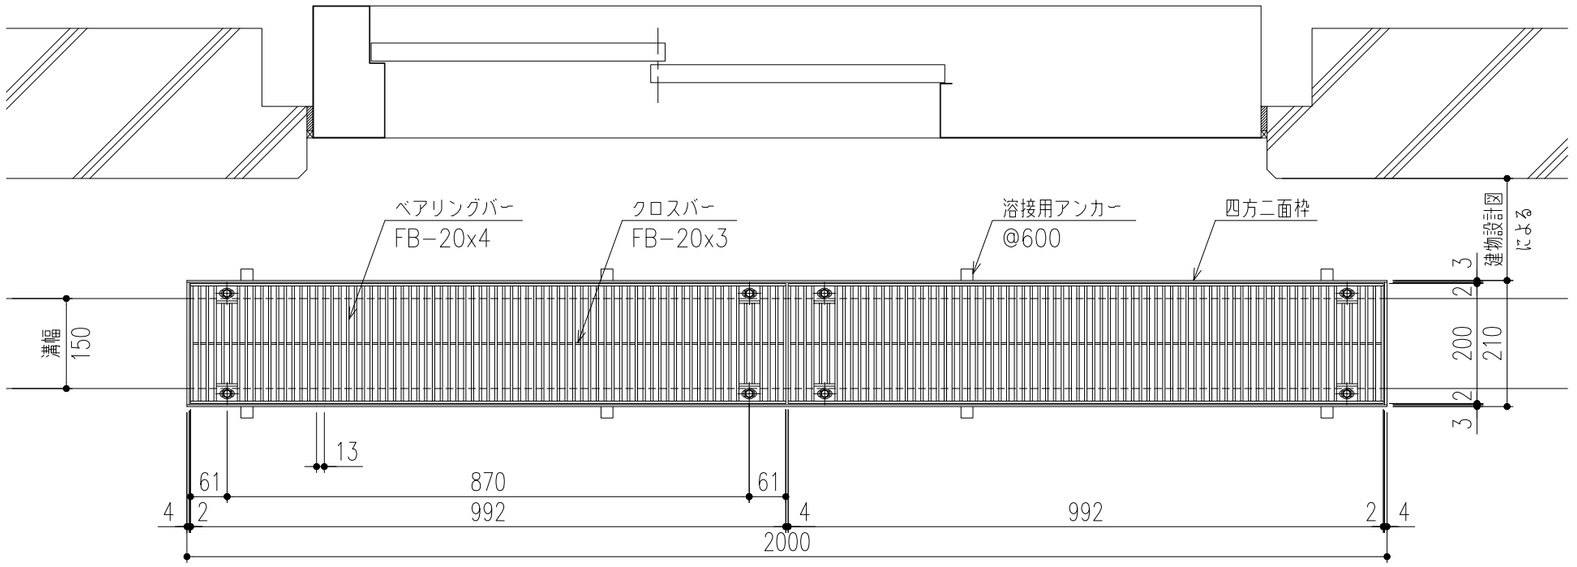

平面詳細図 S=1/10

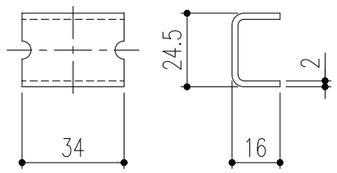

ボルトキャップ（4ヶ所/枚）

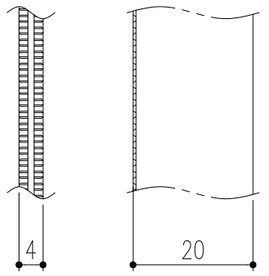

ベアリングバー詳細図

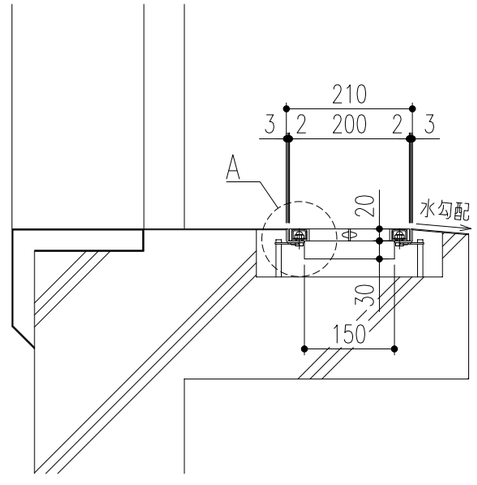

断面詳細図 S=1/10

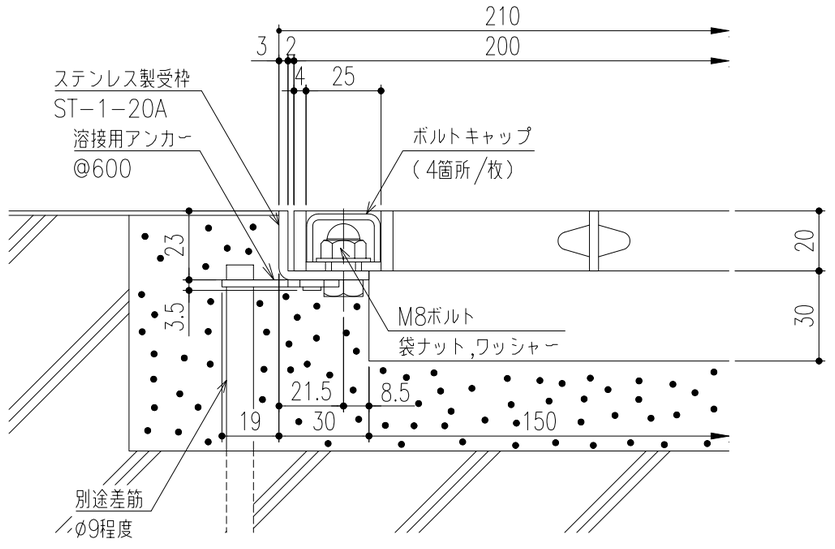

A部拡大詳細図 S=1/2

仕　様

ステンレス製グレーチング（ボルト固定式）
（ローレット加工フラットバータイプ）
CSNBB 20−1.5K P=13
材質;SUS304
表面処理;電解研磨仕上
ステンレス製受枠 ST−1−20A
材質;ステンレス型材（SUS304）
;アンカー−SPCC（黒染め）
ボルトキャップ（4ヶ所/枚）
材質;SUS304（2B）

記号	変更内容・理由	年月日	担当	承認
△				
△				
①1	アンカー仕様変更	'23.6.1	近藤	近藤

第三角法		担当	年月日
	製図	李	'16.2.24
	検図	李	〃
	承認	荒木	'16.2.24

尺度 1/10

名称		図番	AP22040030−1
品名	エレベーター出入口用ステンレス製グレーチング 公団住宅標準詳細設計図集　AE−122該当品 本体:CSNBB 20−1.5K P=13 / 受枠:ST−1−20A	株式会社 中部コーポレーション	

特記事項・・・指示なき製作基準は製品規格による。