
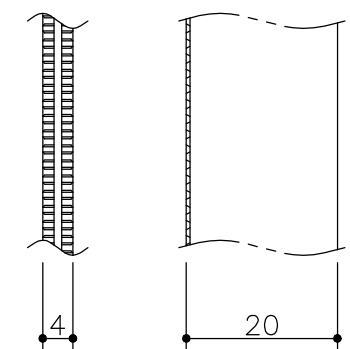
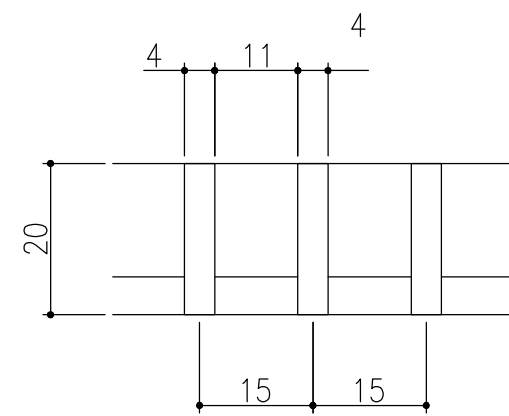
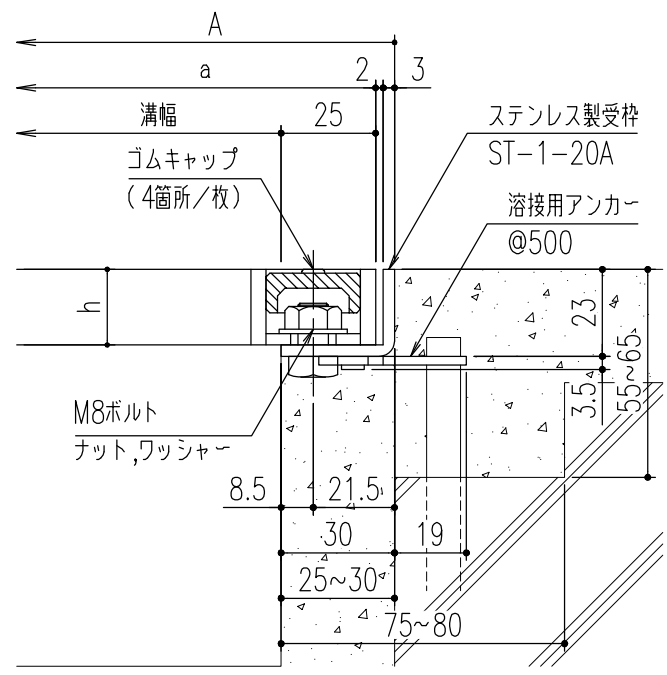
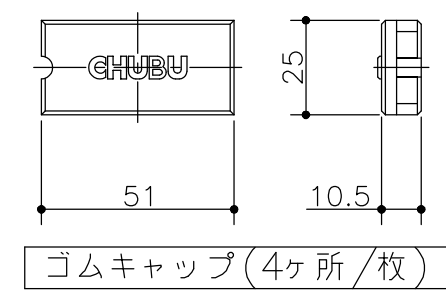
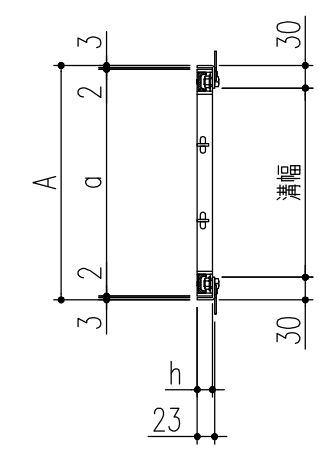


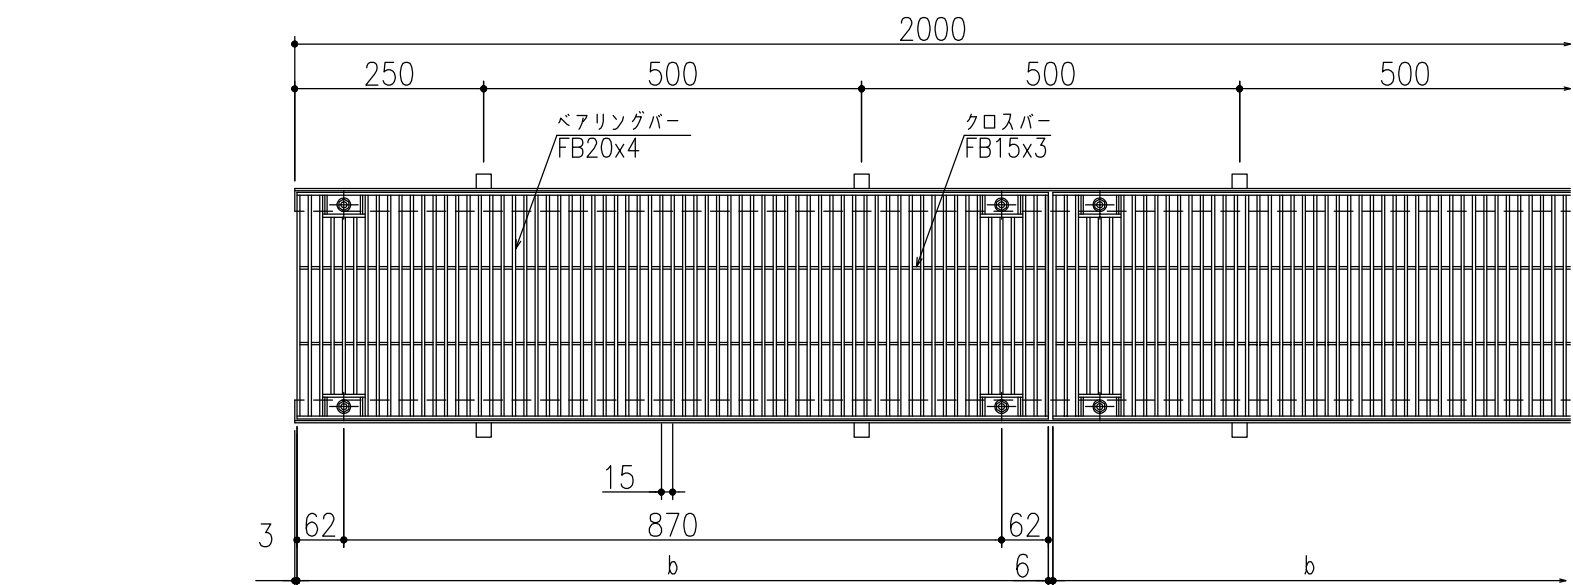

仕 様

ステンレス製グレーチング（ボルト固定式）
（ローレット加工フラットバー）
CSNBB 20 P=15
材質；SUS304
表面処理；酸洗い仕上
ステンレス製受枠 ST-1-20A
材質；ステンレス型材（SUS304）
；アンカーSPCC（黒染め）
ゴムキャップ（4ヶ所/枚）
材質；クロロプレン（色：グレー）

断面詳細図

フラットバー詳細図

フラットバー詳細図

450	CSNBB 20-4.5	510	500	994	20	4	23.7	歩道用	ST-1-20A
400	CSNBB 20-4	460	450			3	21.0	歩道用／T-2	
350	CSNBB 20-3.5	410	400			3	18.9	歩道用／T-2	
300	CSNBB 20-3	360	350			2	16.5	歩道用／T-2	
250	CSNBB 20-2.5	310	300			2	14.3	T-2	
200	CSNBB 20-2	260	250			1	11.9	T-2／T-14	
150	CSNBB 20-1.5	210	200			1	9.8	T-20	
100	CSNBB 20-1	160	150			1	7.6	T-20	
溝幅	型式記号	A	a	b	h	クロスバー本数	重量 (kg/枚)	適用荷重 (横断／側溝)	適用受枠

△4	アンカー仕様変更	'23.6. 1	黒田	近藤	第三 角 法	製 図 検 図 承認	担 当	年 月 日	尺 度	名 称	ステンレスグレーチング ボルト固定式・ローレット加工・フラットバータイプ	図 番	ADC2040147-4
△3	サイズ追加	'20.4. 1	加藤	近藤			黒田	'04.12.25	-				
△2	表面処理追加	'11.7. 1	平野	川瀬			平野	〃					
記 号	変更内容・理由	年 月 日	担 当	承認			川瀬	〃		品 名	本体 CSNBB20 P=15 / 受枠 ST-1-20A	株式会社 中部コーポレーション	

※特記事項。。。指示なき製作基準は製品規格による。