
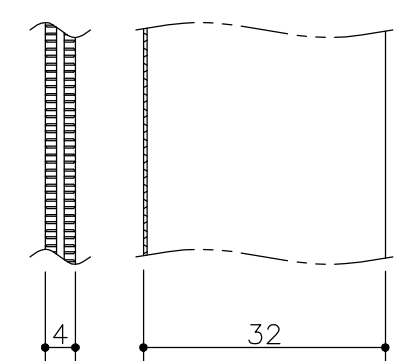
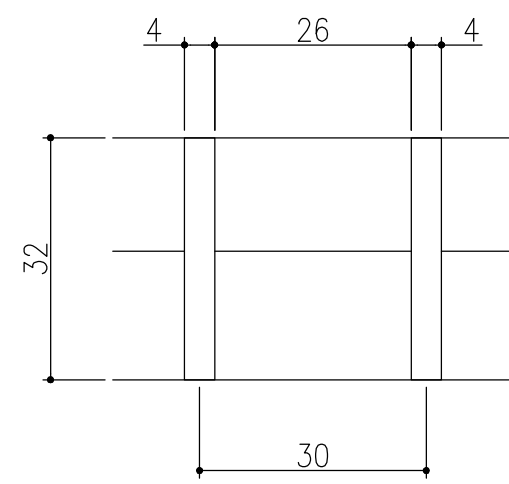
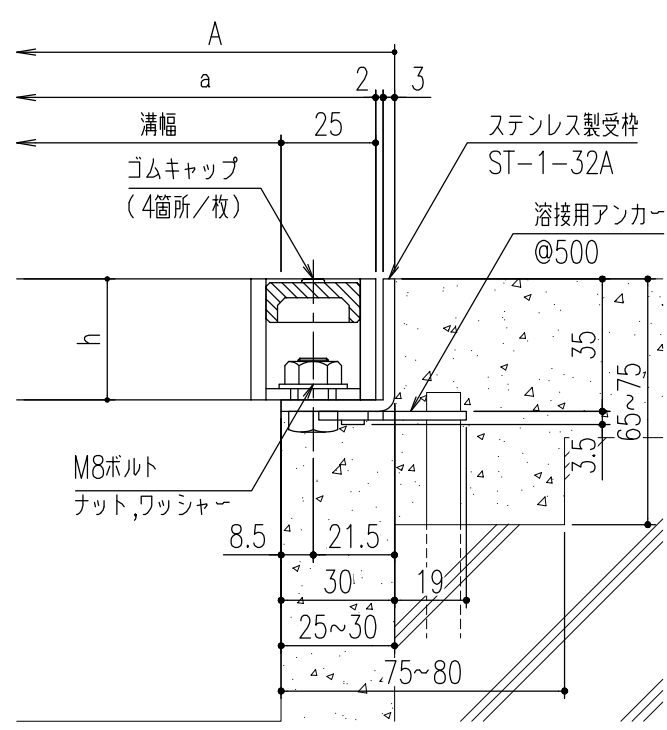
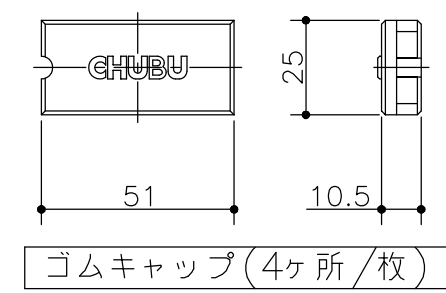
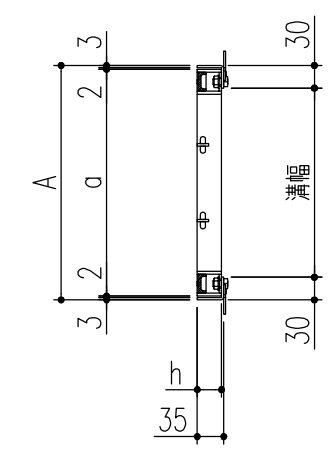


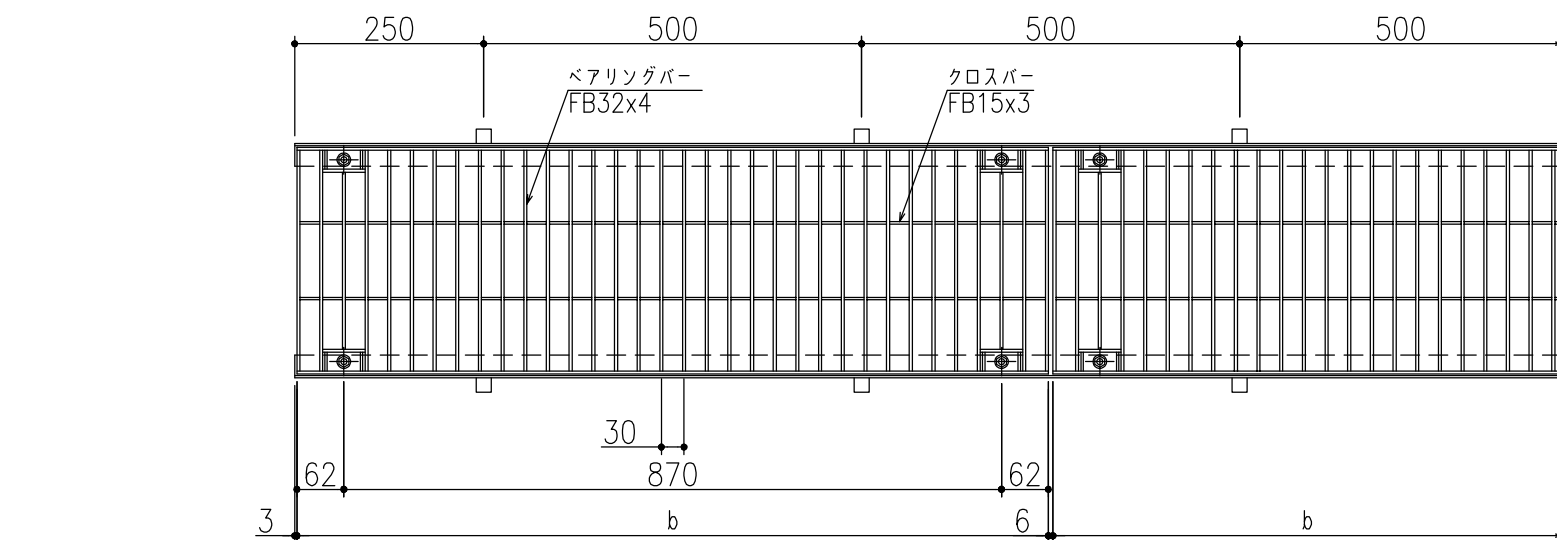

仕 様

ステンレス製グレーチング（ボルト固定式）
（ローレット加工フラットバー）
CSNBB 32 P=30
材質;SUS304
表面処理;酸洗い仕上
ステンレス製受枠 ST-1-32A
材質;ステンレス型材（SUS304）
;アンカー-SPCC（黒染め）
ゴムキャップ（4ヶ所/枚）
材質;クロロプレン（色:グレー）

断面詳細図

フラットバー詳細図

フラットバー詳細図

450	CSNBB 32-4.5	510	500	994	32	4	20.4	歩道用／T-2	ST-1-32A
400	CSNBB 32-4	460	450			3	18.3	歩道用／T-2	
350	CSNBB 32-3.5	410	400			3	16.6	歩道用／T-2	
300	CSNBB 32-3	360	350			2	14.5	T-2	
250	CSNBB 32-2.5	310	300			2	12.8	T-2／T-6	
200	CSNBB 32-2	260	250			1	10.7	T-14／T-20	
150	CSNBB 32-1.5	210	200			1	9.0	T-20	
溝幅	型式記号	A	a	b	h	クロスバー本数	重量 (kg/枚)	適用荷重 (横断／側溝)	適用受枠

△4	アンカー仕様変更	'23.6. 1	黒田	近藤	第三 角 法	製 図 検 図 承認	担 当 黒田 平野 川瀬	年 月 日 '04.12.25 " "	尺 度 -	名 称 ステンレスグレーチング ボルト固定式・ローレット加工・フラットバータイプ	図 番 ADC2040153-4	株式会社 中部コーポレーション
△3	サイズ追加	'20.4. 1	加藤	近藤								
△2	表面処理追加	'11.7. 1	平野	川瀬								
記 号	変更内容・理由	年 月 日	担 当	承認								

※特記事項。。。指示なき製作基準は製品規格による。