


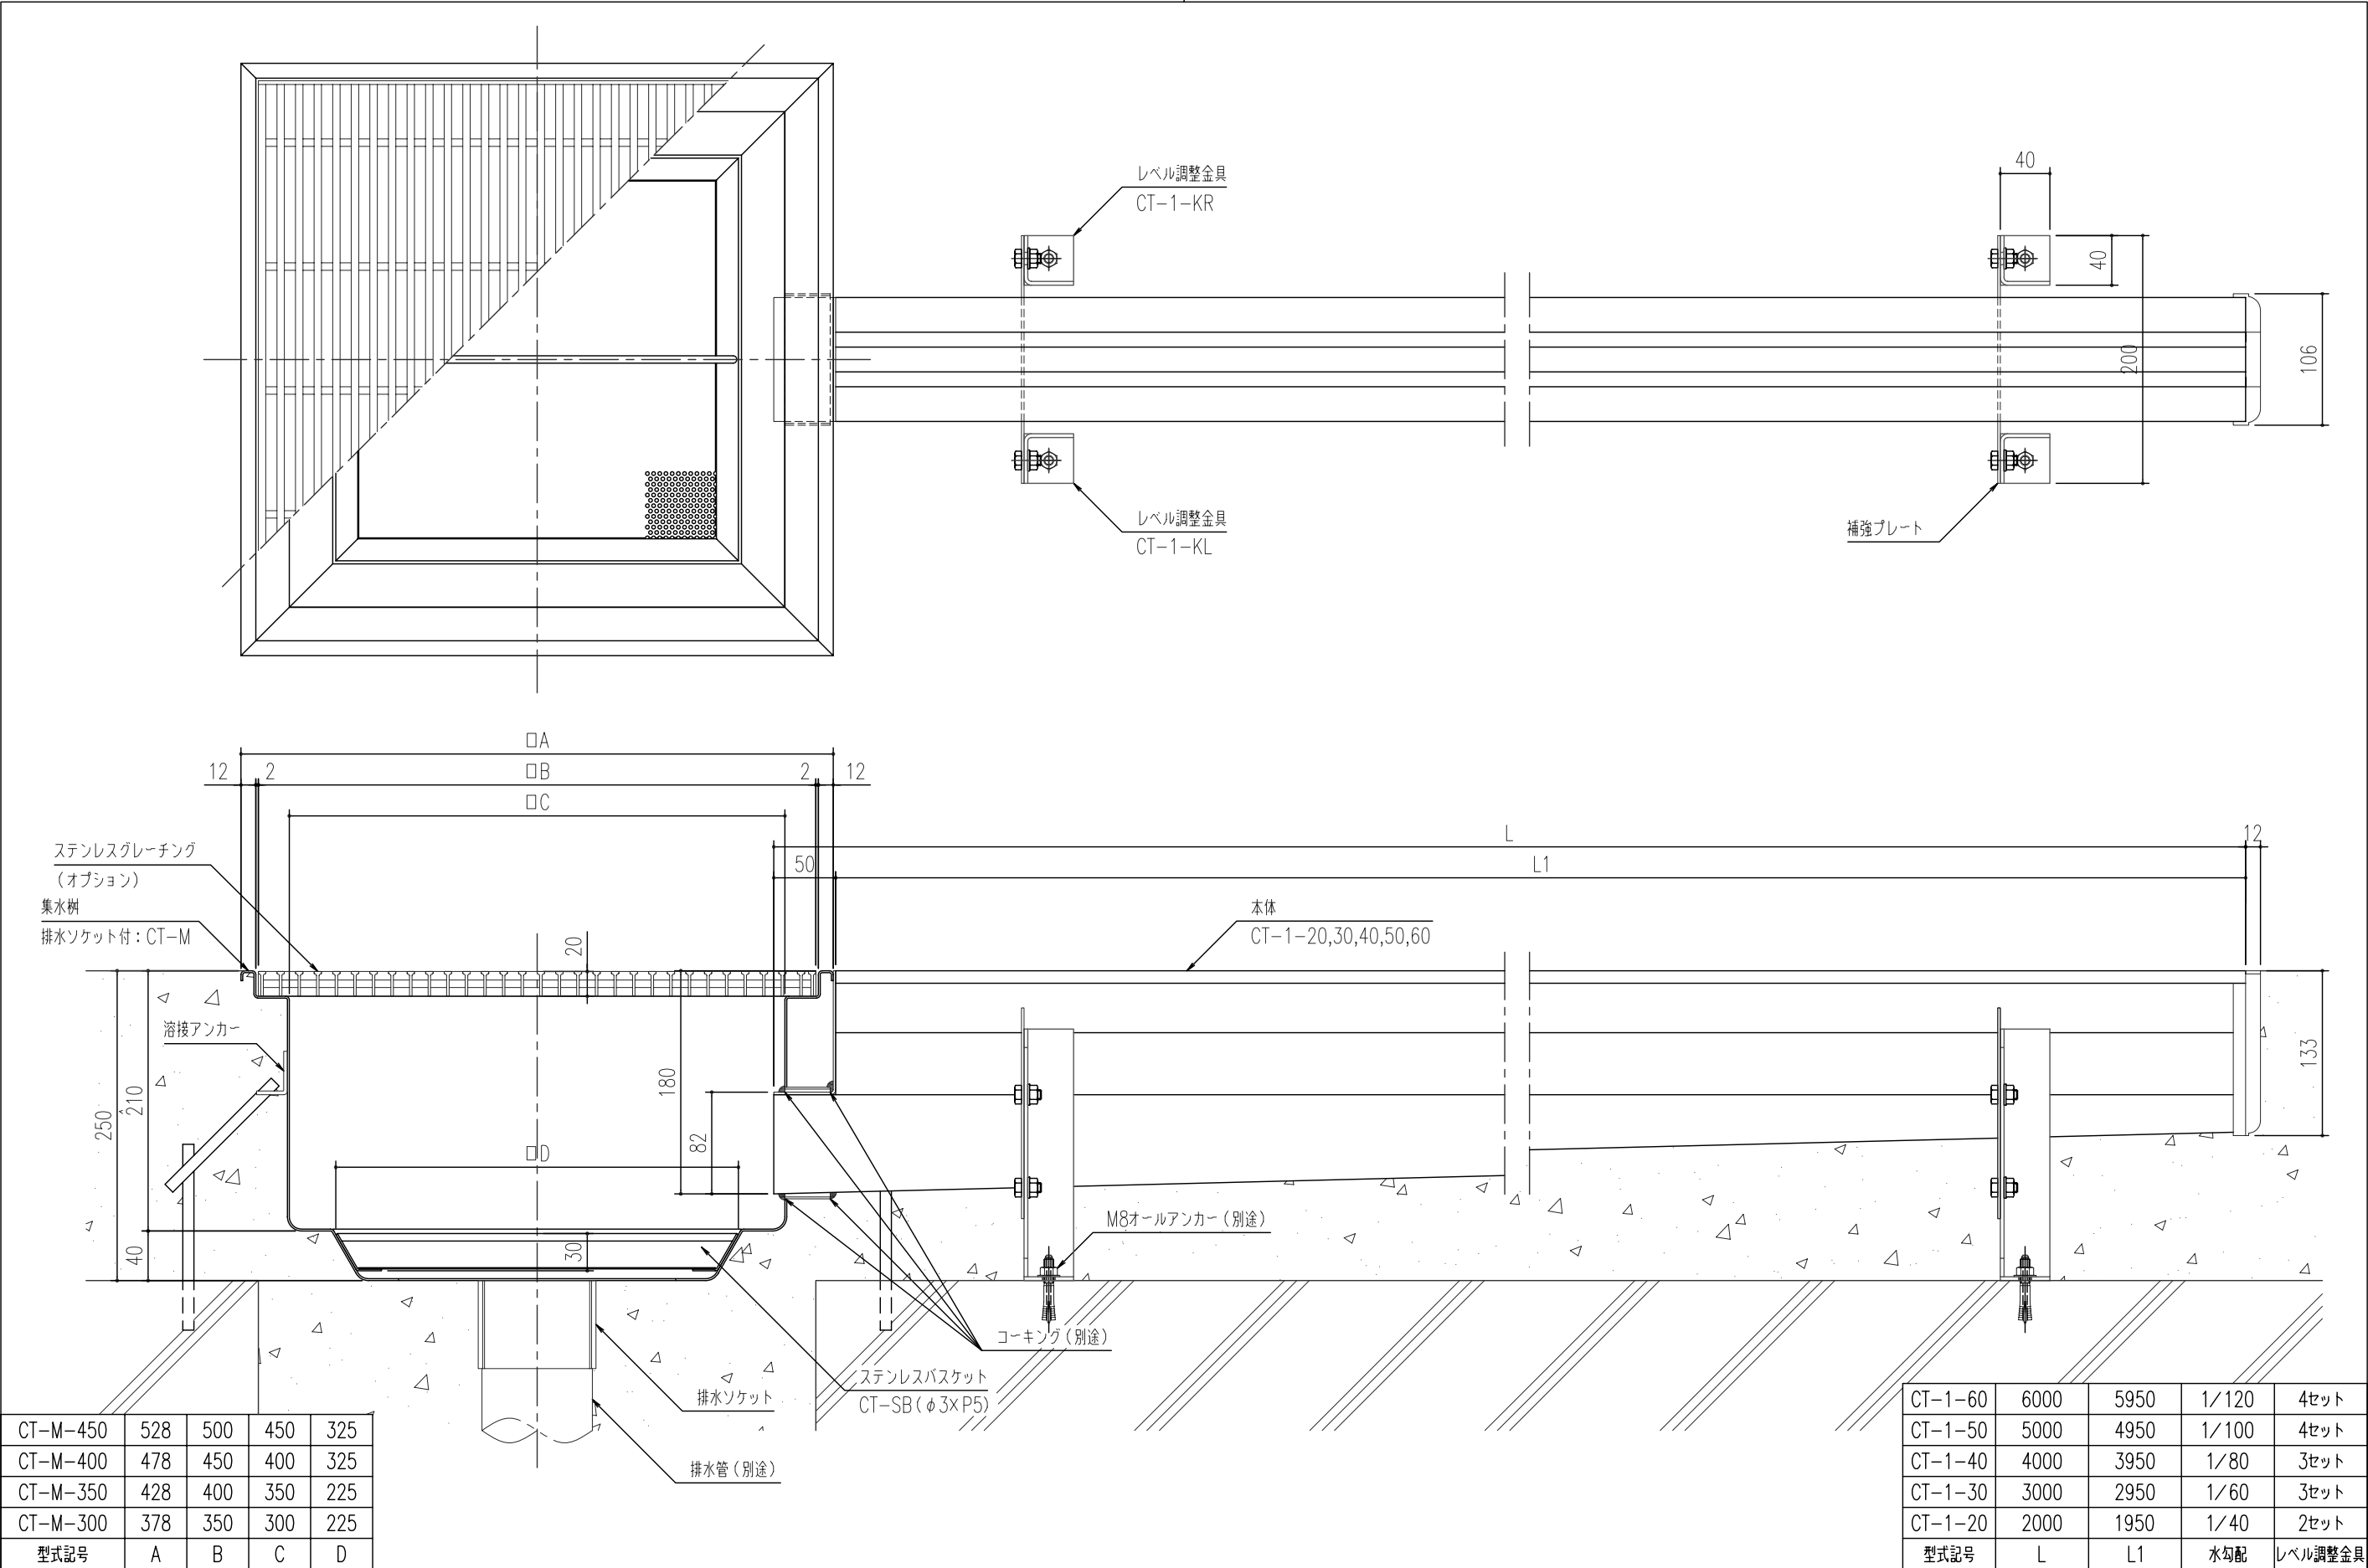

△							第三角法		担 当	年 月 日	尺 度	名 称	HACCP対応型排水ユニット（クリーントラフ：CT-1型）	図 番	DAA2030001-1
△								製 図	近藤	01,10,10	1/5				
①	-	集水樹変更	-	'12,08,10	近藤	江上		検 図	江上	〃					
記号	通知番号	変更内容・理由	変更数	年 月 日	担 当	承 認		承 認	江上	〃	品 名	本体：CT-1／集水樹：CT-M 標準納まり図	株式会社 中部コーポレーション		