


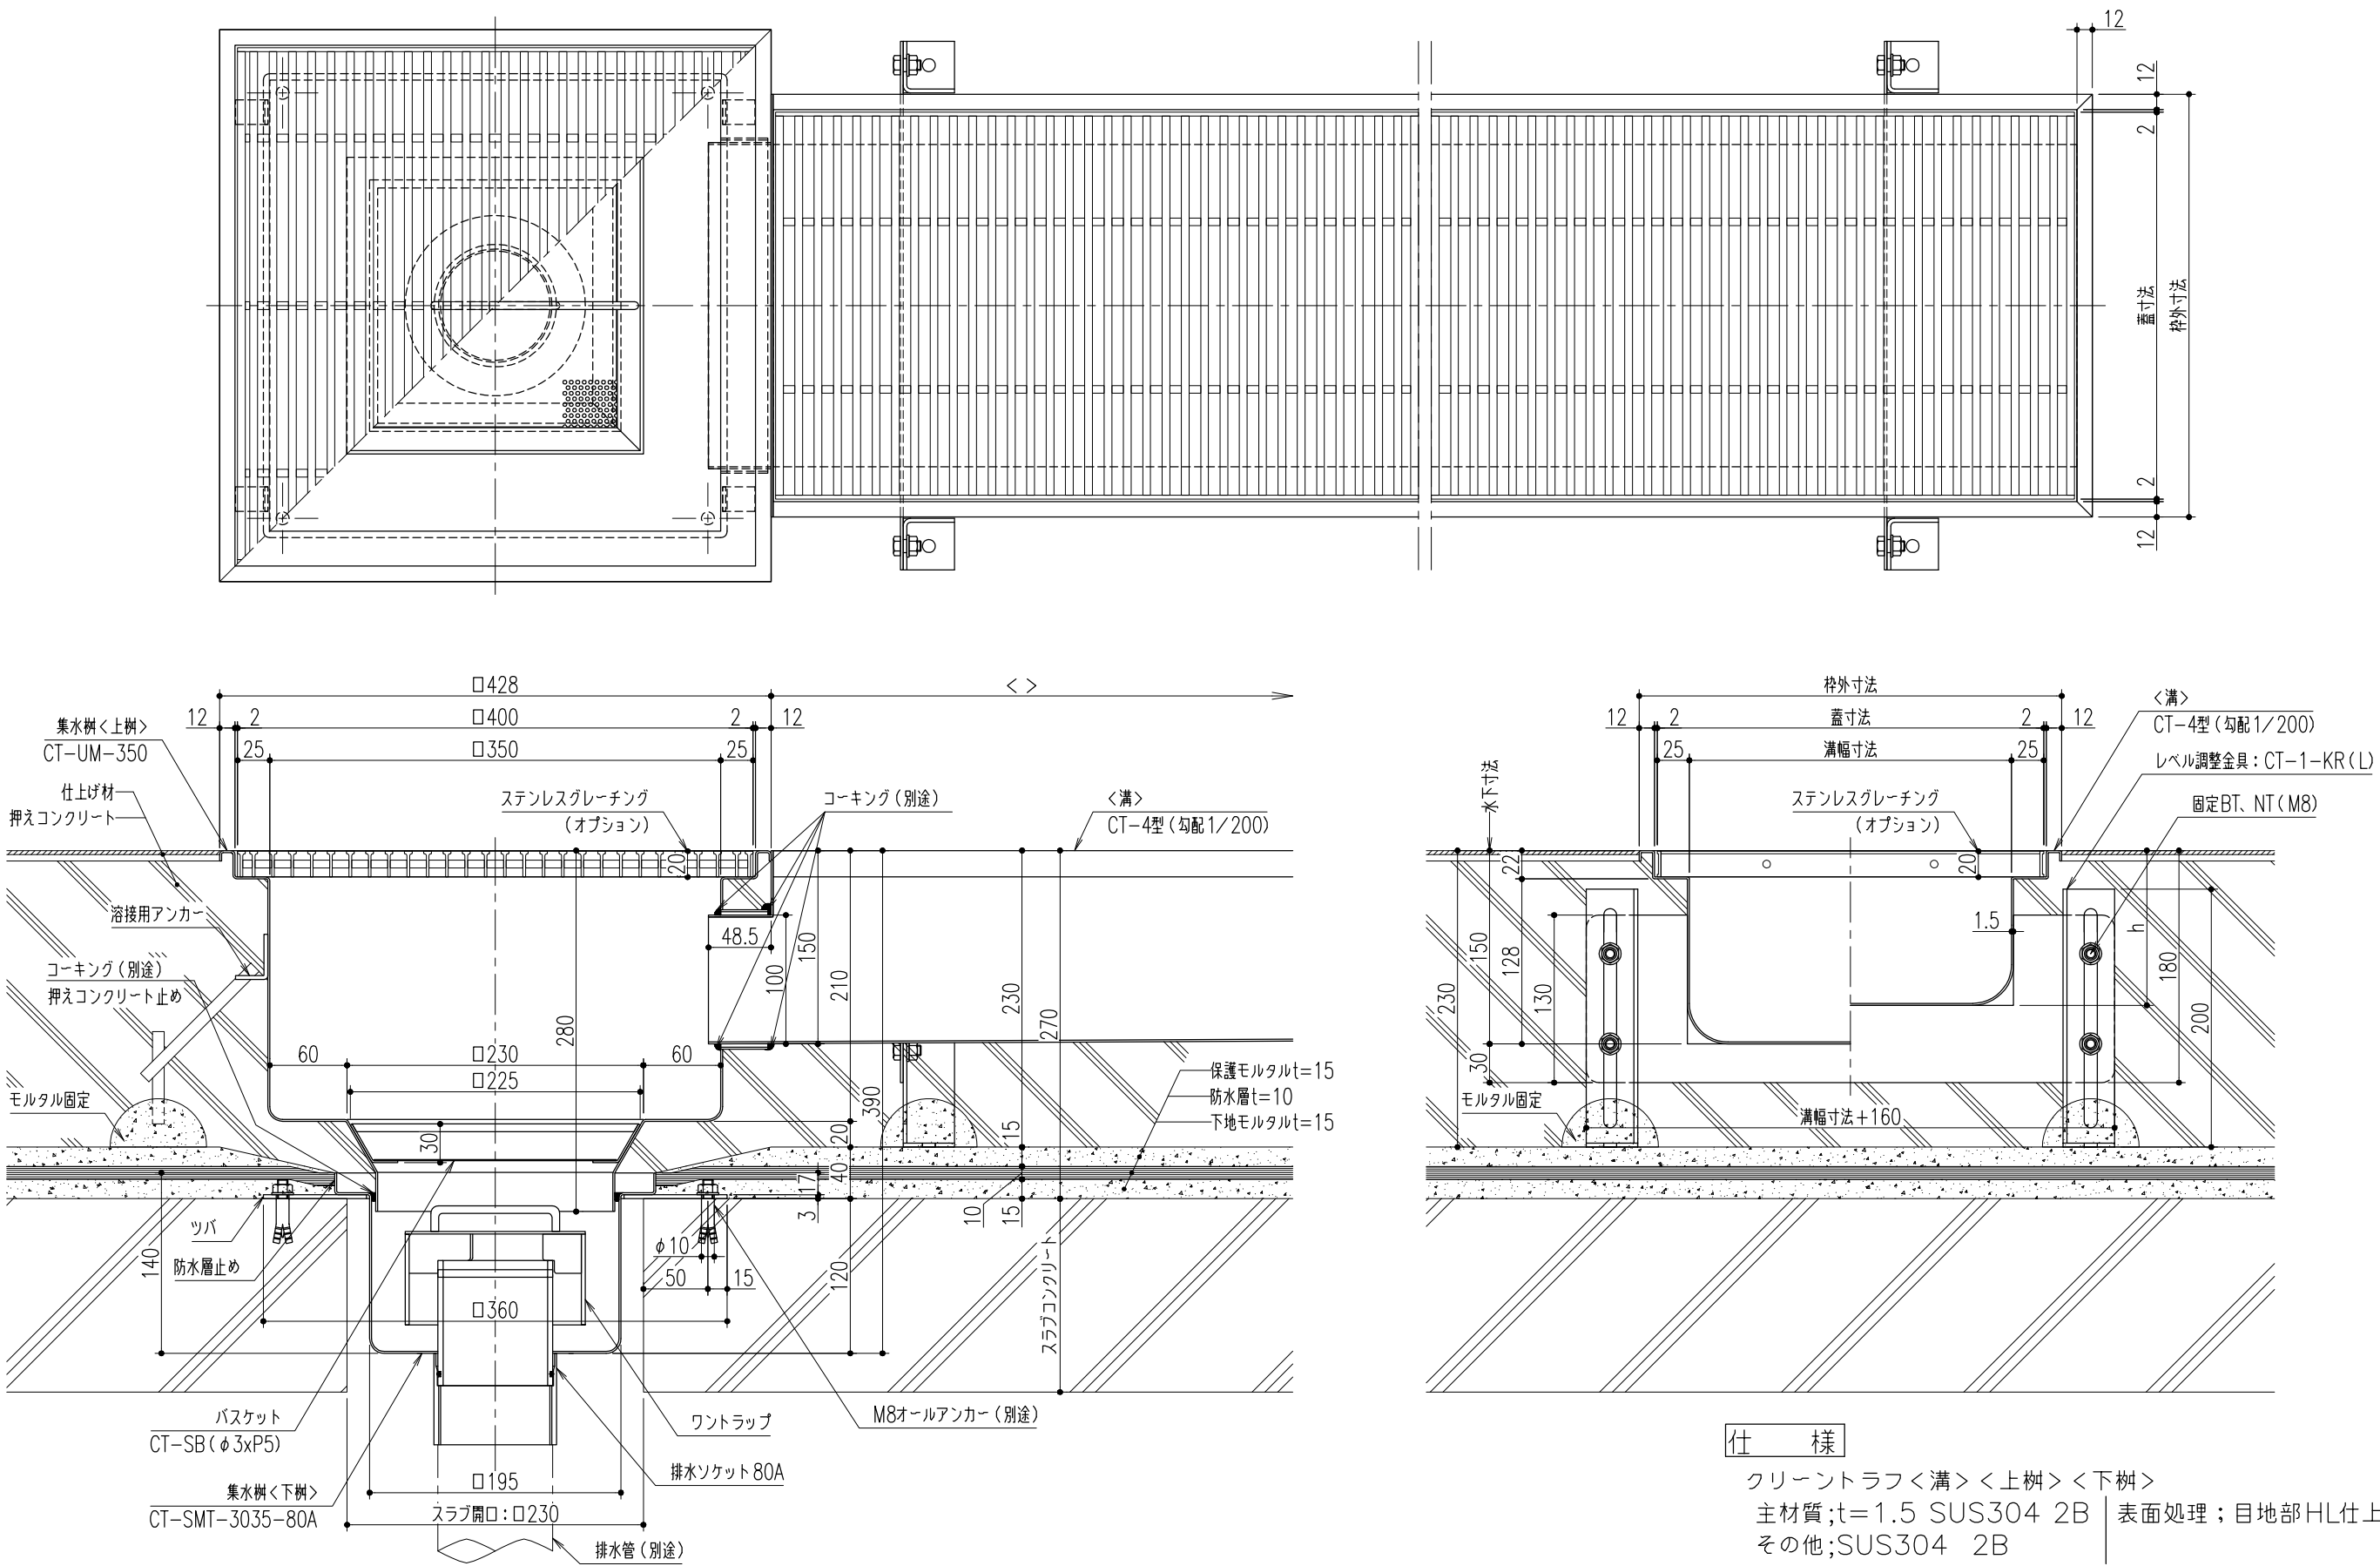

仕様

クリーントラフ<溝><上樹><下樹>
主材質;t=1.5 SUS304 2B 表面処理;目地部HL仕上
その他;SUS304 2B

△					第三	製図	担当	年月日	尺度	名称	HACCP対応型排水ユニット	図番	DX22030014
△					角	検図	黒田	24,2,9	1/5	品名	クリーントラフ集水樹<スラブ天吊用・上下樹式>標準納まり図		
△					法	承認	近藤	〃	(A3)		<溝>CT-4型		
記号	変更内容・理由	年月日	担当	承認			近藤	〃			<上樹>CT-UM-350 / <下樹>CT-SMT-3035-80A	株式会社 中部コーポレーション	

特記事項・・・指示無き製作基準は製品規格による。