
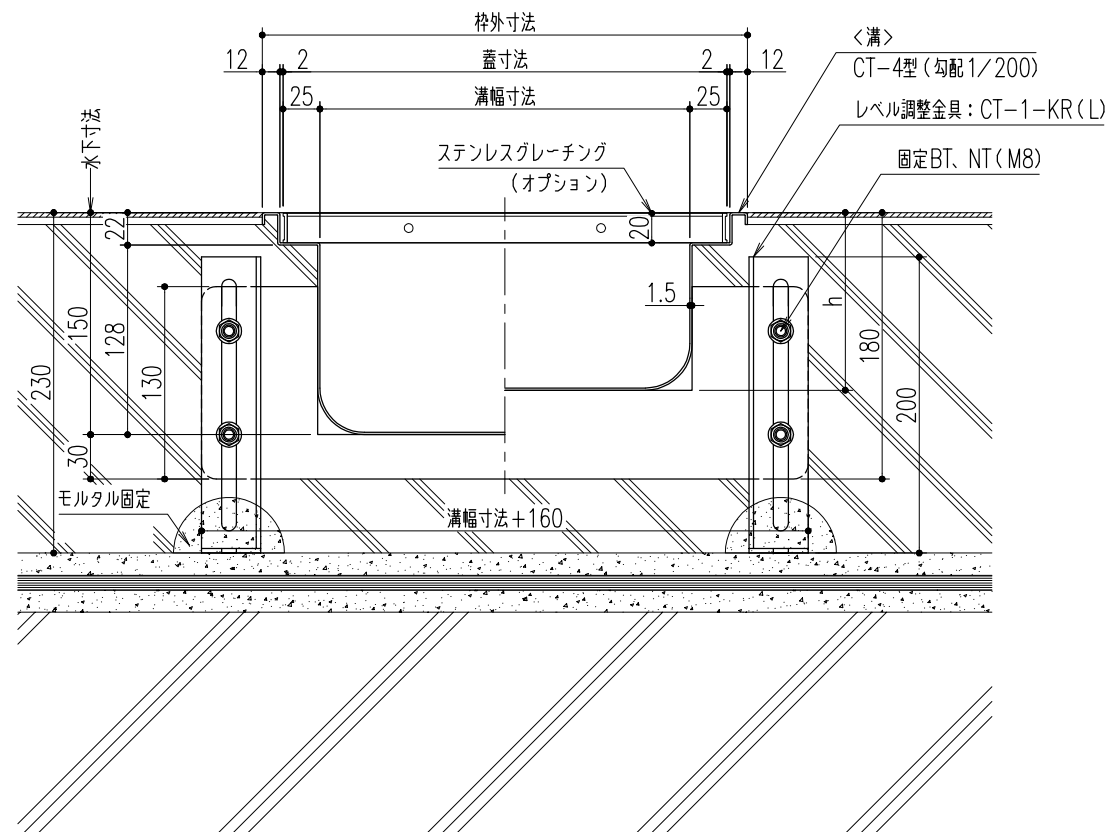
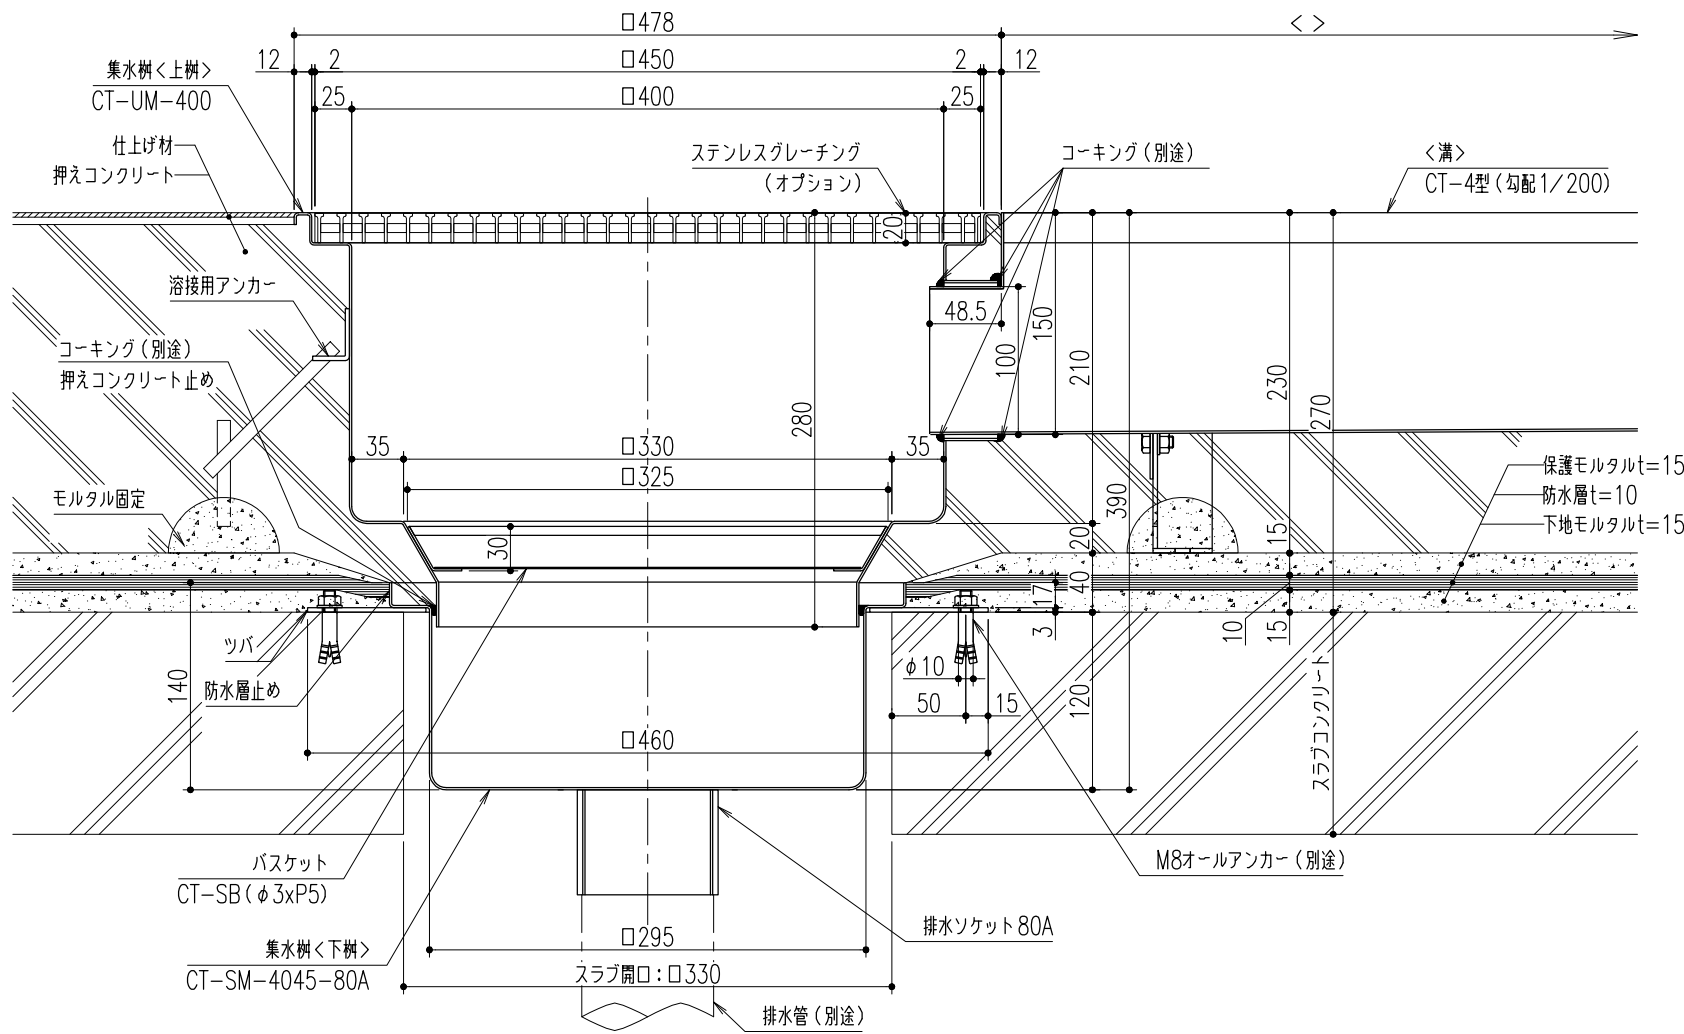


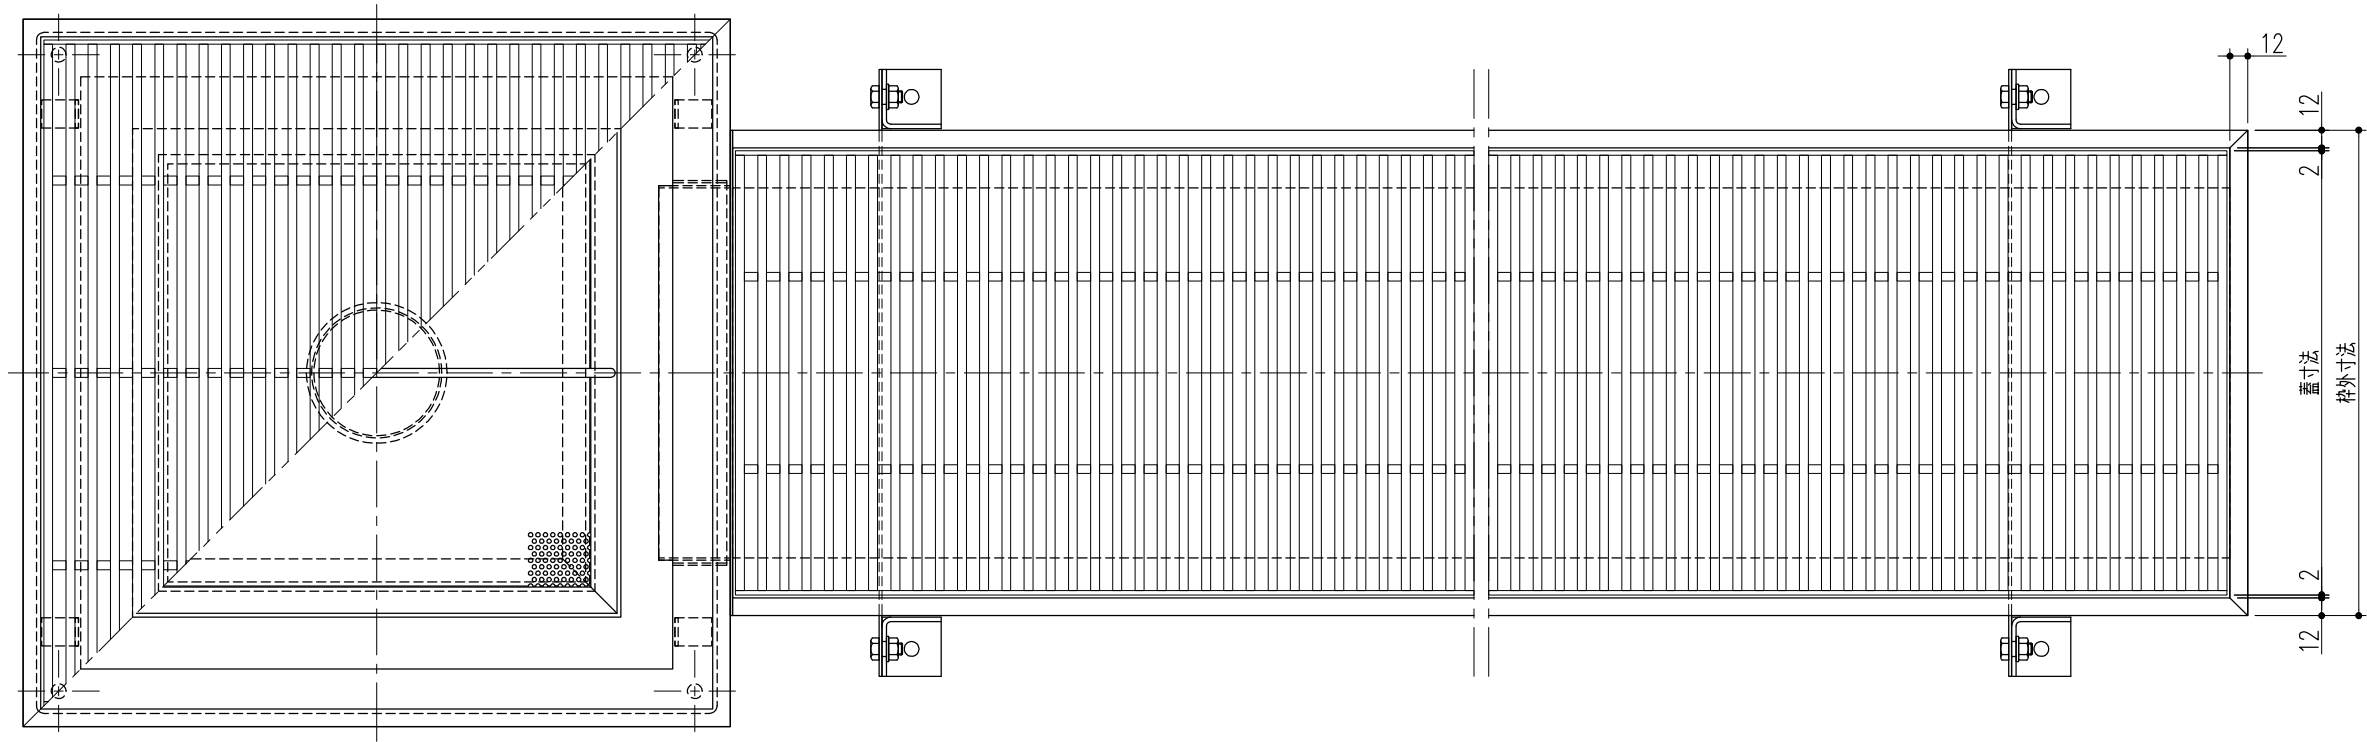

仕様

クリーントラフ<溝><上樹><下樹>
主材質;t=1.5 SUS304 2B 表面処理;目地部HL仕上
その他;SUS304 2B

△					第三 角 法		担 当	年 月 日	尺 度	名 称	HACCP対応型排水ユニット	図 番	DX22030003
△						製 図	黒田	24,2,9	1/5		クリーントラフ集水樹<スラブ天吊用・上下樹式>標準納まり図		
△						検 図	近藤	〃	(A3)	品 名	<溝> CT-4型	株式会社 中部コーポレーション	
記 号	変更内容・理由	年 月 日	担 当	承 認		承 認	近藤	〃			<上樹> CT-UM-400 / <下樹> CT-SM-4045-80A		

特記事項。。。指示無き製作基準は製品規格による。