


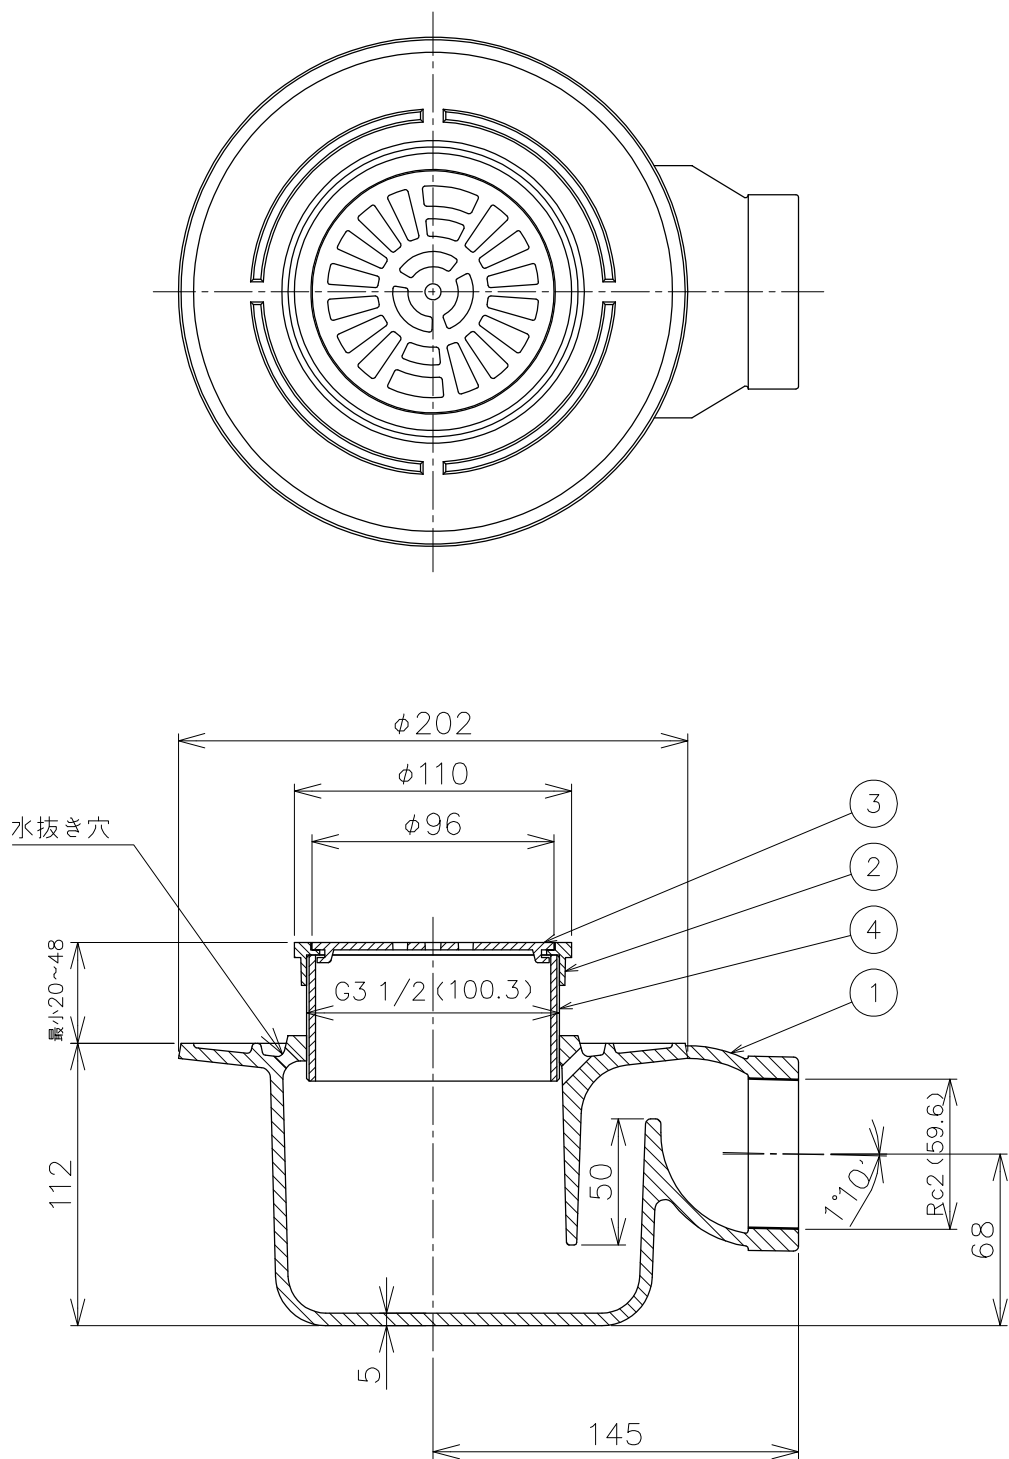

※本体の流出口は管用テーパードネジを施しています。
 ※ストレーナの有効開口面積は排水管断面積以上です。

4	円筒	1	SGP	CSコート	
3	ストレーナ	1	CAC203	Ni-Crメッキ	
2	受枠	1	CAC203	Ni-Crメッキ	
1	本体	1	FC150	CSコート	
品番	部品名	数量	材質	表面処理	備考

第三 角 法		担当	年月日	尺度	品名	床排水トラップ よこ引き用 防水層用			図番	LI22100005
	製図	後藤	'09.02.26	1/3						
	検図	伊藤	'09.02.26	型式	CT8B-50					
	承認	江上	'09.02.26							
									株式会社中部コーポレーション	