



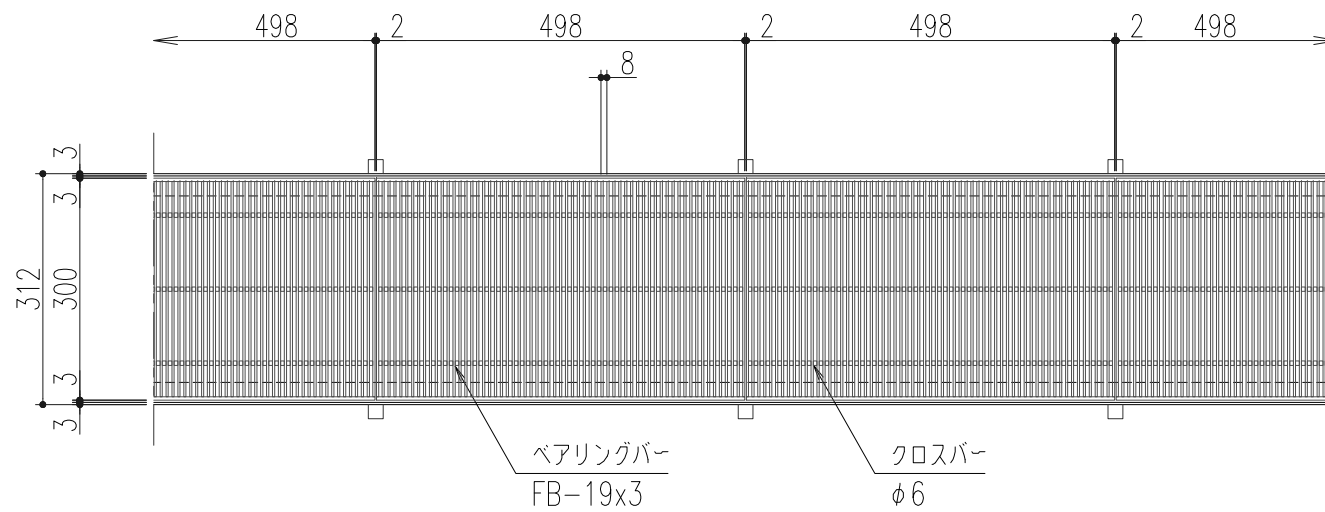


平面詳細図 S=1/10

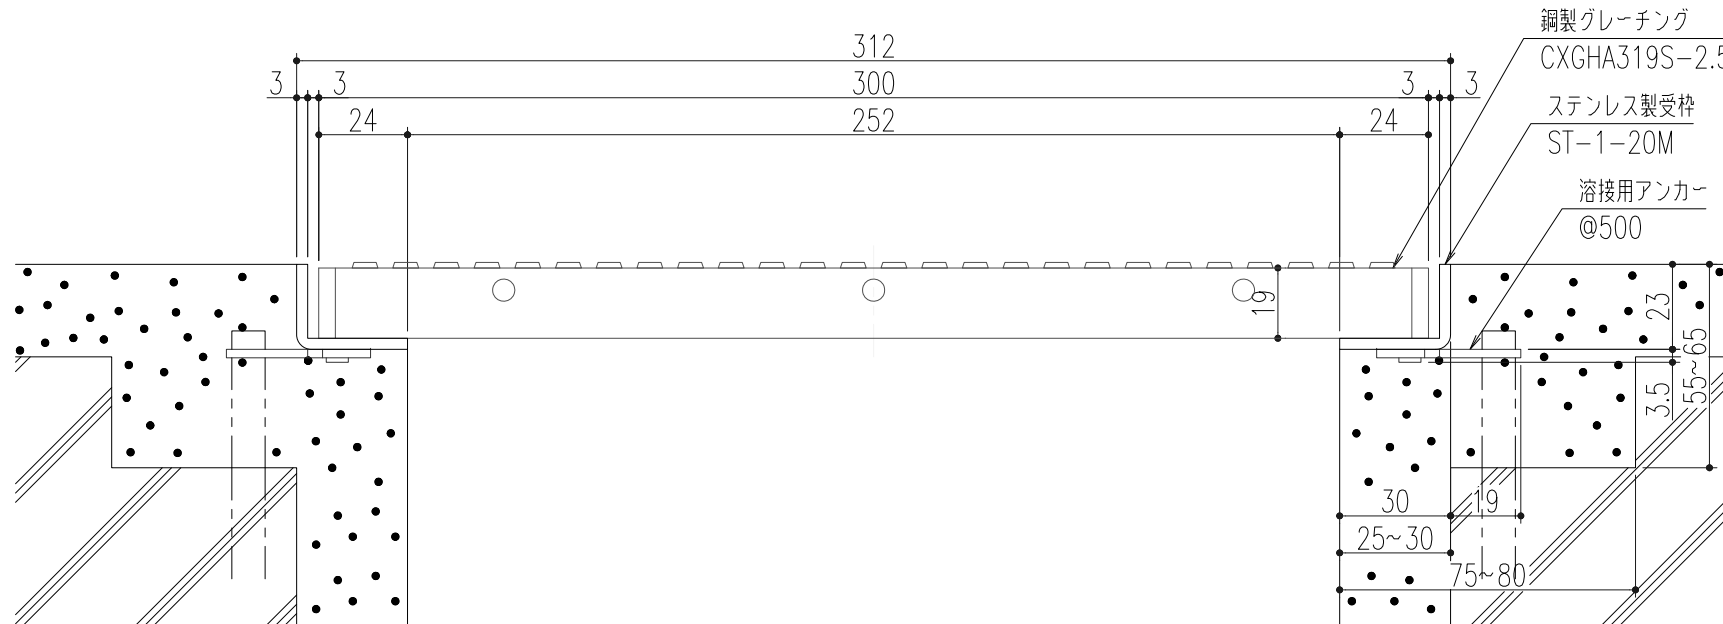


断面詳細図 S=1/2

仕様

銅製グレーチング
(ギザギザタイプ・極細目)
CXGHA319S-2.5
材質;SS400
表面処理;溶融亜鉛めっき
ステンレス製受枠 ST-1-20M
材質;ステンレス型材 (SUS304)
;アンカー-SPCC (黒染め)

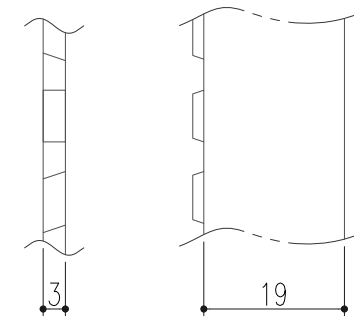

ベアリングバーの詳細図

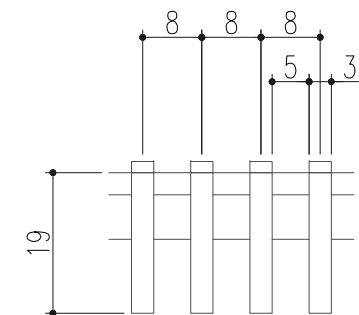

ベアリングバーの断面詳細図

△					第	担	年	尺	名	建	図	番
△	アンカー仕様変更	'23.6.1	後藤	近藤	三	当	月	度	称	築	外	DS52130021-2
△	更新	'23.4.17	後藤	近藤	角	黒田	日	1/10	品	外	構	
記	変更内容・理由	年月日	担	承	法	検	〃	(A3)	名	用	鋼	株式会社 中部コーポレーション
号						図	〃			グレーチング	製	
						承	〃			ギザギザタイプ・極細目	受	
						認				枠	枠	
										ST-1-20M	ST-1-20M	

※特記事項。。。指示なき製作基準は製品規格による。