



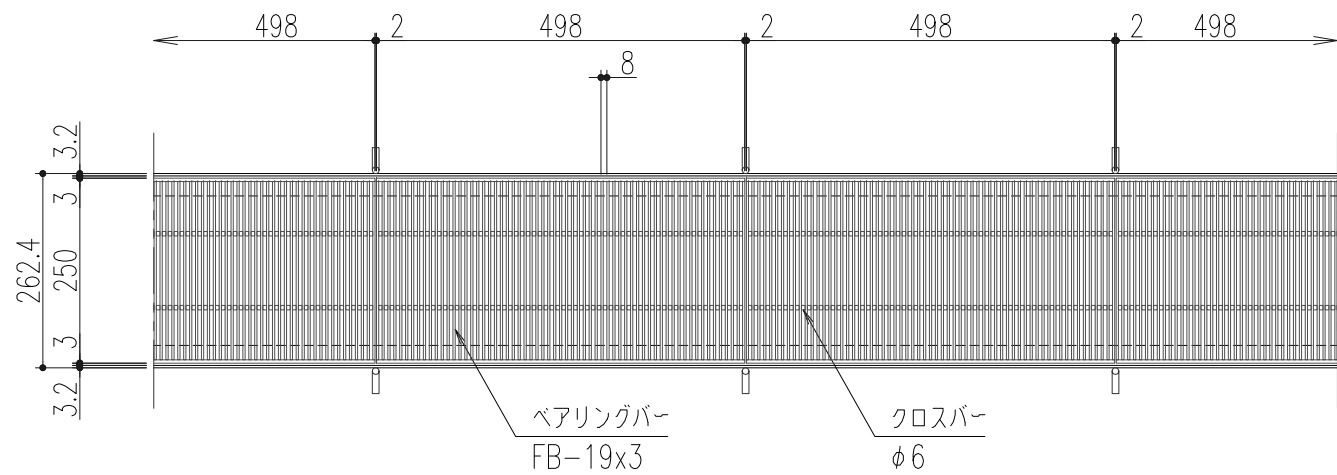


平面詳細図 S=1/10

仕様


銅製グレーチング
(ギザギザタイプ・極細目)
CXGHA319S-2
材質;SS400
表面処理;溶融亜鉛めっき
銅製受枠 GT-1S-19
材質;SPHC
表面処理;錆止め塗装(黒)

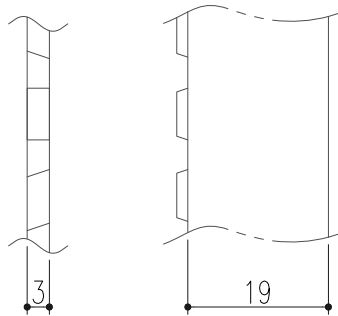

ベアリングバーの詳細図

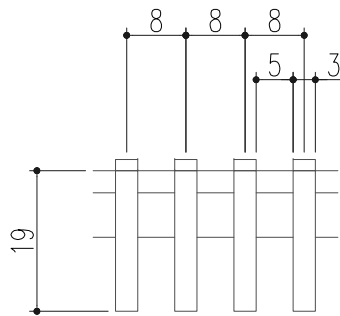

ベアリングバーの断面詳細図

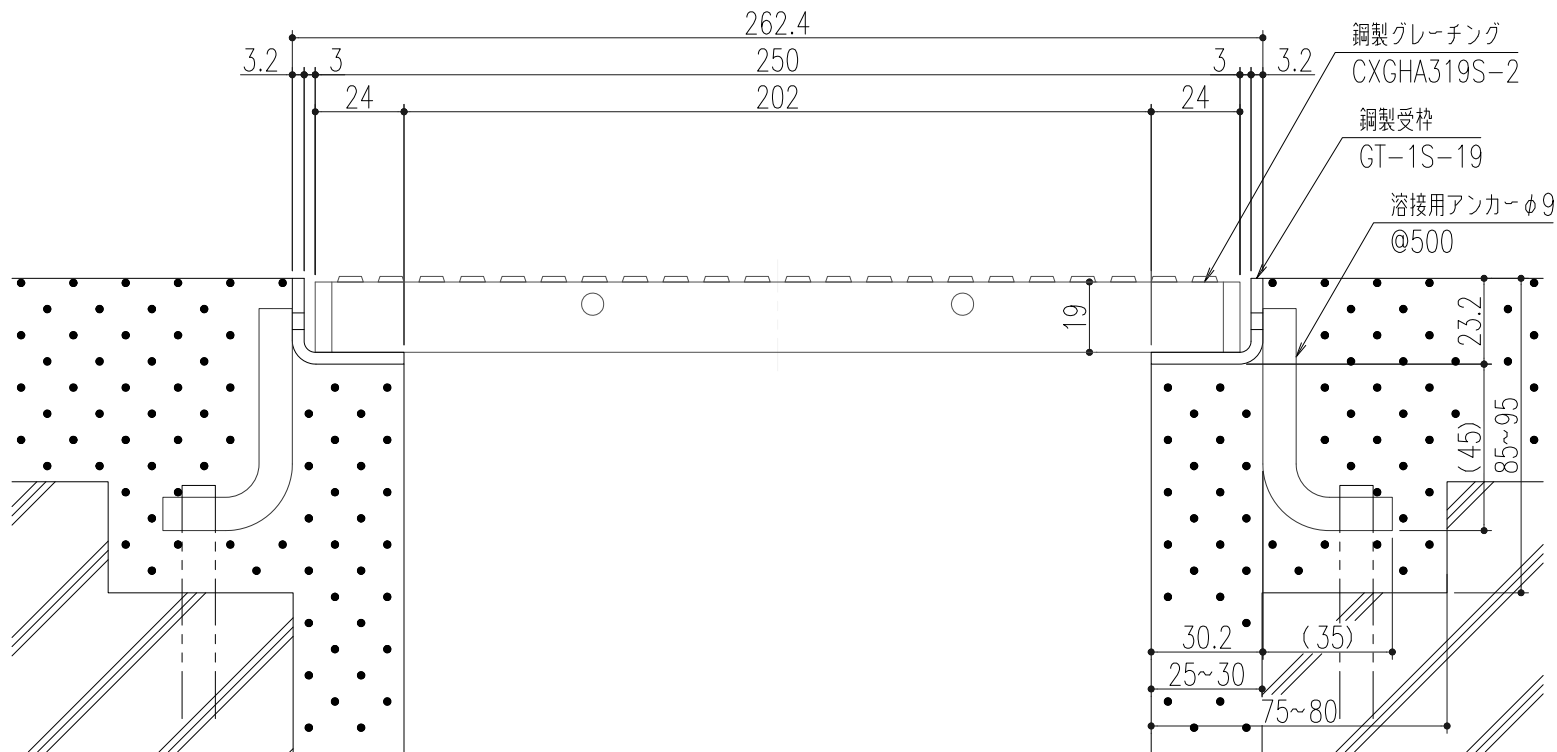

断面詳細図 S=1/2

△					第三 角 法	担 当	年 月 日	尺 度	名 称	建築外構用銅製グレーチング ギザギザタイプ・極細目	図 番	DS52130010-1
△						製 図	黒田	'19.5.10	1/10			
△	更新	'23.4.17	後藤	近藤		検 図	黒田	〃				
記 号	変更内容・理由	年 月 日	担 当	承 認		承 認	近藤	〃	(A3)	品 名	本体 CXGHA319S-2/受枠 GT-1S-19	

株式会社 中部コーポレーション

※特記事項。。。指示なき製作基準は製品規格による。