



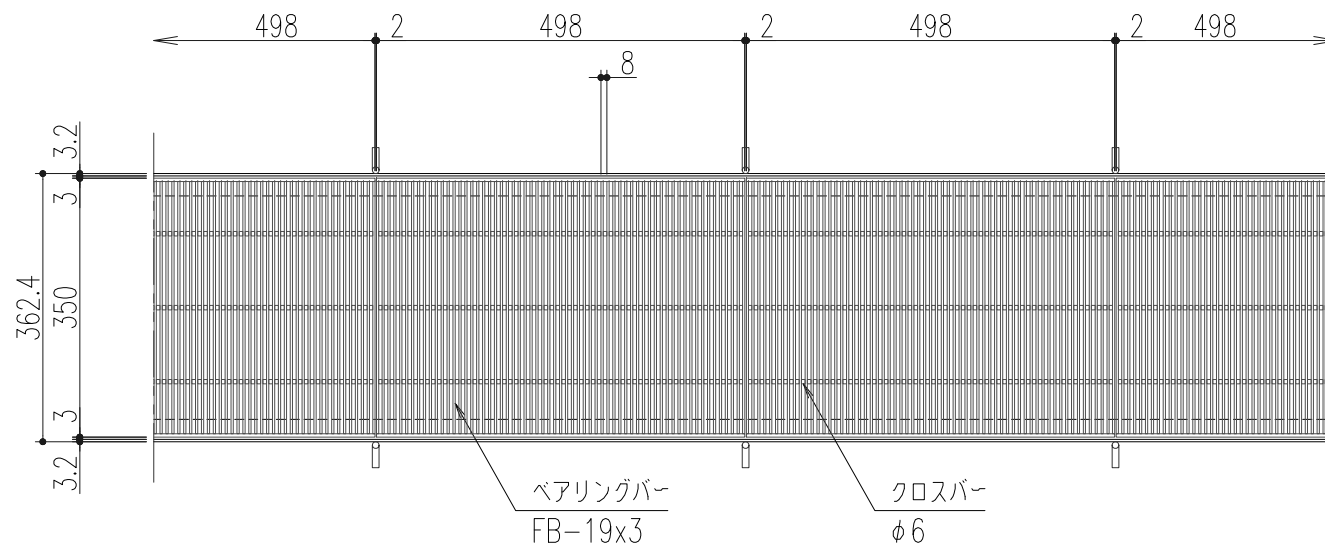


平面詳細図 S=1/10

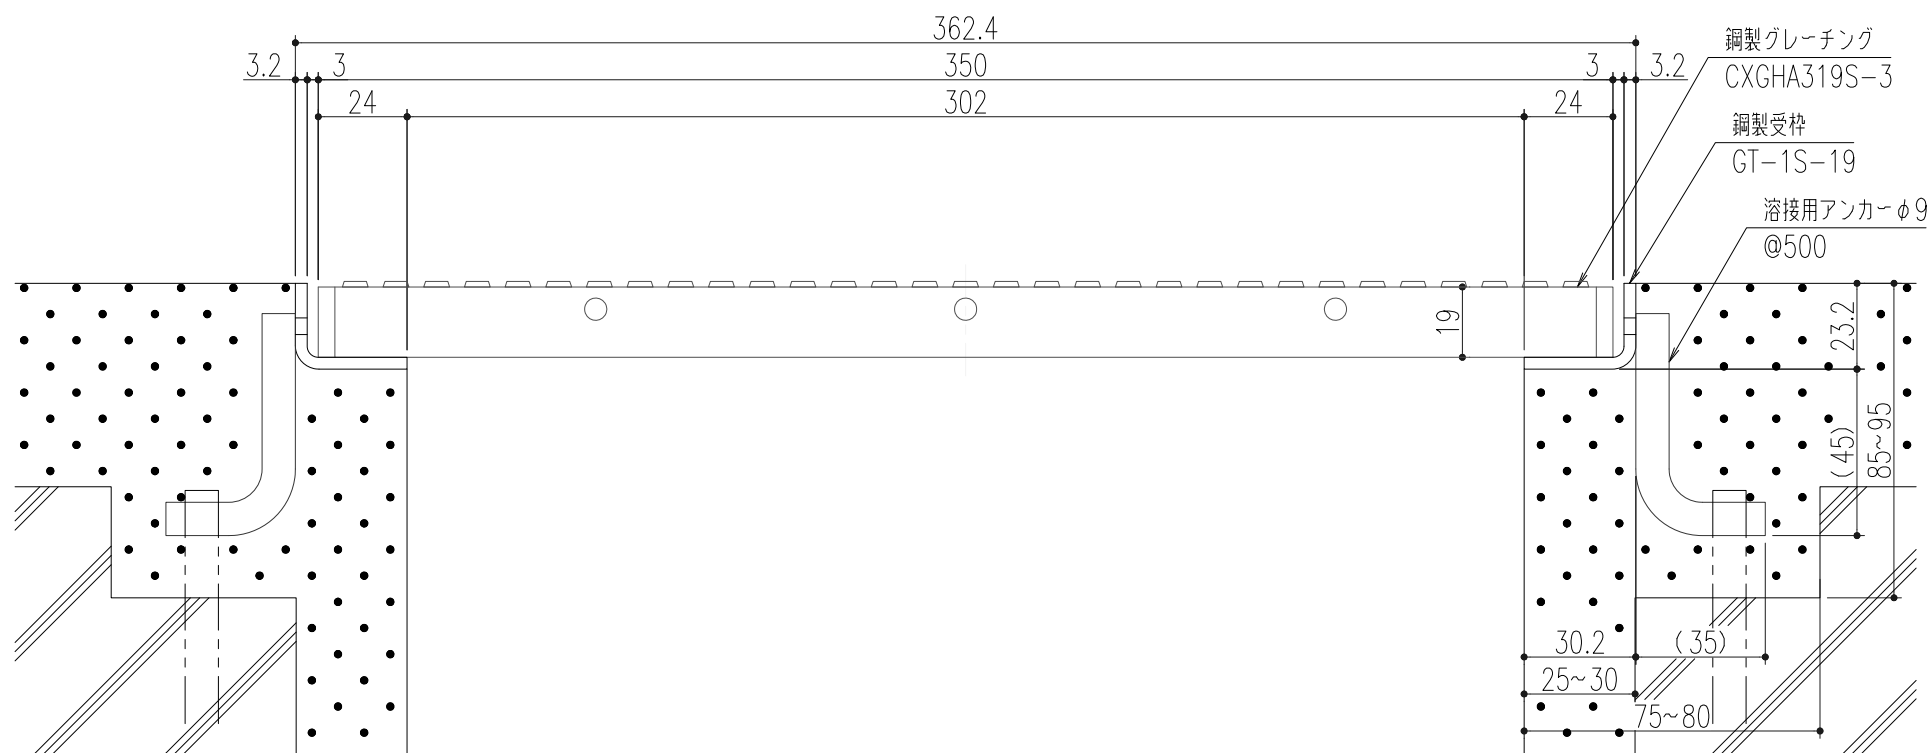


断面詳細図 S=1/2

仕様

銅製グレーチング
(ギザギザタイプ・極細目)
CXGHA319S-3
材質;SS400
表面処理;溶融亜鉛めっき
銅製受枠 GT-1S-19
材質;SPHC
表面処理;錆止め塗装(黒)

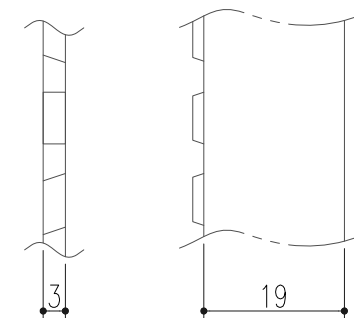

ベアリングバーの詳細図

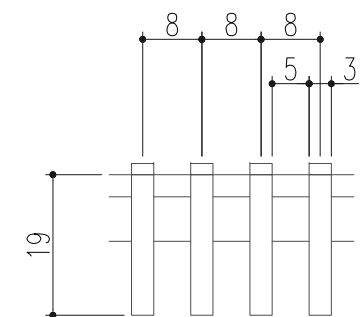

ベアリングバーの断面詳細図

△					第	担	年	尺	名	建築外構用銅製グレーチング	図	番
△					三	当	月	度	称	ギザギザタイプ・極細目	番	DS52130012-1
△					角	黒	日	1/10	品		社	株式
記	更新	'23.4.17	後	近	法	田	〃	(A3)	名	本体 CXGHA319S-3/受枠 GT-1S-19	中	部
号	変更内容・理由	年月日	担	承	承	近	〃				部	コー
					認	藤					ポ	レー
											レ	シ
											ン	ョ
												ン

※特記事項。。。指示なき製作基準は製品規格による。