



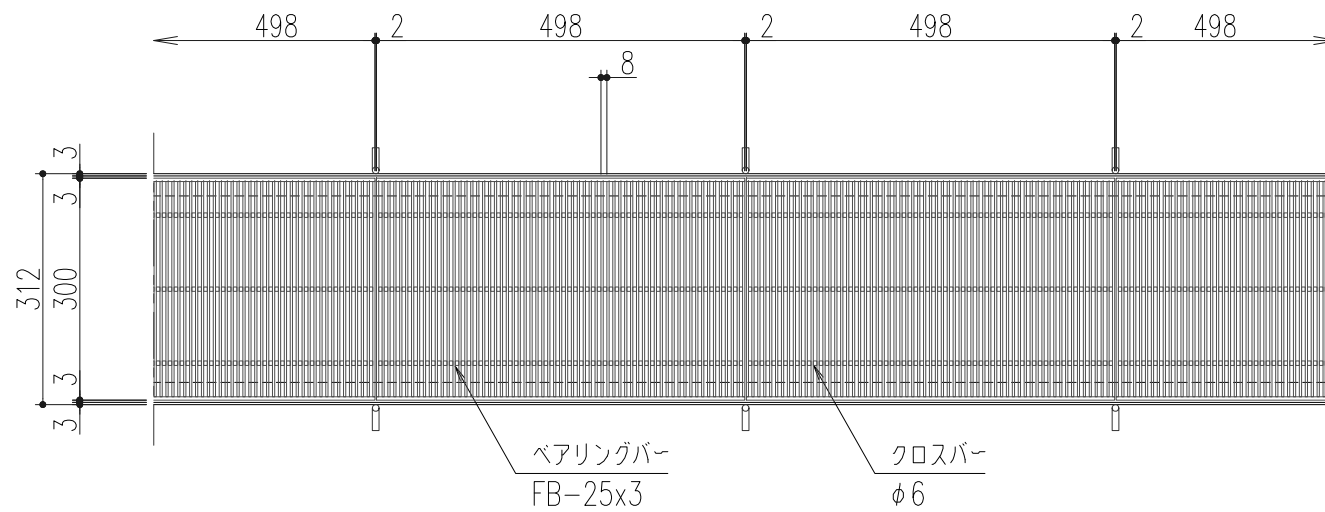


平面詳細図 S=1/10

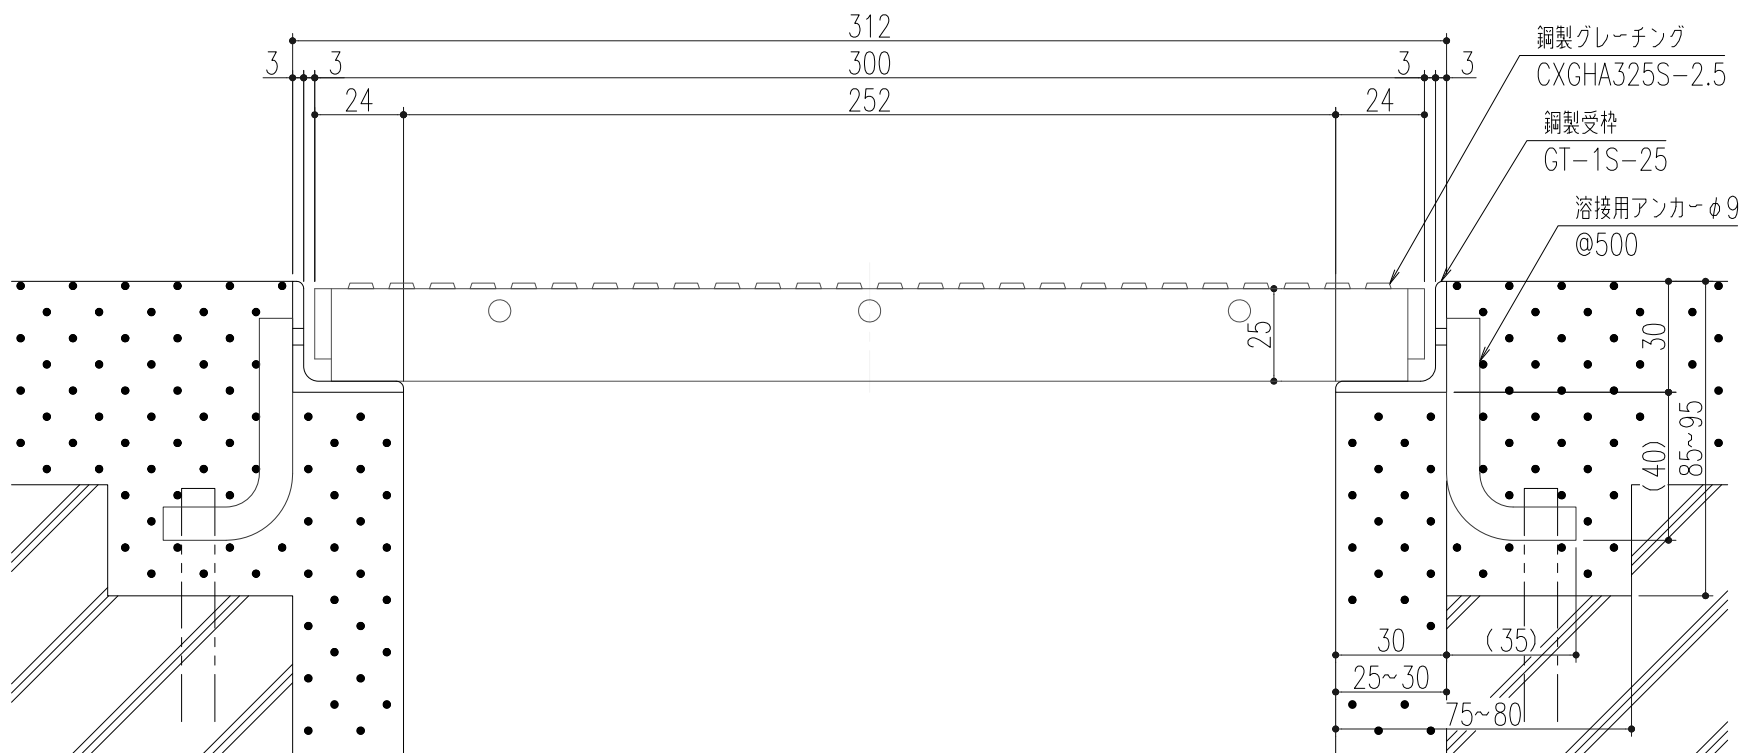


断面詳細図 S=1/2

仕様

銅製グレーチング
(ギザギザタイプ・極細目)
CXGHA325S-2.5
材質;SS400
表面処理;溶融亜鉛めっき
銅製受枠 GT-1S-25
材質;SS400
表面処理;錆止め塗装(黒)

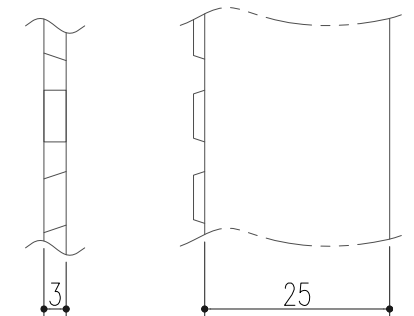

ベアリングバーの詳細図

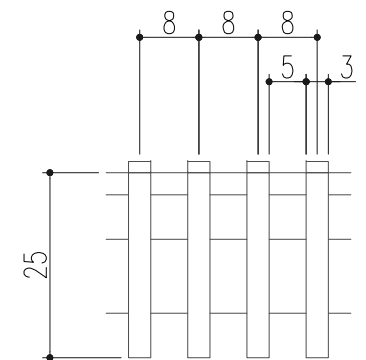

ベアリングバーの断面詳細図

△					第三	製図	担当	年月日	尺度	名称	建築外構用銅製グレーチング ギザギザタイプ・極細目	図番	DS52130014-1
△					角	検図	黒田	'19.5.10	1/10	品名	本体 CXGHA325S-2.5/受枠 GT-1S-25		
△	更新	'23.4.17	後藤	近藤	法	承認	近藤	〃	(A3)				
記号	変更内容・理由	年月日	担当	承認									

※特記事項。。。指示なき製作基準は製品規格による。