



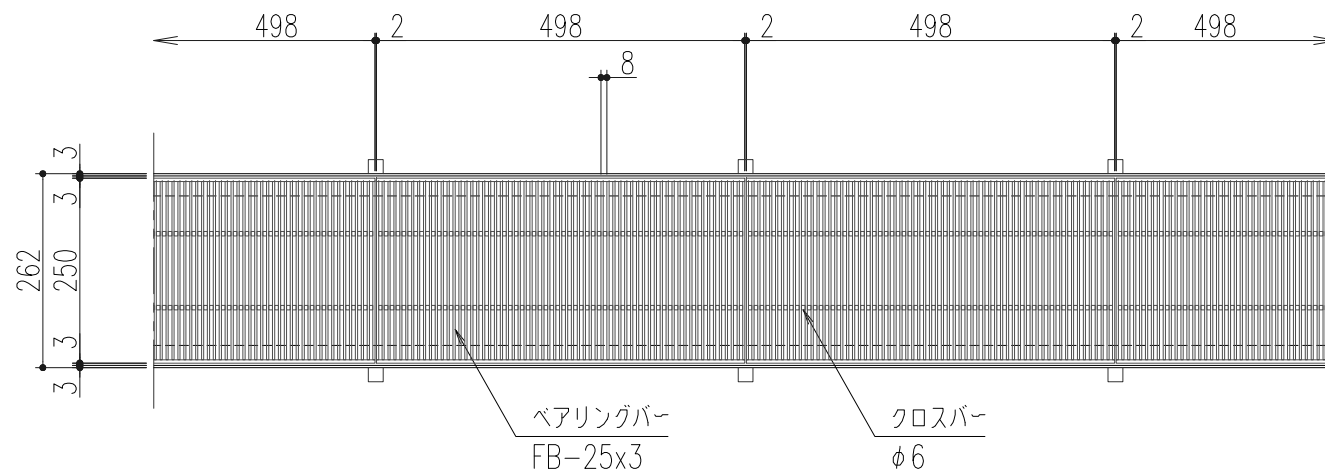


平面詳細図 S=1/10

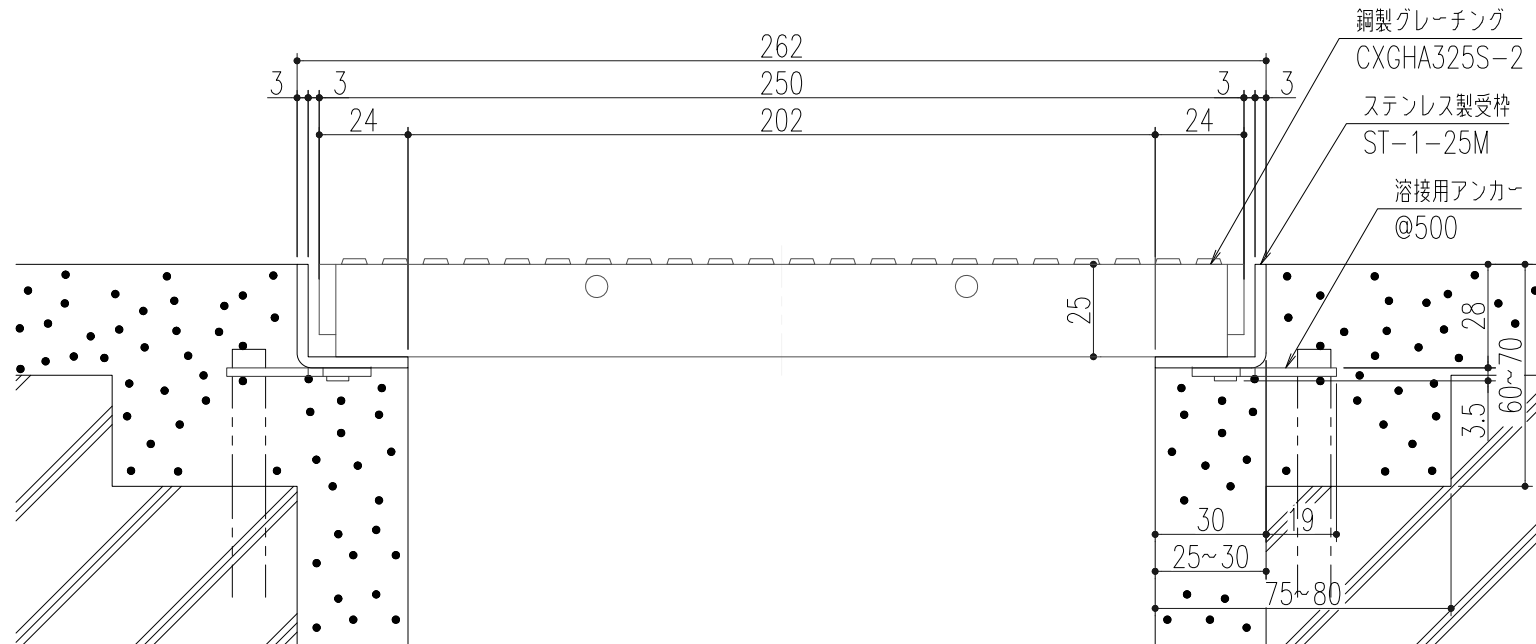


断面詳細図 S=1/2

仕様

銅製グレーチング
(ギザギザタイプ・極細目)
CXGHA325S-2
材質;SS400
表面処理;溶融亜鉛めっき
ステンレス製受枠 ST-1-25M
材質;ステンレス型材 (SUS304)
;アンカー SPCC (黒染め)

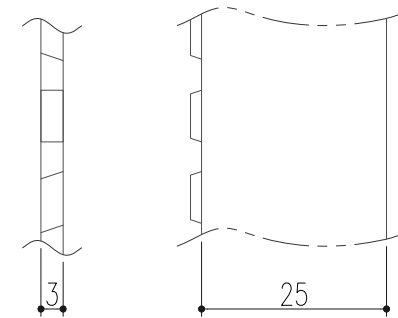

ベアリングバーの詳細図

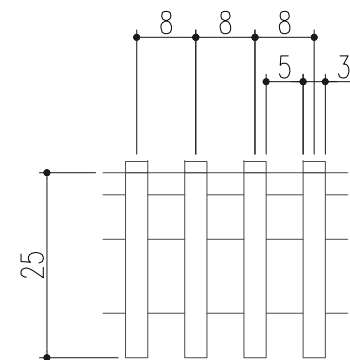

ベアリングバーの断面詳細図

△					第	担	年	尺	名	建築外構用銅製グレーチング	図	DS52130023-2
△	アンカー仕様変更	'23.6.1	後藤	近藤	三	製	黒田	'19.5.10	1/10	ギザギザタイプ・極細目	番	
△	更新	'23.4.17	後藤	近藤	角	検	黒田	〃				
記	変更内容・理由	年	担	承	法	承	近藤	〃	(A3)	品	本体 CXGHA325S-2/受枠 ST-1-25M	株式会社 中部コーポレーション

※特記事項。。。指示なき製作基準は製品規格による。