



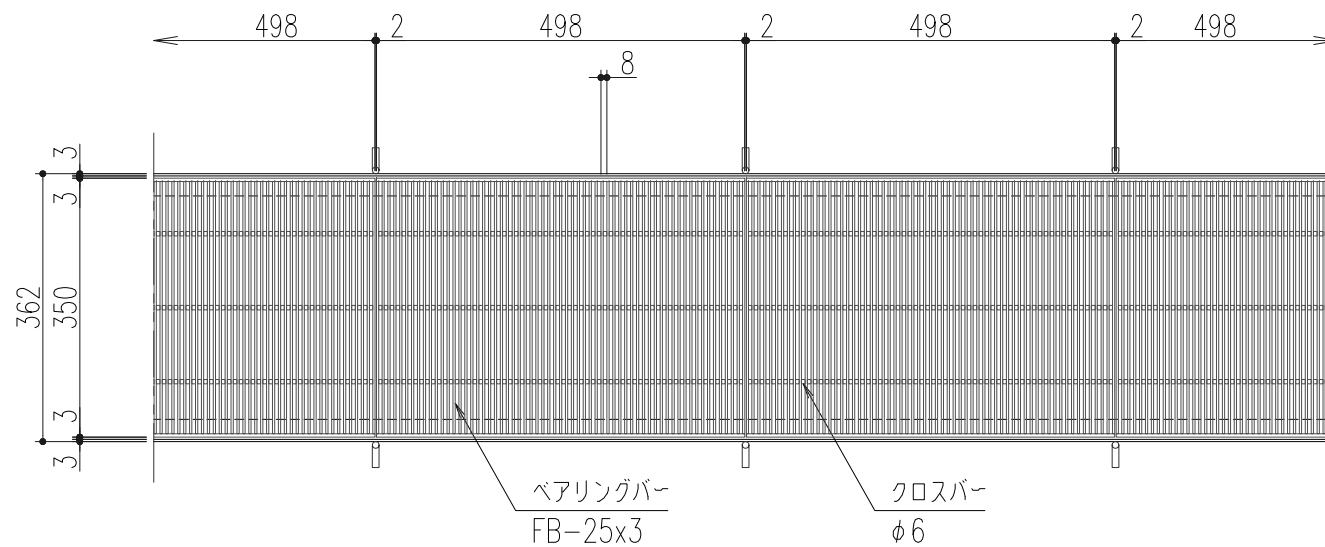


平面詳細図 S=1/10

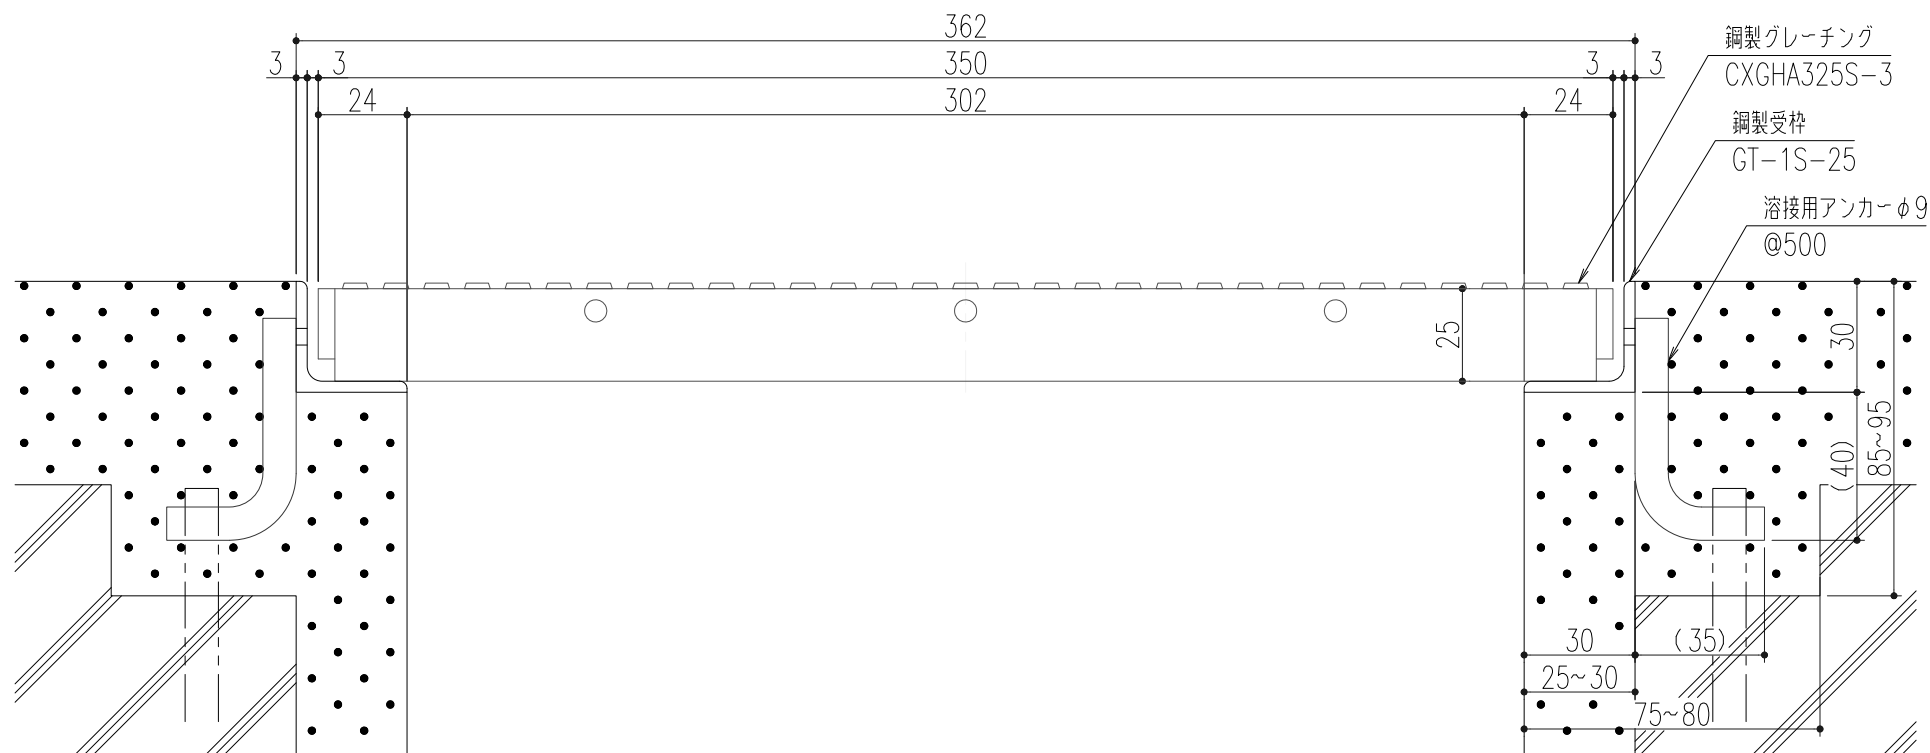


断面詳細図 S=1/2

仕様

銅製グレーチング
(ギザギザタイプ・極細目)
CXGHA325S-3
材質;SS400
表面処理;溶融亜鉛めっき
銅製受枠 GT-1S-25
材質;SS400
表面処理;錆止め塗装(黒)

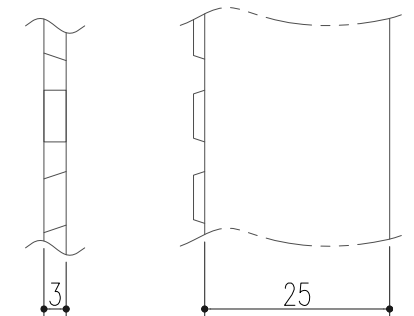

ベアリングバーの詳細図

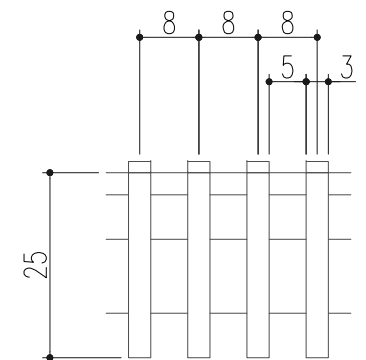

ベアリングバーの断面詳細図

△					第	担	年	尺	名	建築外構用銅製グレーチング	図	番
△					三	当	月	度	称	ギザギザタイプ・極細目	番	DS52130015-1
△	更新	'23.4.17	後藤	近藤	角	検	日	1/10	品		社	株式
記	変更内容・理由	年月日	担当	承認	法	認	近藤	(A3)	名	本体 CXGHA325S-3/受枠 GT-1S-25	中	部
号											部	コーポレーション

※特記事項。。。指示なき製作基準は製品規格による。