



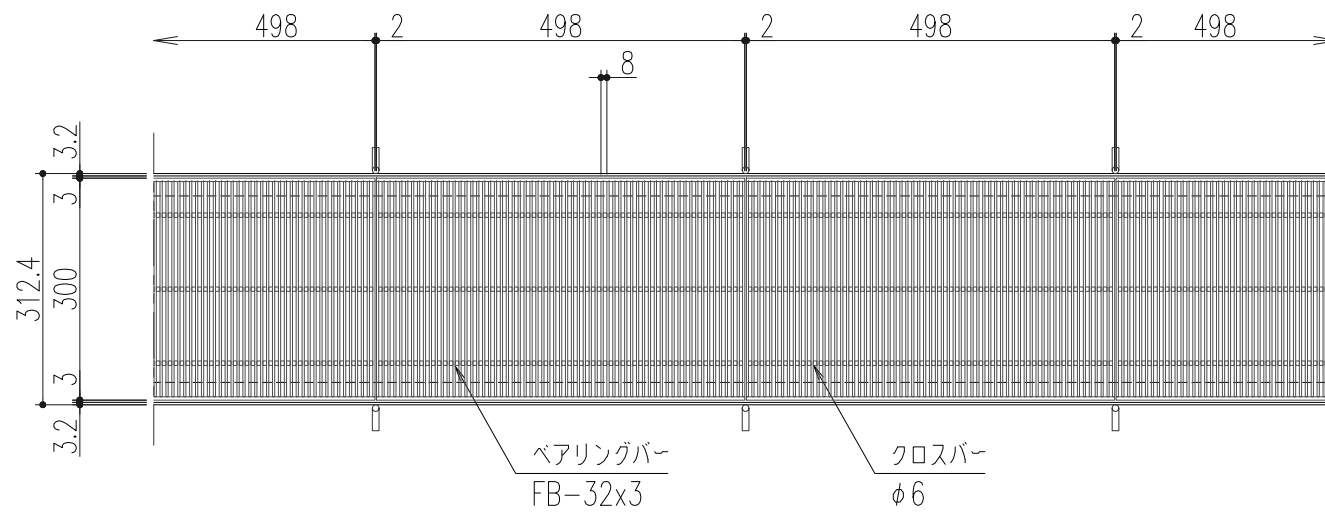


平面詳細図 S=1/10

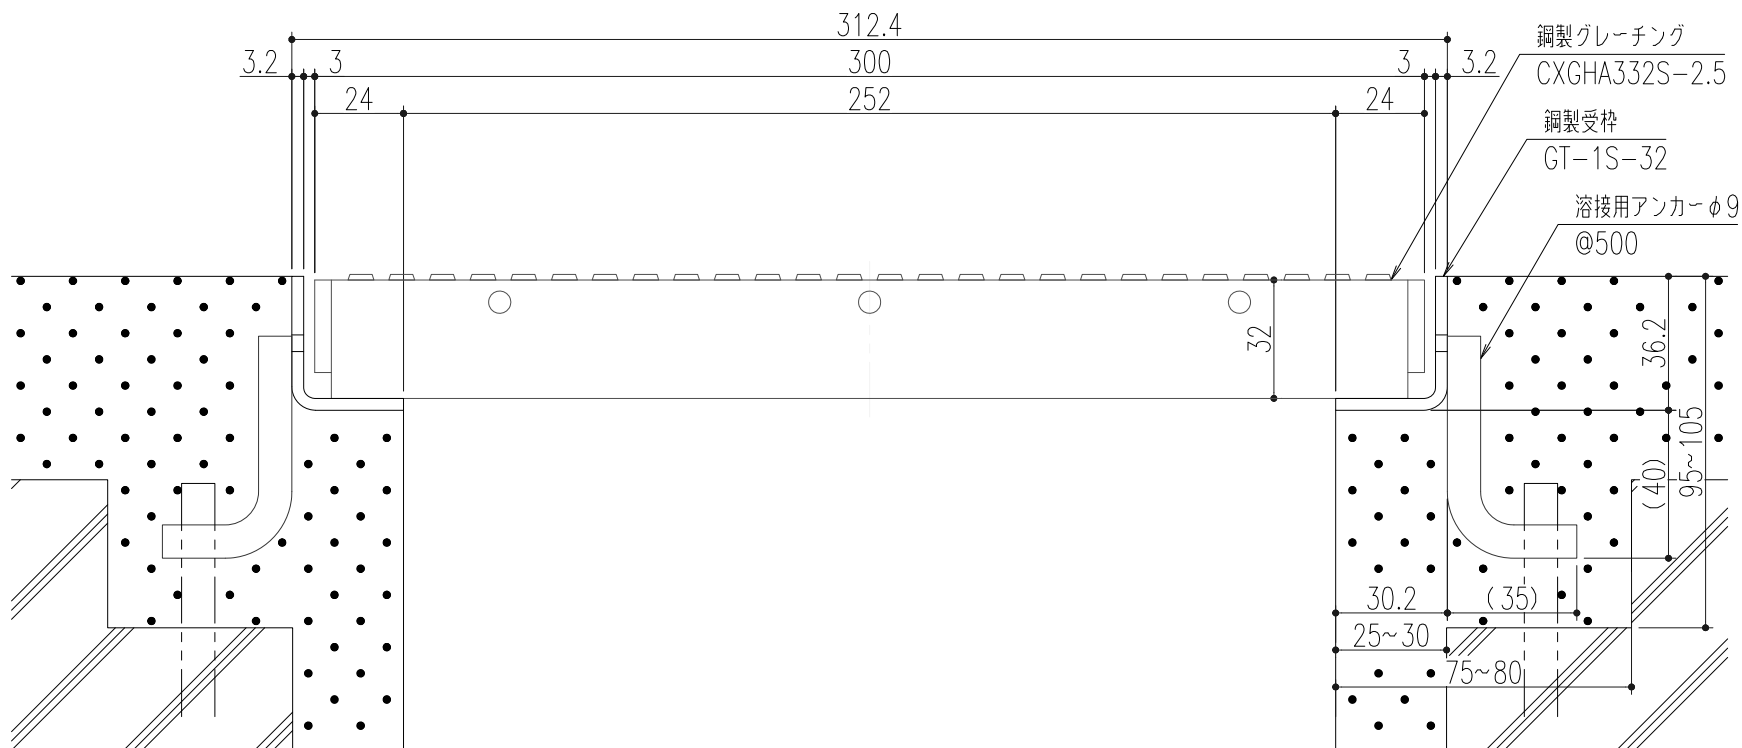


断面詳細図 S=1/2

仕様

銅製グレーチング
(ギザギザタイプ・極細目)
CXGHA332S-2.5
材質;SS400
表面処理;溶融亜鉛めっき
銅製受枠 GT-1S-32
材質;SPHC
表面処理;錆止め塗装(黒)

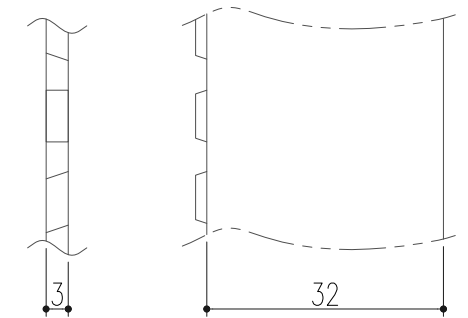

ベアリングバーの詳細図

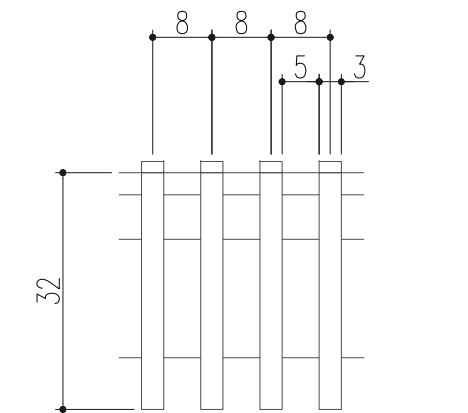

ベアリングバーの断面詳細図

△					第	担	年	尺	名	建築外構用銅製グレーチング	図	番
△					三	当	月	度	称	ギザギザタイプ・極細目	番	DS52130016-1
△					角	黒	日	1/10	品		社	株式
記	更新	'23.4.17	後藤	近藤	法	田	19.5.10	(A3)	名	本体 CXGHA332S-2.5/受枠 GT-1S-32	中	部
号	変更内容・理由	年月日	担当	承認	承	近	〃				公	司
					認	藤	〃				有	限

※特記事項。。。指示なき製作基準は製品規格による。