


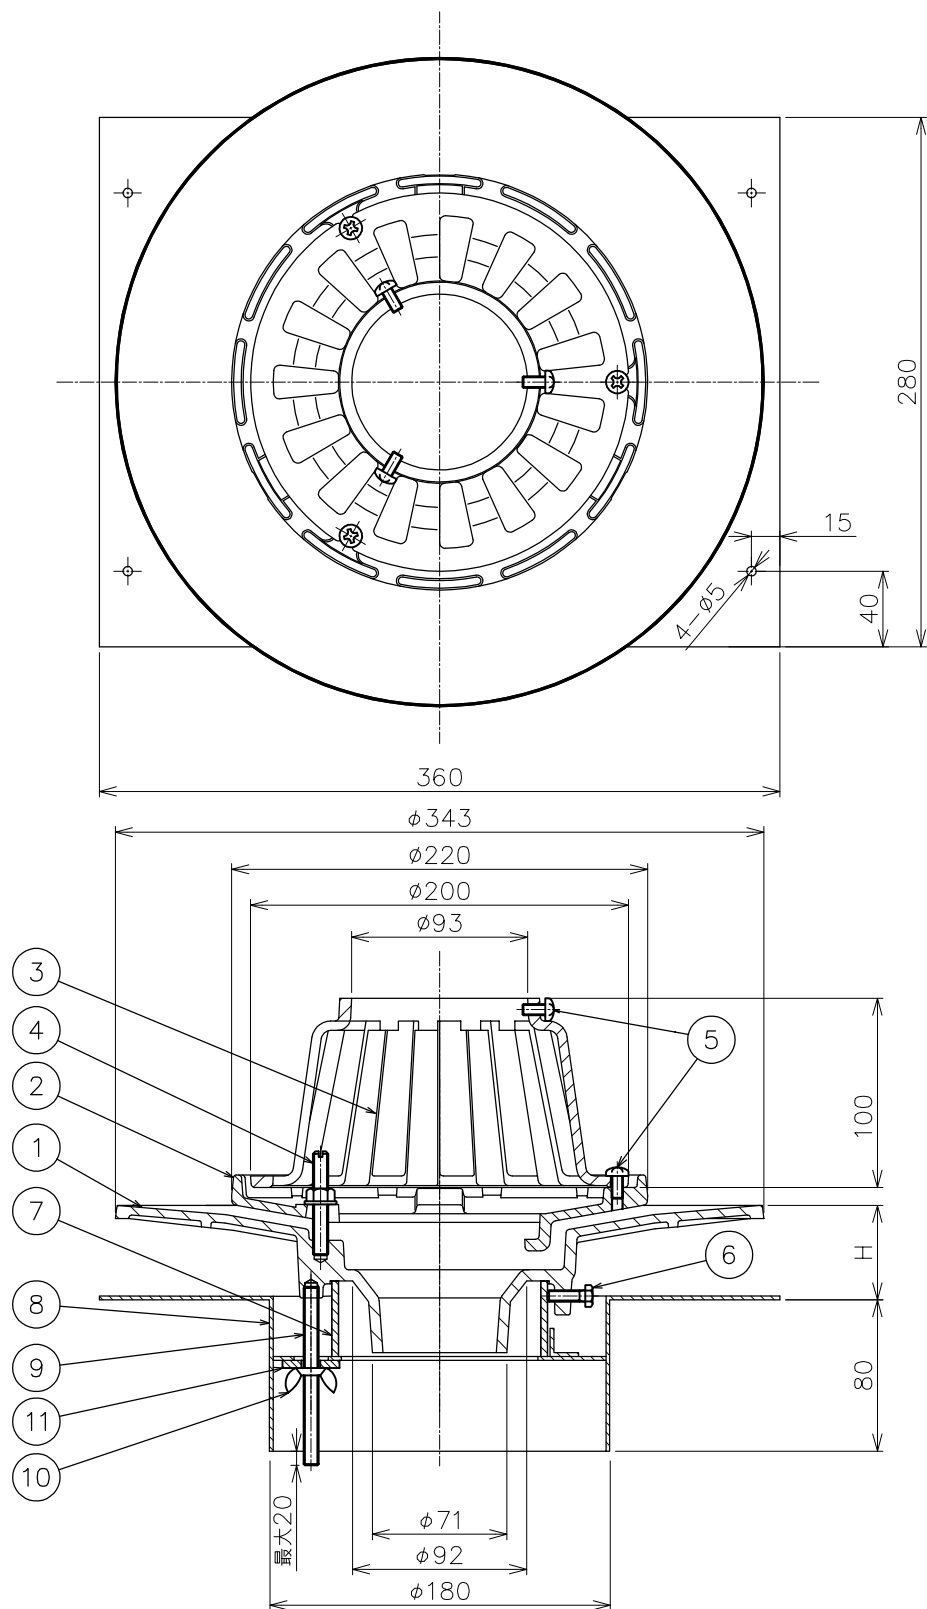

*品番7のスリーブにより指定のH(スラブ厚)寸法になりますので、ご注文の際はH寸法をご指示ください。

11	角座金	2	SPCC	クロメートメッキ	M8
10	蝶ナット	2	SWRM	クロメートメッキ	M8
9	長ねじボルト	2	SWRM	クロメートメッキ	M8
8	固定金具	1	SPHC	CSコート	
7	スリーブ	1	塩ビ		VU管
6	六角ボルト	3	SWRM		M6×20L
5	止めビス	6	C2700W		M6×12L
4	ボルト・ナット・座金	3	C3604		M8×50L
3	ストレーナ	1	FC150	CSコート	
2	防水層押え	1	FC150	CSコート	
1	本体	1	FC150	CSコート	
品番	部品名	数量	材質	表面処理	備考

第三角法		担当	年月日	尺度	品名	デッキプレート打込用ルーフトレイン 防水層張掛け幅100mm	図番	LT02010045	
	製図	江上	'20.5.14			たて引き アスファルト・シート防水用 差込み式 バルコニー中継用			
	検図	伊藤	'20.5.14			型式			DBSP-10S-75
	承認	伊藤	'20.5.14						
							株式会社 中部コーポレーション		