


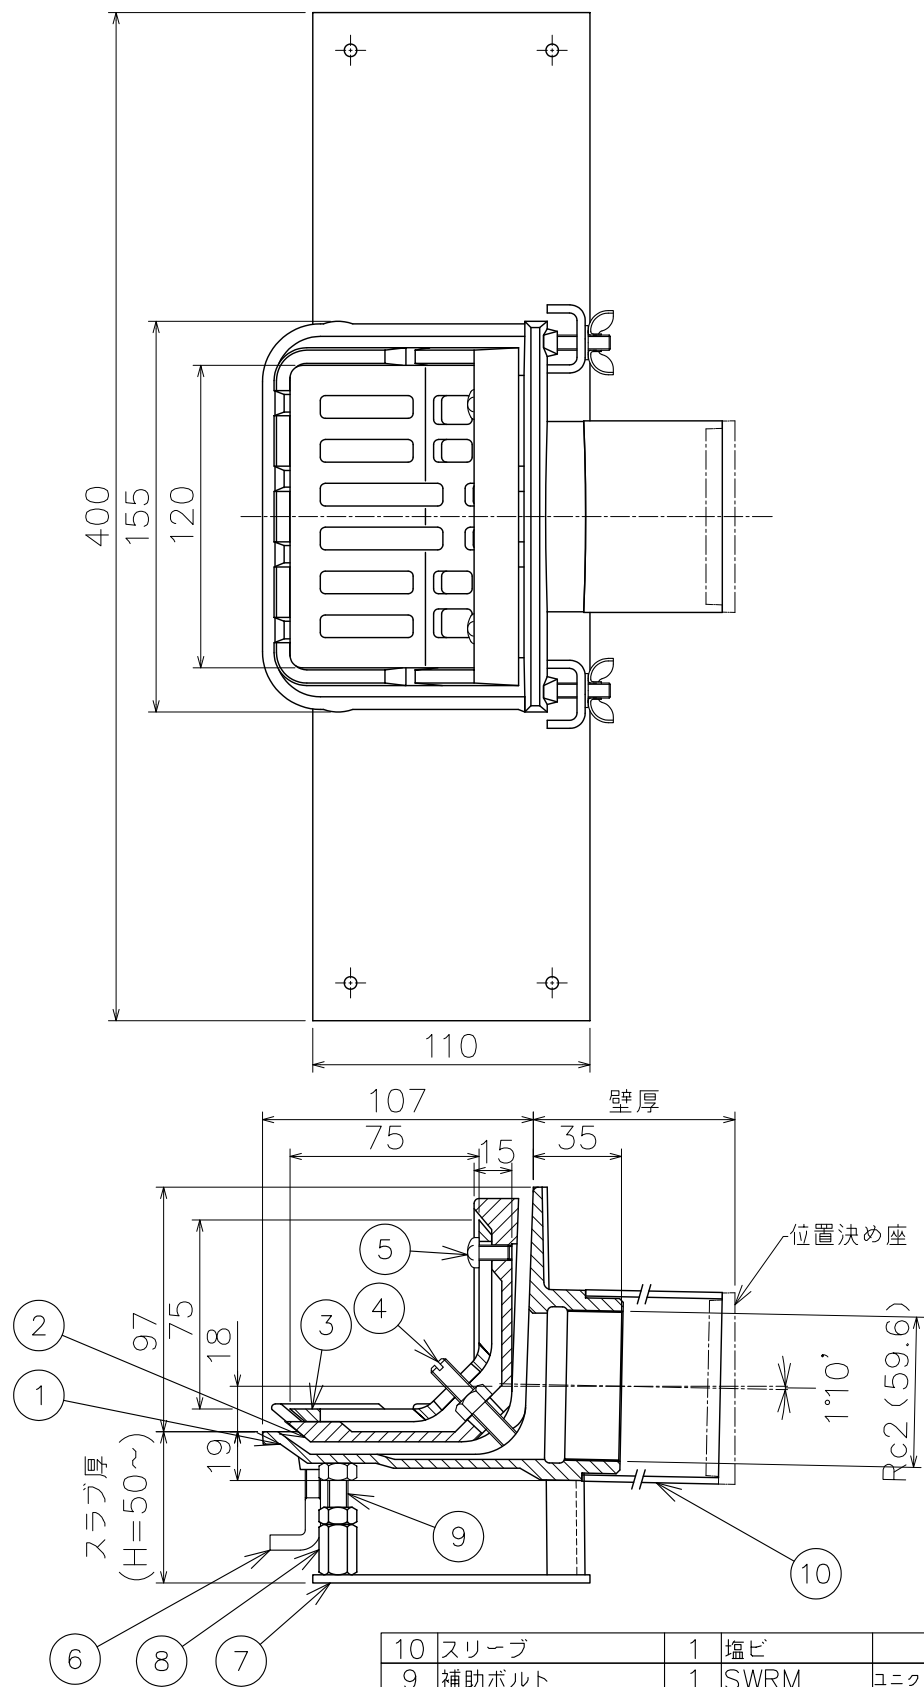

\* 流出口ネジ部は、JIS B 0203（管用テーパネジ）に準拠しています。  
\* ご注文の際は、スラブ厚（H寸法）をご指示ください。

| 10 | スリーブ    | 1  | 塩ビ     |         | VU65 |
|----|---------|----|--------|---------|------|
| 9  | 補助ボルト   | 1  | SWRM   | ユニクロメッキ | M8   |
| 8  | 高ナット    | 1  | SS     | CSコート   | M8   |
| 7  | 固定金具    | 1  | SS400  | CSコート   |      |
| 6  | アンカーボルト | 2  | SWRM   | ユニクロメッキ | M6   |
| 5  | 止めビス    | 2  | C2700W |         | M6   |
| 4  | ボルト・ナット | 2  | C3604  |         | M8   |
| 3  | ストレーナ   | 1  | FC150  | CSコート   |      |
| 2  | 防水層押え   | 1  | FC150  | CSコート   |      |
| 1  | 本体      | 1  | FC150  | CSコート   |      |
| 品番 | 部品名     | 数量 | 材質     | 表面処理    | 備考   |

|      |    |     |          |     |                                                                     |                                    |
|------|----|-----|----------|-----|---------------------------------------------------------------------|------------------------------------|
| 第三角法 | 製図 | 担当  | 年月日      | 尺度  | 品名<br>デッキプレート打込み用 よこ引きルーフトレン<br>アスファルト・シート防水 ねじ込み式<br>型式 DCHCS-S-50 | 図番<br>LW02010074<br>株式会社中部コーポレーション |
|      | 検図 | 中村  | '23.10.4 | 1/3 |                                                                     |                                    |
|      | 承認 | 太田統 | '23.10.4 |     |                                                                     |                                    |
|      |    | 太田統 | '23.10.4 |     |                                                                     |                                    |